SEZIONE A–A
SCALA 1:50

PROFILO IN ASSE CAMERONI

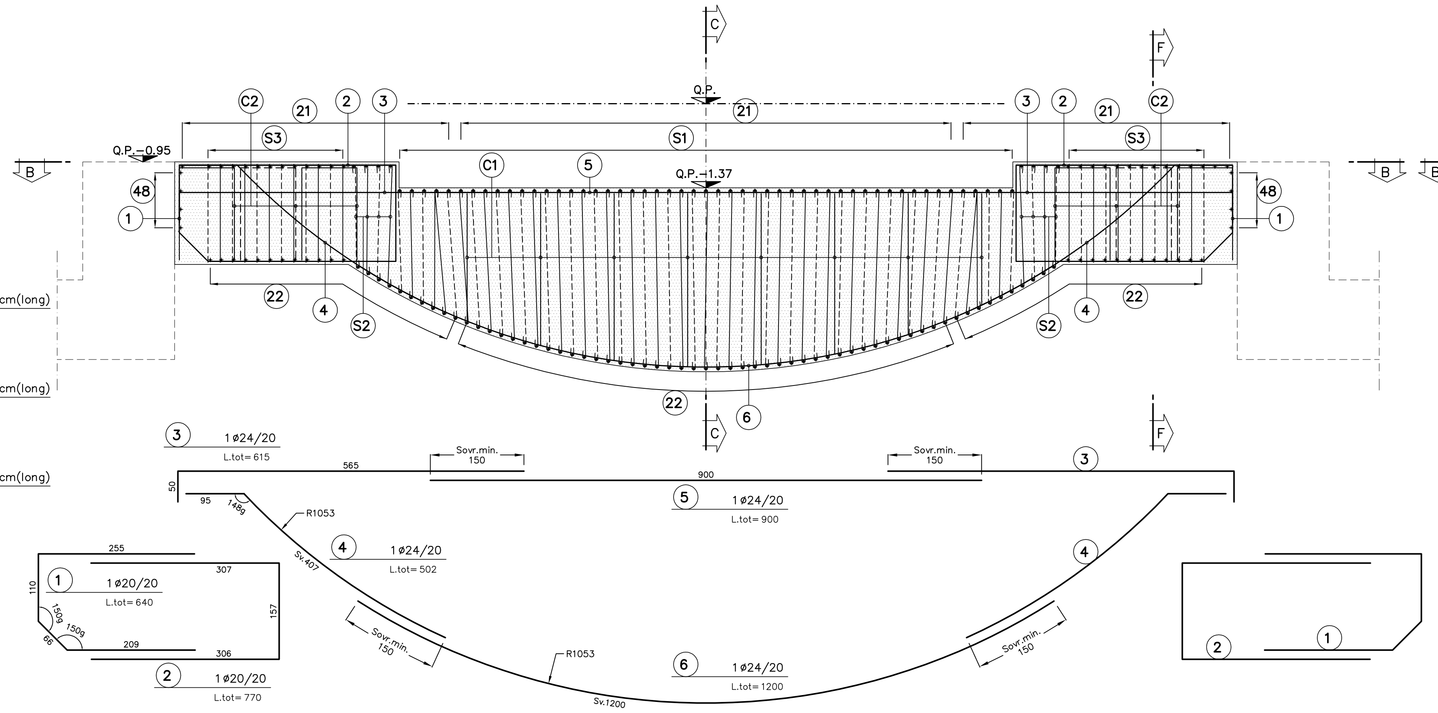

SEZIONE C–C
SCALA 1:50

PROFILO IN ASSE INNESTO

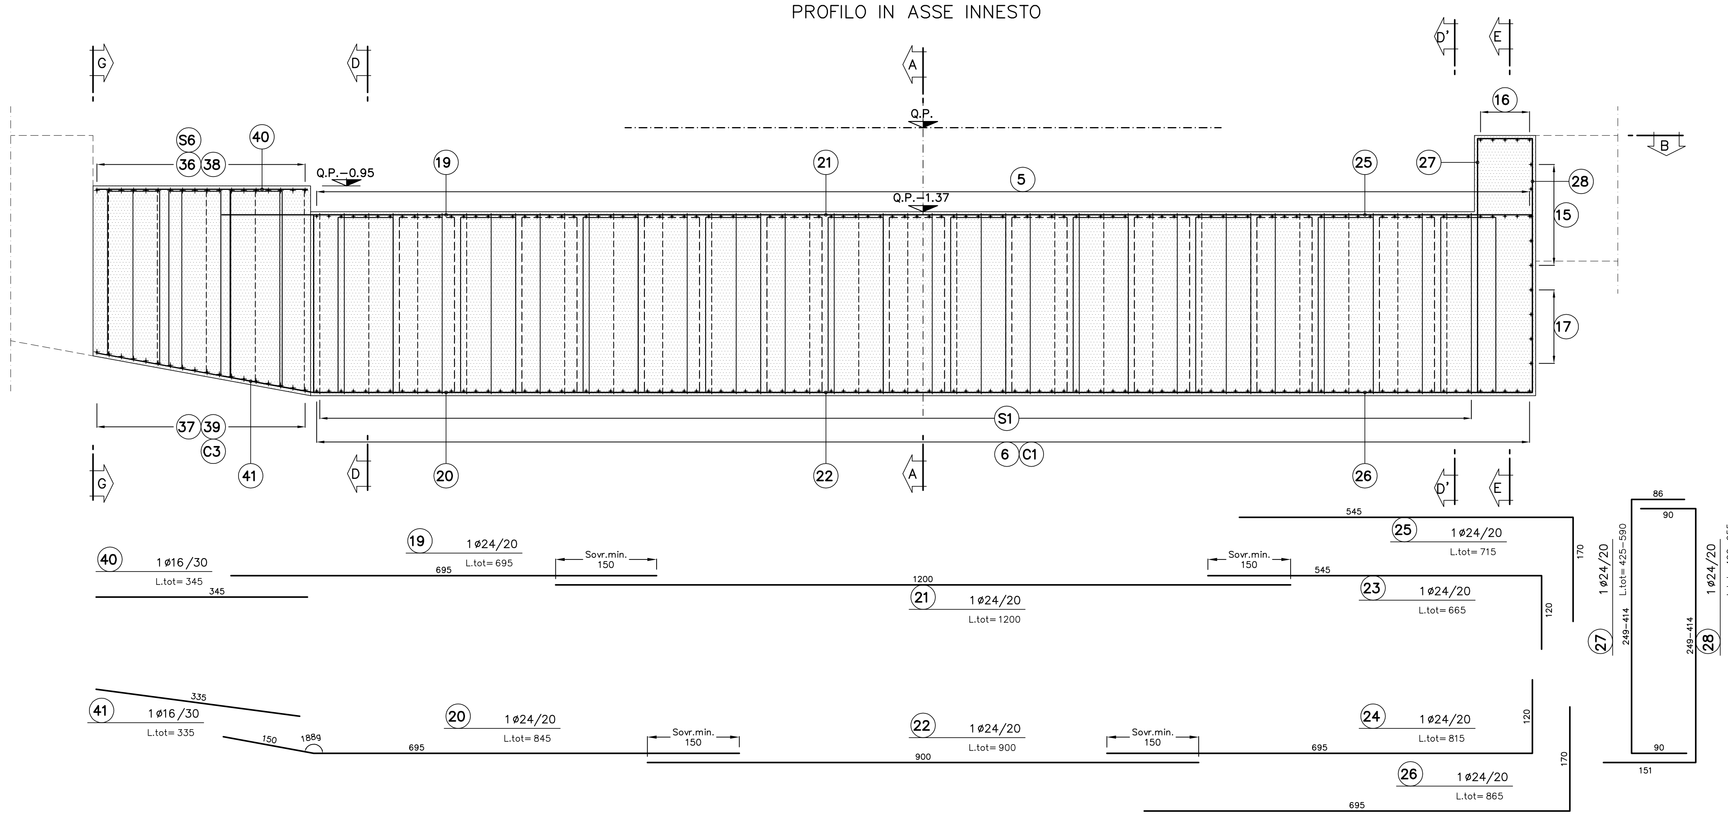

SEZIONE D–D
SCALA 1:50

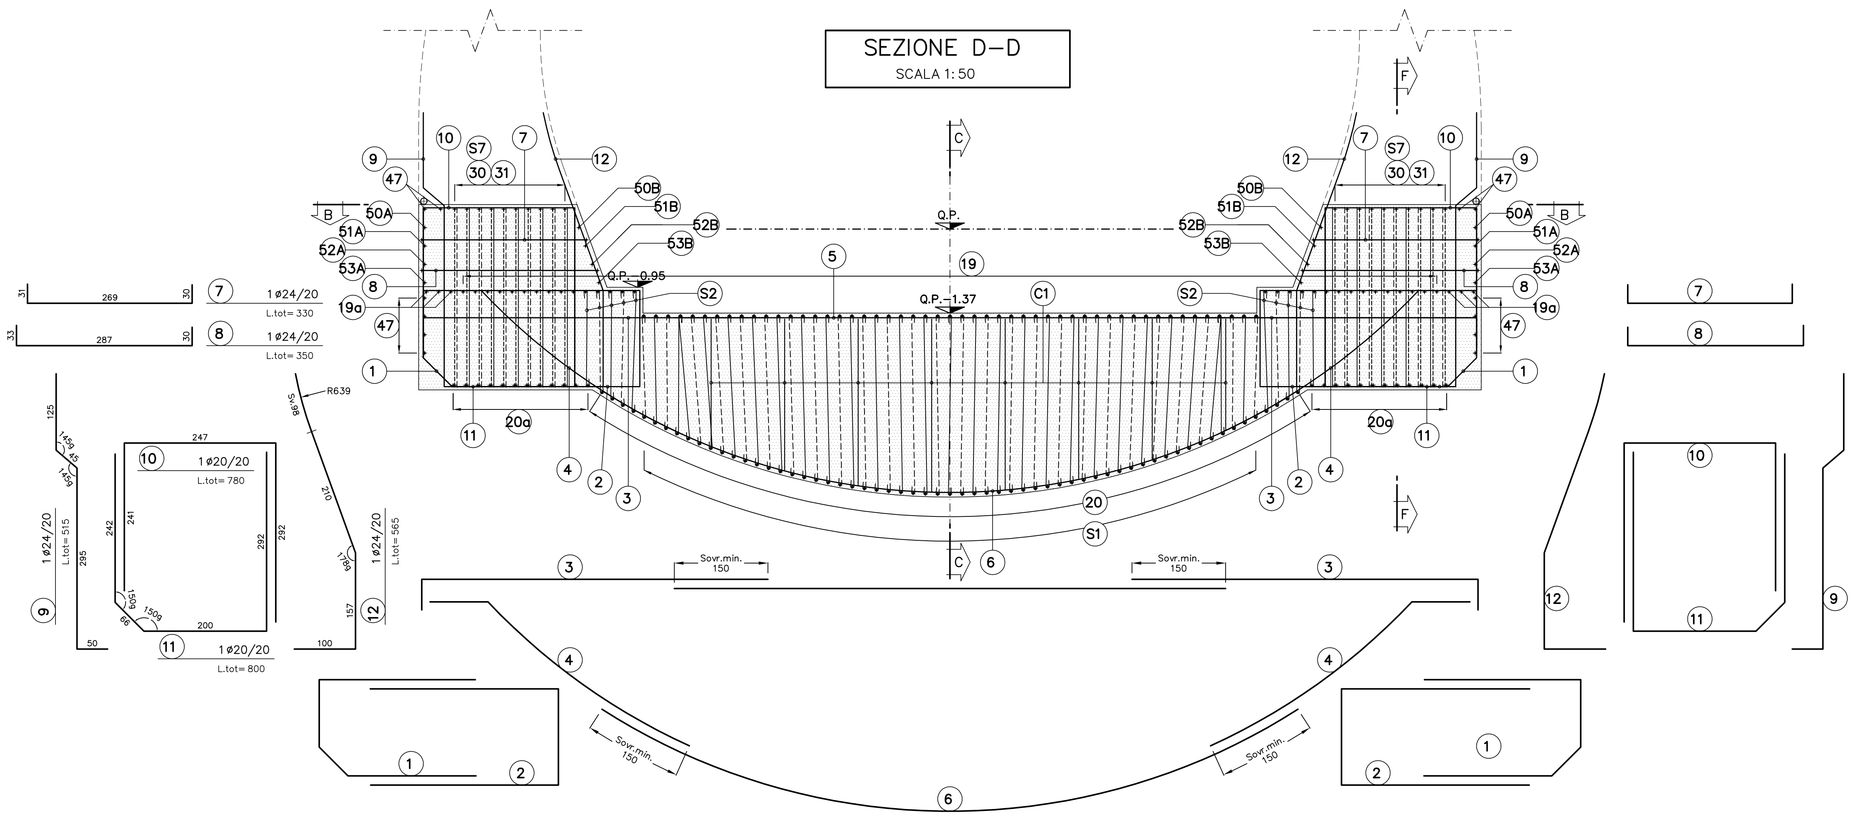

SEZIONE D'–D'
SCALA 1:50

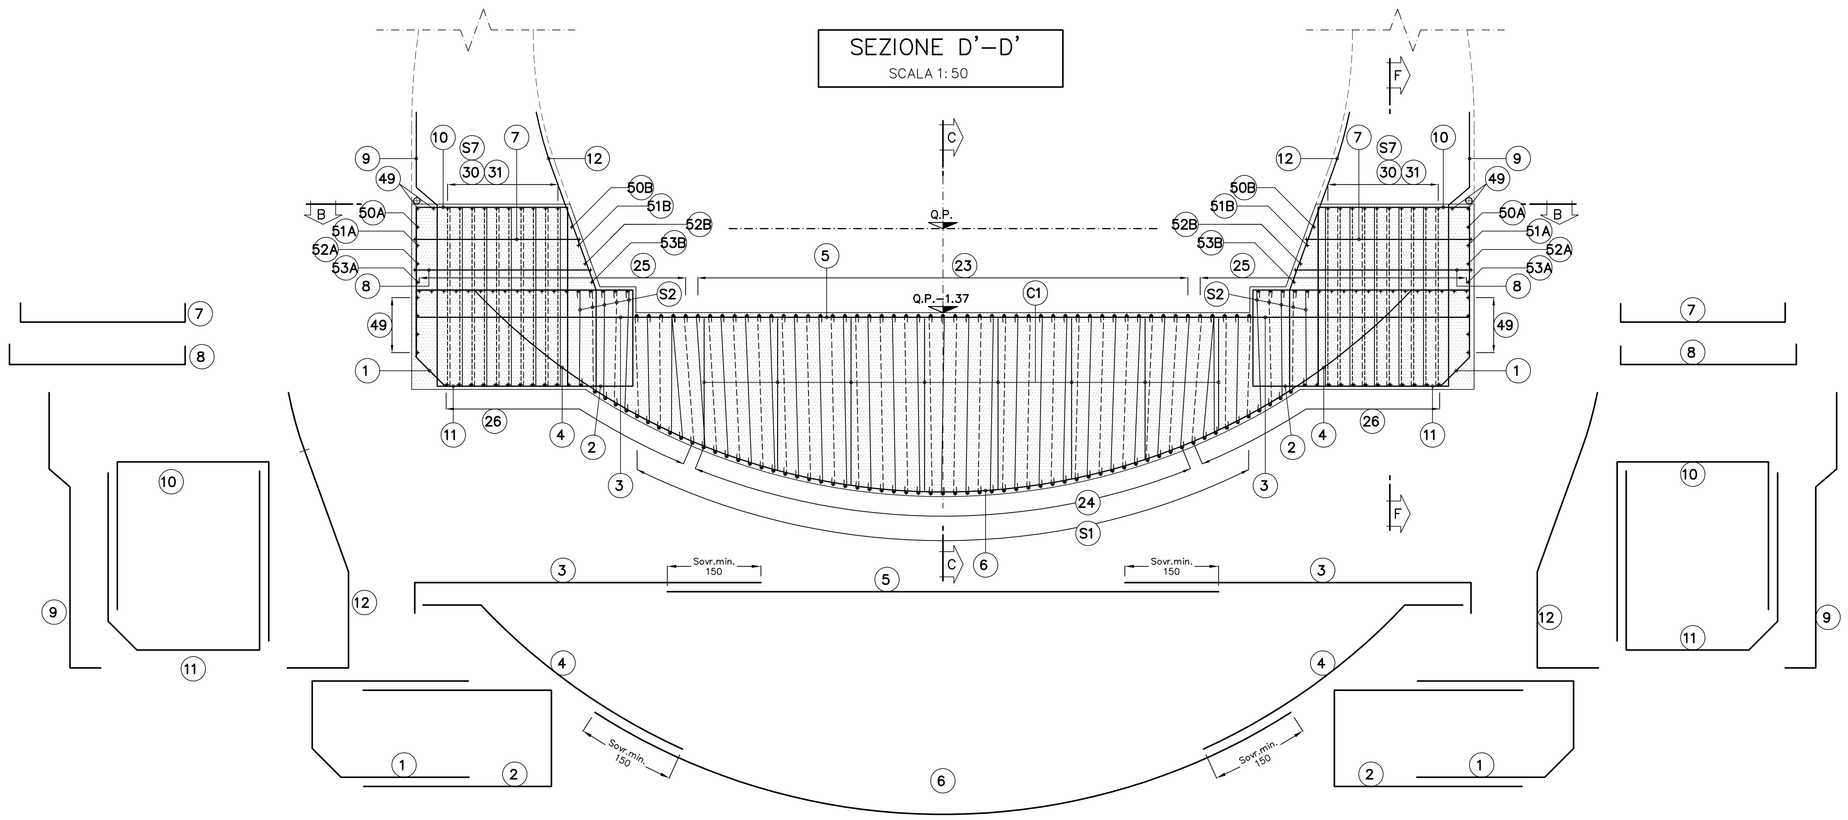

KEY–PLAN
SCALA 1:100

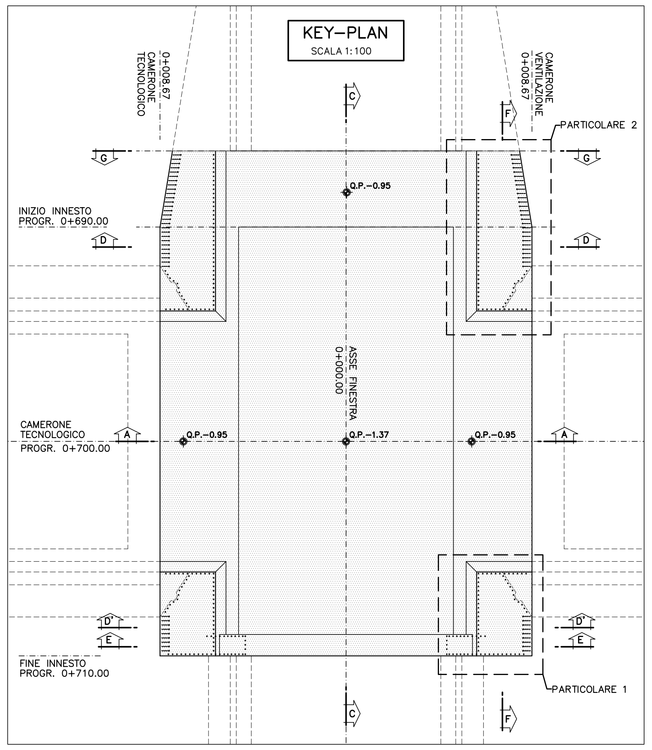

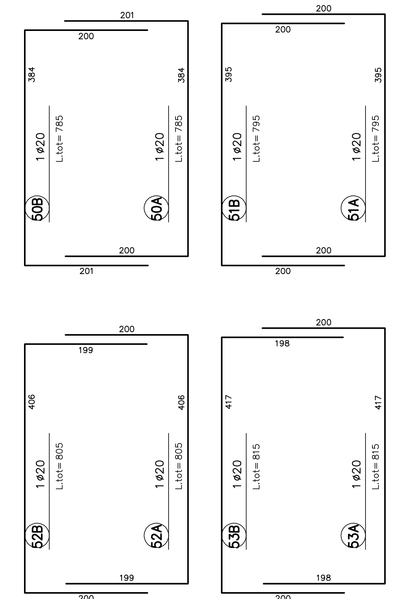

SEZIONE B–B
SCALA 1:50

PARTICOLARE "2"
ARMATURA DI RIPRESA

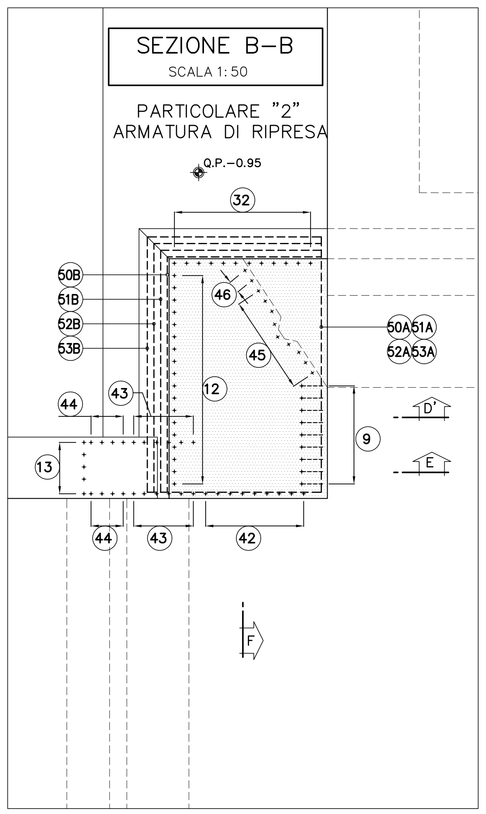

SEZIONE B–B
SCALA 1:50

PARTICOLARE "1"
ARMATURA DI RIPRESA

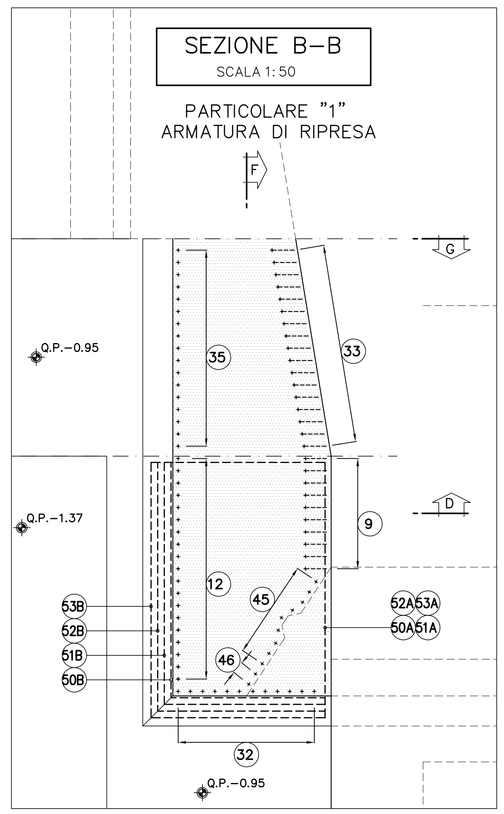

TABELLA MATERIALI

ACCIAIO ARMATURE	B450C
COPRIFERRO	(vedi schema)

NOTA: PER TUTTO QUANTO NON INDICATO SI FACCIA RIFERIMENTO AL CAPITOLATO OPERE CIVILI ELABORATO DI RIFERIMENTO: "OPERE FUORI LINEA–VIABILITA'–CARATTERISTICHE DEI MATERIALI E NOTE" (625100ECVTTOC0000001A)
PER TUTTI I DETTAGLI D'IMPERMEABILIZZAZIONE SI VEDA L'ELABORATO RELATIVO

LEGENDA

– P.C.	PIANO DEI CENTRI
– Q.P.	QUOTA PROGETTO
– P.I.M.	PIANO IMPOSTA MURETTE

NOTE

– I CAVALLOTTI NON SONO DA CONSIDERARSI STRUTTURALI E POSSONO ESSERE EVENTUALMENTE SOSTITUITI CON ELEMENTI ALTERNATIVI

– LA POSIZIONE N. (29) NON E' STATA UTILIZZATA

– ULTIMA POSIZIONE UTILIZZATA (49)

COMMITTENTE: RFI RETE FERROVIARIA ITALIANA – GRUPPO FERROVIE DELLO STATO ITALIANE

ALTA SORVEGLIANZA: ITALFERR – GRUPPO FERROVIE DELLO STATO ITALIANE

GENERAL CONTRACTOR: Consorzio Cociv, Consorzio Collegamenti Integrati Veloci

INFRASTRUTTURE FERROVIARIE STRATEGICHE DEFINITE DALLA LEGGE OBIETTIVO N.443/01

TRATTA A.V./A.C. TERZO VALICO DEI GIOVI
PROGETTO ESECUTIVO

GALLERIA NATURALE
CUNICOLO VAL LEMME
Innesto camerone di ventilazione
Armatura Arco rovescio Tav 1/2

GENERAL CONTRACTOR	DIRETTORE LAVORI	SCALA:
Consorzio Cociv, Ing. G. Guagnozzi		1:50 - 1:100

COMMESSA	LOTTO	FASE	ENTE	TIPO DOC.	OPERA/DISCIPLINA	PROGR.	REV.
I G 5 1	0 1	E	C V	B Z	G N 1 4 Q G	0 0 1	A

PROGETTAZIONE

Rev.	Descrizione emissione	Redatto	Data	Verificato	Data	Progettista Integratore	Data	IL PROGETTISTA
A00	Prima emissione	ROCKSOIL, Lavitor	16/07/2012	Ing. F. Colla	19/07/2012	E. Pagani	23/07/2012	Ing. E. Ghidarelli

n. Elab.

Nome File: 625101ECVB2GN14QG0001A00

CUP: F81H92000000008

Scala di plot: 1:1