


Scala 1:25000

LEGENDA

- ◇ 000 TERRENO Punti rilevati
- Linee elettriche
- Acquedotti e pozzi
- Metanodotti
- Infrastruttura di progetto

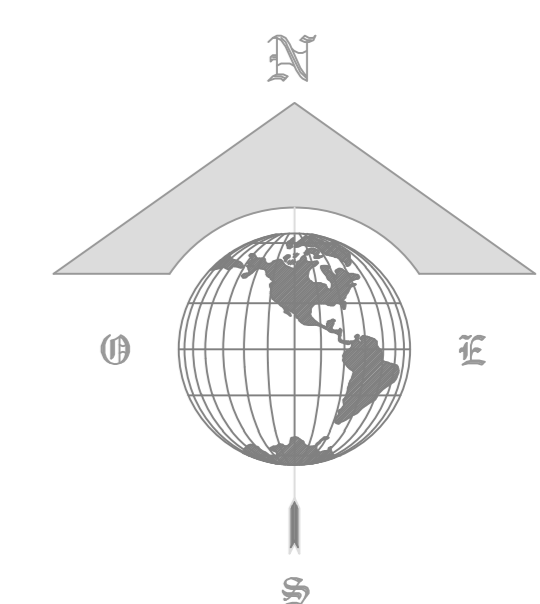

Scala 1:1000

Regione Puglia
 COMUNI DI MARUGGIO(TA)-MANDURIA(TA)-SAVA(TA)
 AVETRANA(TA)-ERCHIE(BR)

PROGETTO PER LA REALIZZAZIONE DI IMPIANTO PER LA PRODUZIONE DI ENERGIA ELETTRICA DA FONTI RINNOVABILI, NONCHE' OPERE CONNESSE ED INFRASTRUTTURE, DI POTENZA PREVISTA IMMESA IN RETE PARI A 49,60 MW ALIMENTATO DA FONTE EOLICA DENOMINATO "MESSAPIA ENERGIA"

PROGETTO DEFINITIVO
 PARCO EOLICO "MESSAPIA ENERGIA"
 Codice Impianto: BAEQU27

Tav.: **1_06i-8** Titolo: **RILIEVO INTERFERENZE CON SERVIZI ESISTENTI (Linee elettriche-Acquedotto-Gasdotto) Tratto LOGISTICA-SET TERNA sub1**

Scala: 1:2000 Formato Stampa: AO Codice Identificatore Elaborato: BAEQU27_ElaboratoGrafico_1_06i-8

 Gruppo di progettazione: Ing. Sesto Mastella - Responsabile Progetto Ing. Francesco Mastella	Committente: ENERGIA LEVANTE s.r.l. Via Luca Scuroto n°11 Reg. Soc. s.r.l. - Cap. 70143 MOTTOLA P. IVA 0280920072 - SISA 901210027 - energielevante@energialevante.it Tel. +39 080492931 Società del Gruppo:  For a better world of energy
---	--

Data	Modulo della revisione	Redatto:	Controllato:	Approvato:
14/08/2022	Finiservizi	F.M.	S.M.	G.M.