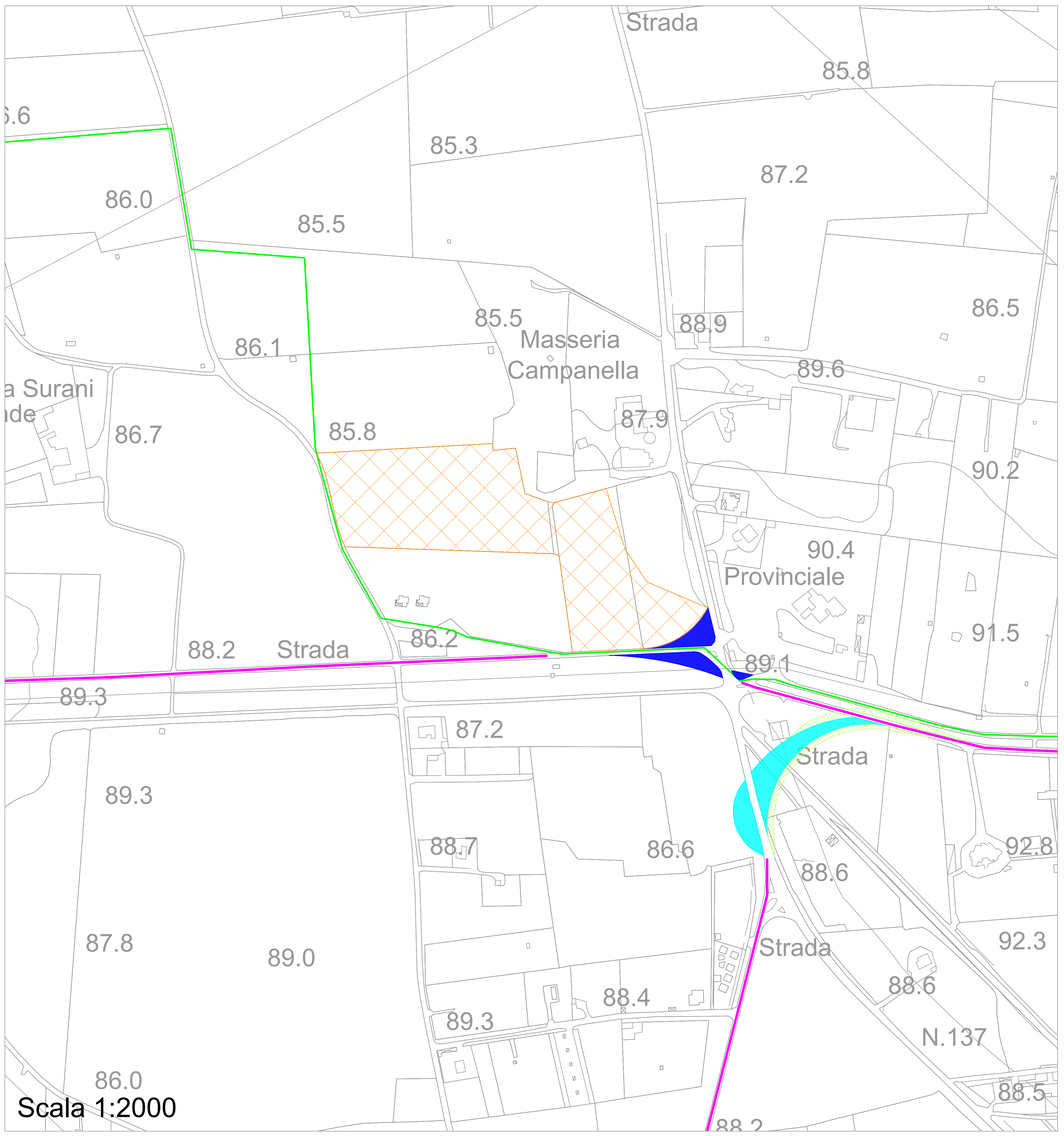

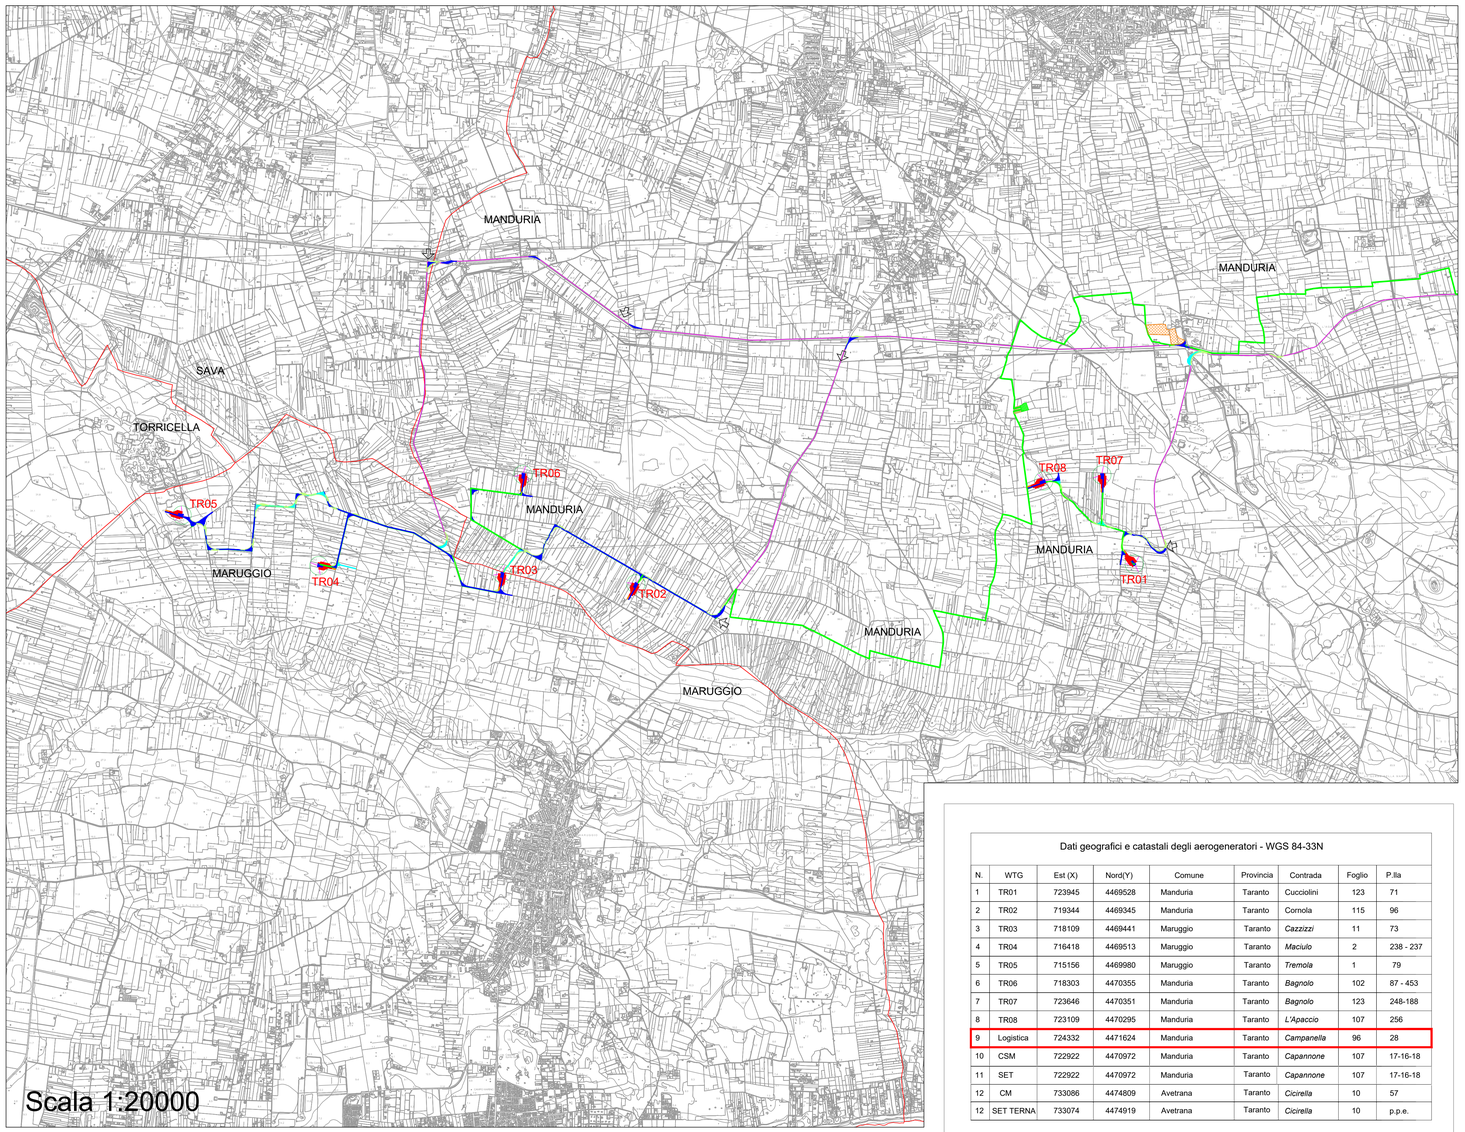

Dati geografici e catastali degli aerogeneratori - WGS 84-33N

N.	WTG	Est (X)	Nord(Y)	Comune	Provincia	Contrada	Foglio	P.lla
1	TR01	723945	4469528	Manduria	Taranto	Cucciolini	123	71
2	TR02	719344	4469345	Manduria	Taranto	Cornola	115	96
3	TR03	718109	4469441	Maruggio	Taranto	*Cazzizzi*	11	73
4	TR04	716418	4469513	Maruggio	Taranto	*Maciulo*	2	238 - 237
5	TR05	715156	4469980	Maruggio	Taranto	*Tremola*	1	79
6	TR06	718303	4470355	Manduria	Taranto	*Bagnolo*	102	87 - 453
7	TR07	723646	4470351	Manduria	Taranto	*Bagnolo*	123	248-188
8	TR08	723109	4470295	Manduria	Taranto	*L'Apaccio*	107	256
9	Logistica	724332	4471624	Manduria	Taranto	*Campanella*	96	28
10	CSM	722922	4470972	Manduria	Taranto	*Capannone*	107	17-16-18
11	SET	722922	4470972	Manduria	Taranto	*Capannone*	107	17-16-18
12	CM	733086	4474809	Avetrana	Taranto	*Cicirella*	10	57
12	SET TERNA	733074	4474919	Avetrana	Taranto	*Cicirella*	10	p.p.e.

Area logistica MESSAPIA ENERGIA

POZZO NERO STAGNO PER LO STOCCAGGIO DEI LIQUAMI
PROVENIENTI DAL LOCALE SERVIZI

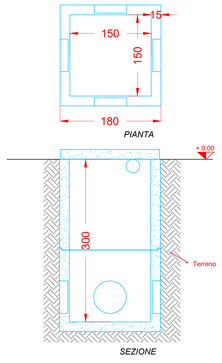

SERBATOIO IN VETRORESINA PER APPROVVIGIONAMETO IDRICO
(Capacità 1000 litri)

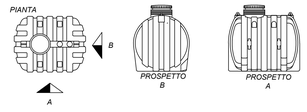

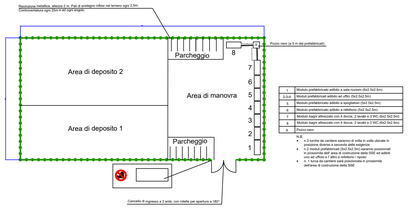

Scala 1:200

LEGENDA

- Aerogeneratore
- Strade esistenti da adeguare
- Strade da realizzare
- Logistica di cantiere
- Occupazione aerea montaggio gru
- Piazzola di esercizio/Plinto
- Piazzola temporanea di montaggio
- CSM - Cabina di Smistamento
- SET Produttore 30/36kV
- CM - Cabina di consegna e misura
- Stazione TERNA 150/380 kV
- SET TERNA 36/380 kV
- Cavidotto MT 36 kV interrato
- Raccordi AT380 kV
- Confini comunali
- Strada pubblica trasporti eccezionali

Regione Puglia
COMUNI DI MARUGGIO(TA)-MANDURIA(TA)-SAVA(TA)
AVETRANA(TA)-ERCHIE(BR)

PROGETTO PER LA REALIZZAZIONE DI IMPIANTO PER LA PRODUZIONE DI ENERGIA ELETTRICA DA FONTI RINNOVABILI, NONCHE' OPERE CONNESSE ED INFRASTRUTTURE, DI POTENZA PREVISTA IMMESSA IN RETE PARI A 49,60 MW ALIMENTATO DA FONTE EOLICA DENOMINATO "MESSAPIA ENERGIA"

P R O G E T T O D E F I N I T I V O
PARCO EOLICO "MESSAPIA ENERGIA"
Codice Impianto: BAEQU27

Tav.:	Titolo:
2_10	LOGISTICA

Scala:	Formato Stampa:	Codice Identificatore Elaborato
varie	A0	BAEQU27_ElaboratoGrafico_2_10

Progettazione:

ENERSAT
Via Anelo n.40 - cap 00142 ROMA(RC)
P.IVA 12074991007 - REA RM1219825
e-mail info@enersat.it - PEC enersat@legalmail.it

Gruppo di progettazione:
Ing. Sante Masilla - Responsabile Progetto
Ing. Francesco Masilla

Indagini Specialistiche :

Committente:

ENERGIA LEVANTE s.r.l.
Via Luca Gaurico n.9/11 Regus Eur - 4° piano - Cap 00143 ROMA
P.IVA 16246960007 - REA RM1218825 - energialevante@legalmail.it
www.sse-renewables.com - Tel. : +39 0654831

Società del Gruppo

sse Renewables — For a better world of energy

Data	Motivo della revisione:	Redatto:	Controllato:	Approvato:
Luglio 2022	Prima emissione	F.M.	G.M.	G.M.