TABELLA TIPICA CON ISTRUZIONI
PROCEDURA DI EMERGENZA PER VVF

PROCEDURA DI EMERGENZA PER VVF

In caso di incendio, per togliere tensione all'impianto, eseguire le seguenti procedure:
1)contattare il centro di teleconduzione e telegestione dell'impianto ai numeri _____ - _____ chiedendo che, a causa dell'incendio, sia:
a) disalimentata la stazione elettrica;
b) richiesta immediatamente a TERNA la disalimentazione della connessione alla RTN.

2) attendere la conferma di avvenuta disalimentazione da parte del centro di telecontrollo e teleconduzione;
3) richiedere al centro di telegestione e teleconduzione l'invio sul posto del reperibile di turno.

LISTA TARGHE E CARTELLI AREA ENEL

POS.	DENOMINAZIONE	TABELLA UNIF. ENEL	TIPO	DIMENSIONI	ESEMPIO
1	IDENTIFICAZIONI FASI			80 X 145	
2	SCARICHE ELETTRICHE - TENSIONE ELETTRICA PERICOLOSA	EA8023	8023/1	220 X 230	
3	VIETATO SPEGNERE CON ACQUA	EA8012	8012/1	170 X 170	
4	DIVIETO DI ACCESSO ALLE PERSONE NON AUTORIZZATE	EA8015	8015	270 X 270	
5	EQUIPAGGIAMENTO DI PRONTO SOCCORSO	EA8054	8054	250 X 250	
6	VIETATO USARE FIAMME LIBERE E FUMARE	EA8011	8011/1	170 X 170	
7	BASSA TENSIONE 220 - 380 V			216 X 116	
8	ALTA TENSIONE 30000 V			216 X 116	

LISTA TARGHE E CARTELLI AREA ENEL

POS.	DENOMINAZIONE	TABELLA UNIF. ENEL	TIPO	DIMENSIONI	ESEMPIO
9	ALTA TENSIONE 150000 V			216 X 116	
10	UBICAZIONE ESTINTORE	EA8060	8060	250 X 250	
11	CIRCUITI SECONDARI TA			115 X 30	
12	CIRCUITI DI ALLARME E SCATTO SF6 TA			115 X 30	
13	TARGHETTE DI IDENTIFICAZIONE LINEE MT			115 X 30	
14	SOCCORSI D'URGENZA	EA8065	8065	297 X 210	
15	DIVIETO DI PULIRE, OLIARE, INGRASSARE, RIPARARE O REGISTRARE A MANO ORGANI IN MOTO	EA8014	8014/1	160 X 160	
16	APPARECCHIATURA CONTENENTE GAS IN PRESSIONE			115 X 30	

LEGENDA CARTELLI

	Estintore		Informazioni per il PRIMO SOCCORSO
	Pulsante allarme Incendio		Cassetta chiavi
GRUPPO ELETTROGENO	Cartello identificazione "Locale"	USCITA DI SICUREZZA	Uscita di sicurezza
	Vietato l'ingresso alle persone non autorizzate		Percorso Uscita di sicurezza
	Non spegnere con acqua		Cassetta di pronto soccorso
	Vietato fumare		Usare l'elemetto di protezione
	Pericolo di folgorazione impianto in tensione		Usare guanti isolanti
	Pericolo di Inciampo		Usare calzature di sicurezza
	Informazioni primo Soccorso Elettrolocuzione		Pericolo Cancello Elettrico
	Istruzione PREVENZIONE INCENDIO	ACCESSORI DI SICUREZZA	Accessori di sicurezza: tappeto isolante, guanti isolanti, fioretto per messa a terra di lavoro, Lampada portatile di emergenza
	Segnalazione area videosorvegliata		Istruzioni PROCEDURA DI EMERGENZA PER VVF
	Cartello segnalazione quadro batterie		Pulsante di sgancio

PARTICOLARE A SCALA 1:10

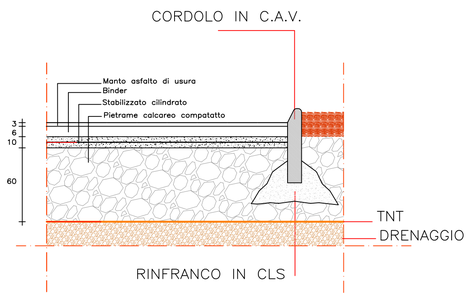

PARTICOLARE "A"
PARTICOLARE STRATIGRAFIA PIANO DI CALPESTIO

LEGENDA APPARECCHIATURE MT	
1	TRASFORMATORE MT/MT 30/36kV

AREA CABINA 2.610mq

ACCESSO ALL'AREA DEI MEZZI DI SOCCORSO CONSENTITA SOLO DOPO AVER EFFETTUATO LA PROCEDURA DI MESSA IN SICUREZZA

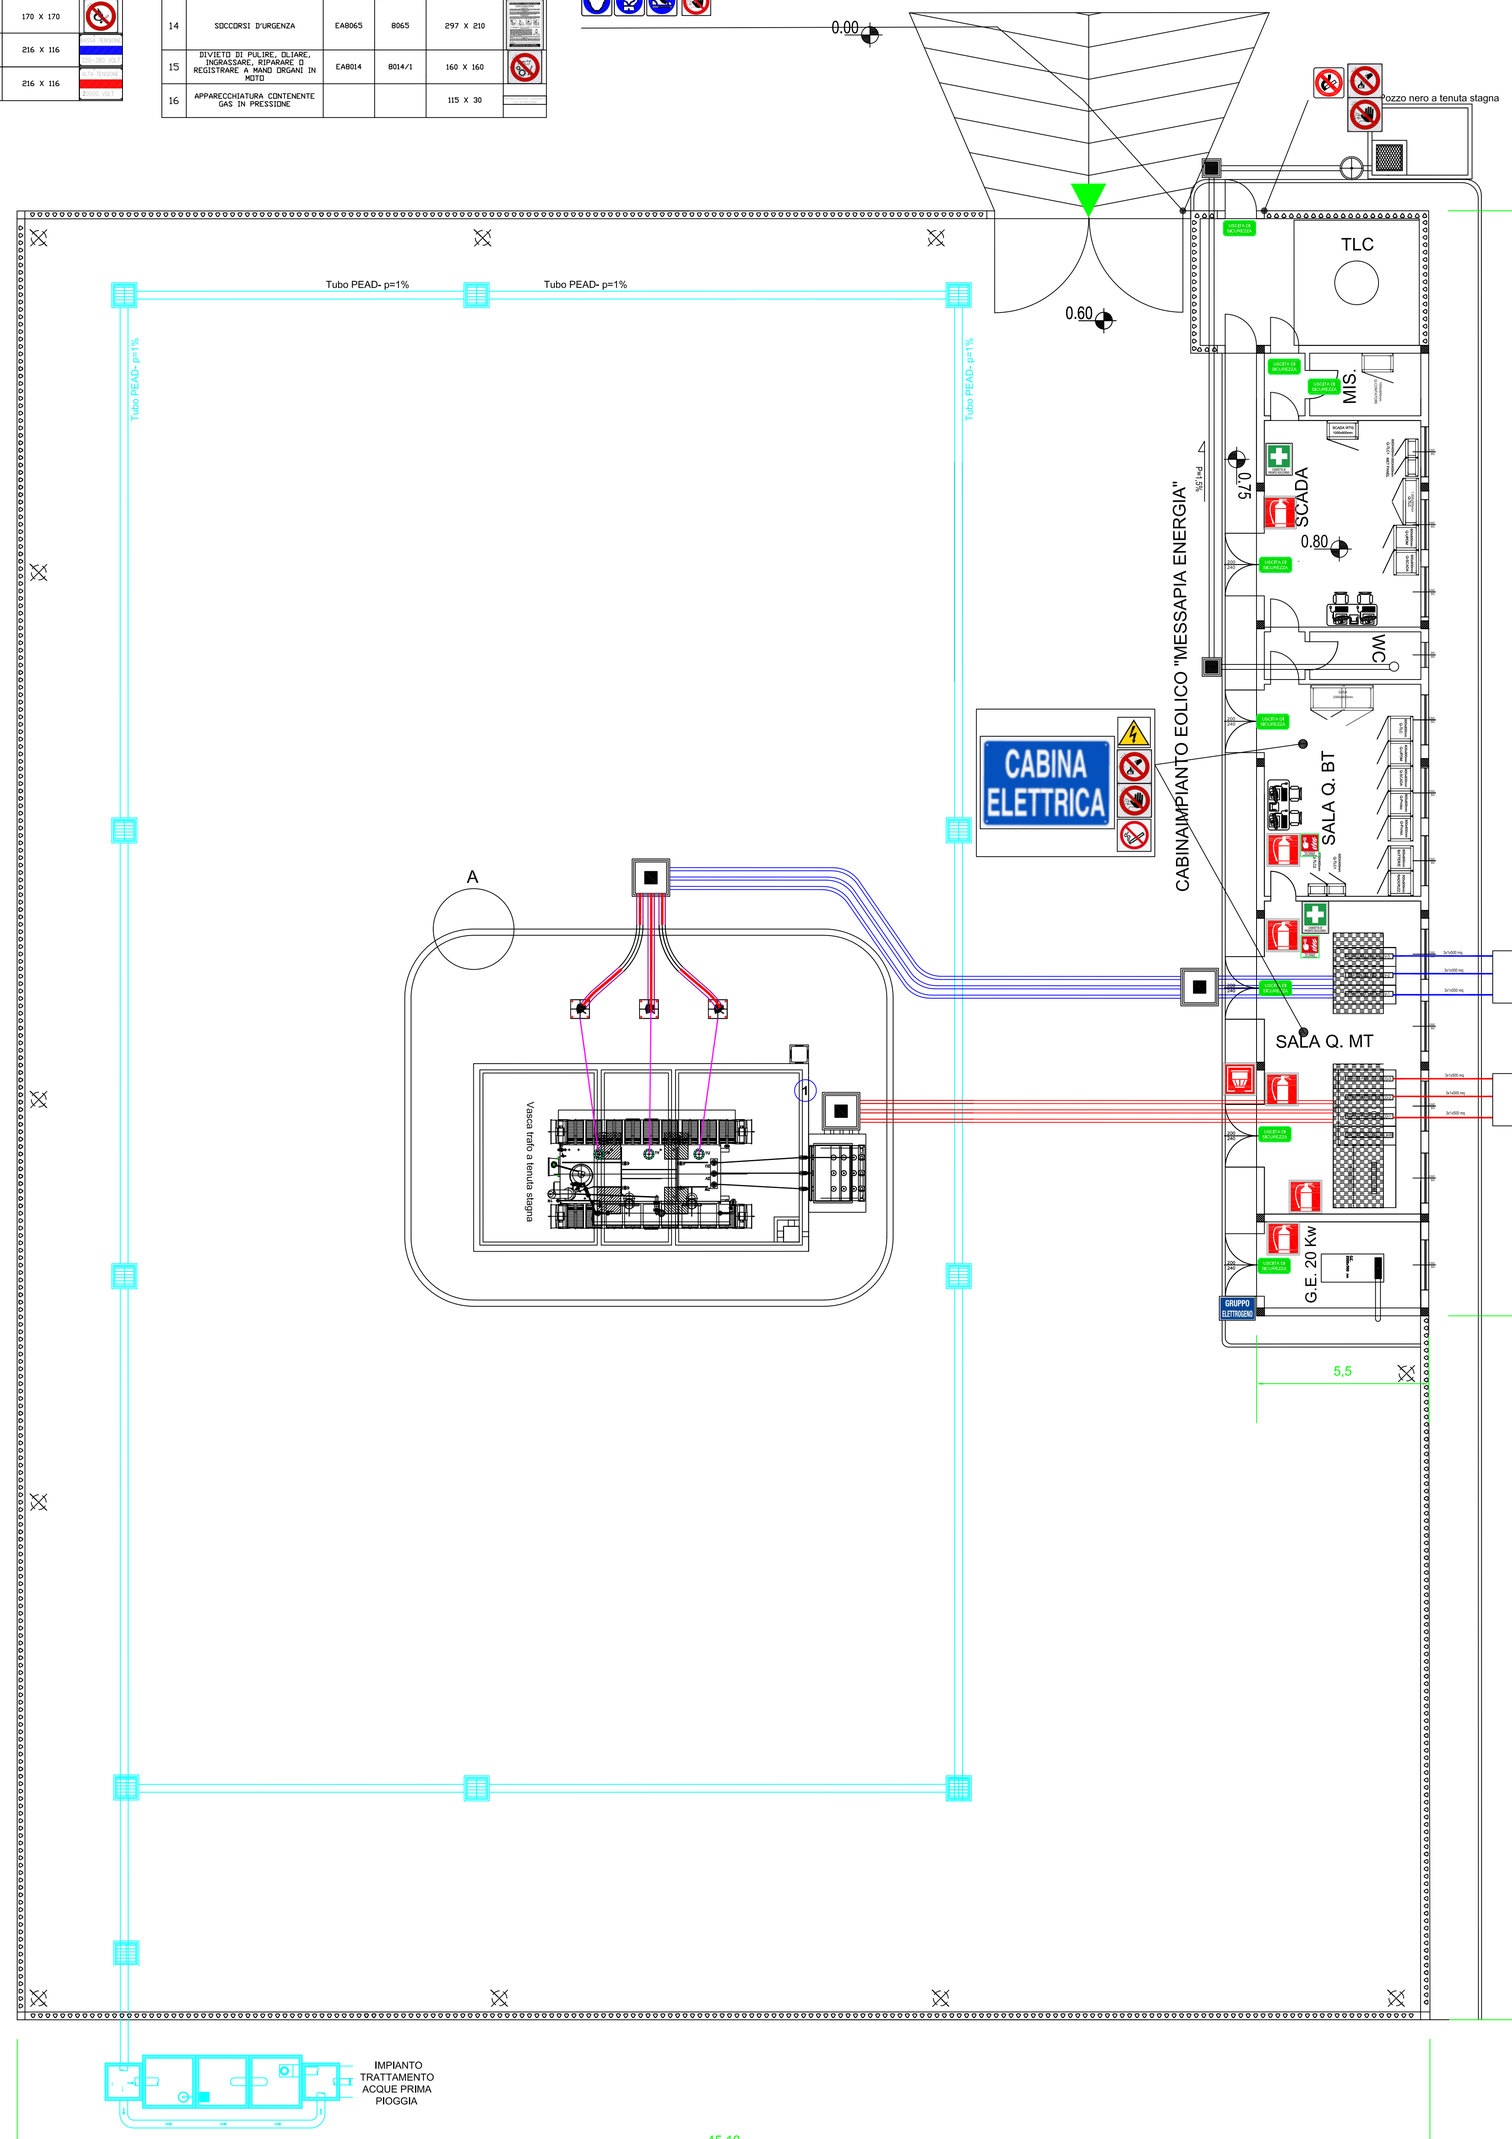

Regione Puglia
COMUNI DI MARUGGIO(TA)-MANDURIA(TA)-SAVA(TA)
AVETRANA(TA)-ERCHIE(BR)

PROGETTO PER LA REALIZZAZIONE DI IMPIANTO PER LA PRODUZIONE DI ENERGIA ELETTRICA DA FONTI RINNOVABILI, NONCHE' OPERE CONNESSE ED INFRASTRUTTURE, DI POTENZA PREVISTA IMMESSA IN RETE PARI A 49,60 MW ALIMENTATO DA FONTE EOLICA DENOMINATO "MESSAPIA ENERGIA"

PROGETTO DEFINITIVO
PARCO EOLICO "MESSAPIA ENERGIA"
Codice Impianto: BAEQU27

Tav.:	Titolo:
3_26	SET 30/36 kV Planimetria presidi antincendio

Scala:	Formato Stampa:	Codice Identificatore Elaborato
1:100	A0	BAEQU27_ElaboratoGrafico_3_26

Progettazione:

ENERSAT
Via Aosta n.30 - cap 10152 TORINO (TO)
P.iva 12400890018 - REA TO-1287360
Amm.re Soroush Tabatabaei

Gruppo di progettazione:
Ing. Santo Masilla - Responsabile Progetto
Ing. Francesco Masilla

Indagini Specialistiche :

Committente:

ENERGIA LEVANTE s.r.l.
Via Luca Gaurico n.9/11 Regus Eur - 4° piano - Cap 00143 ROMA
P.IVA 10240591007 - REA RM1219825 - energialevantesrl@legalmail.it
www.sserenewables.com - Tel.: +39 0654831

Società del Gruppo

sse Renewables | For a better world of energy

Data	Motivo della revisione:	Redatto:	Controllato:	Approvato:
Luglio 2022	Prima emissione	F.M.	S.M.	G.M.