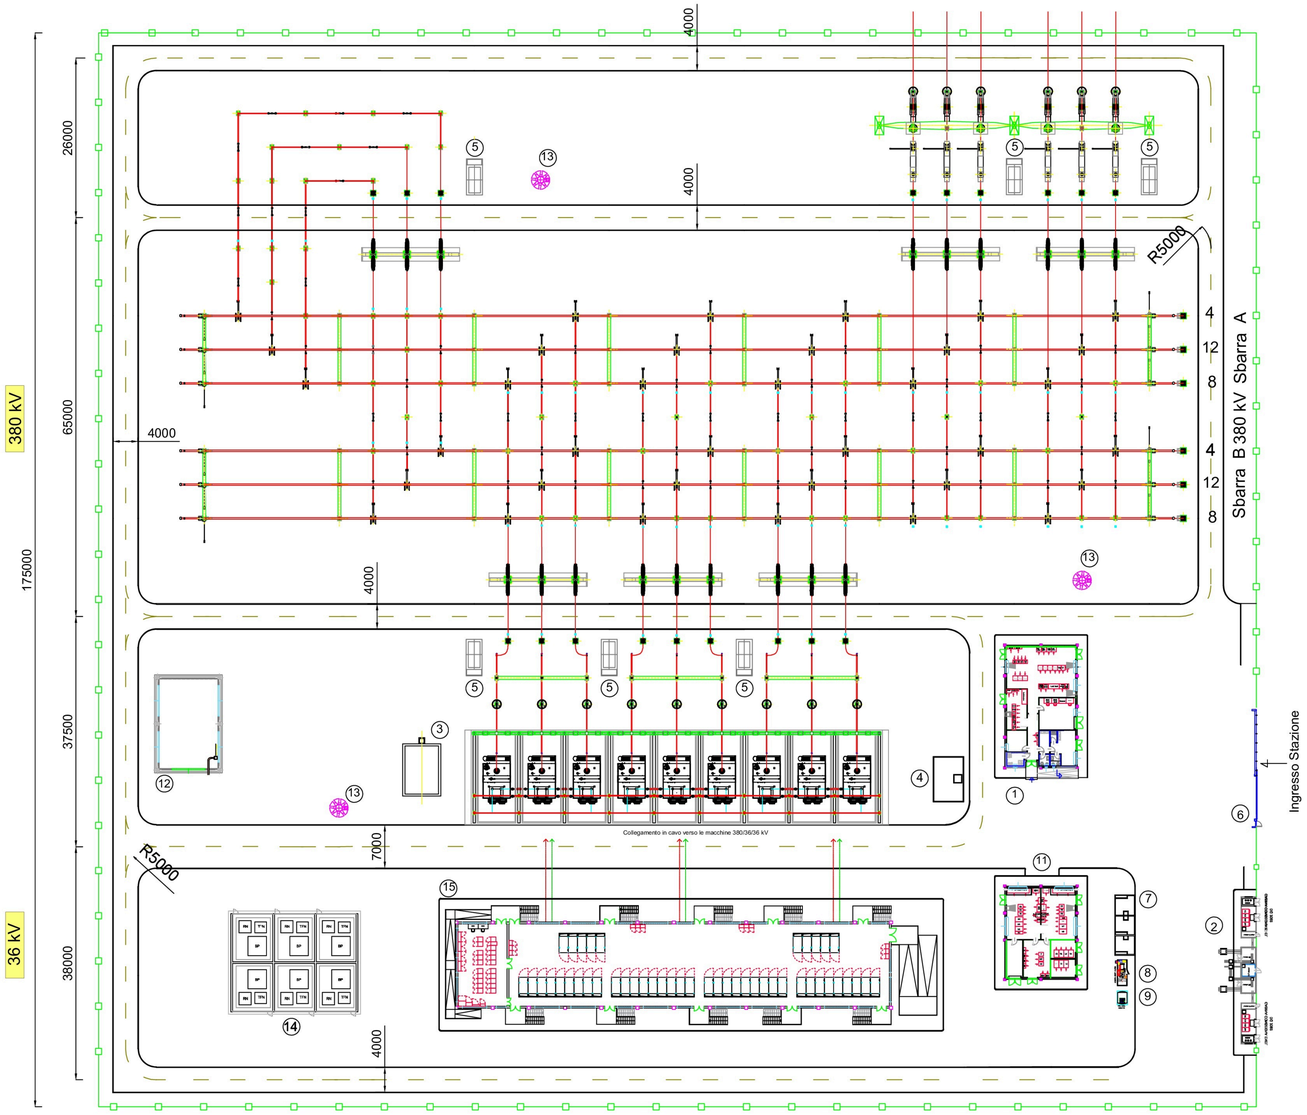

LEGENDA

1 EDIFICIO COMANDI
2 EDIFICIO PUNTI DI CONSEGNA ALIM. MT S.A. (DG 2092)
3 VASCA RACCOLTA OLIO TRASFORMATORI
4 VASCA RISERVA VV.FF.
5 CHIOSCHI APP. PERIFERICHE SISTEMA DI CONTROLLO
6 CANCELLO CARRAIO
7 FONDAZIONE TRASFORMATORI MT/bt (con copertura)
8 GE
9 SERBATOIO GASOLIO INTERRATO
10 TRASFORMATORI INDUTTIVI DI POTENZA (TIP)
11 EDIFICIO SERVIZI AUSILIARI
12 EDIFICIO MAGAZZINO
13 TORRI FARO
14 BOBINE DI PETERSEN, TRASFORMATORE FORMATORE DI NEUTRO E RESISTENZA DI NEUTRO
15 EDIFICIO 36 kV

RECINZIONE ESTERNA

NOTE:

Il posizionamento delle torri faro è indicativo, la loro esatta collocazione dovrà essere verificata con un calcolo illuminotecnico puntuale

Per quanto attiene alle distanze da rispettare tra macchine elettriche ed edifici di stazione e recinzioni impianto si fa riferimento a quanto previsto dal D.P.R. n. 151/2011 e dal DM 15/07/2014 e ss.mm.ii.

Regione Puglia

COMUNI DI MARUGGIO(TA)-MANDURIA(TA)-SAVA(TA)
AVETRANA(TA)-ERCHIE(BR)

PROGETTO PER LA REALIZZAZIONE DI IMPIANTO PER LA PRODUZIONE DI ENERGIA ELETTRICA DA FONTI RINNOVABILI, NONCHE' OPERE CONNESSE ED INFRASTRUTTURE, DI POTENZA PREVISTA IMMESSA IN RETE PARI A 49,60 MW ALIMENTATO DA FONTE EOLICA DENOMINATO "MESSAPIA ENERGIA"

P R O G E T T O D E F I N I T I V O

PARCO EOLICO "MESSAPIA ENERGIA"

Codice Impianto: BAEQU27

Tav.:	Titolo:
3_30-4	SET TERNA 36/380kV Planimetria elettromeccanica Scala 1:500

Scala:	Formato Stampa:	Codice Identificatore Elaborato
1:500	A0	BAEQU27_ElaboratoGrafico_3_30-4

Progettazione:

ENERSAT
Via Assisi n.30 - cap 10152 TORINO (TO)
P.iva 12400840018 - REA TO-1287260
Amministratore Unico

Gruppo di progettazione:
Ing. Santo Masilla - Responsabile Progetto
Ing. Francesco Masilla

Indagini Specialistiche :

Committente:

ENERGIA LEVANTE s.r.l.
Via Luca Gaurico n.9/11 Regus Eur - 4° piano - Cap 00143 ROMA
P.IVA 10240591007 - REA RM1219825 - energialevantesrl@legalmail.it
www.aserrenewables.com - Tel.: +39 0054831

Società del Gruppo

sse Renewables | For a better world of energy

Data	Motivo della revisione:	Redatto:	Controllato:	Approvato:
Luglio 2022	Prima emissione	F.M.	S.M.	G.M.