Sezione A-A'

Area di Sterro: -153.37
Area di Riporto: 152.28
Altezze: 1:500
Lunghezze: 1:500

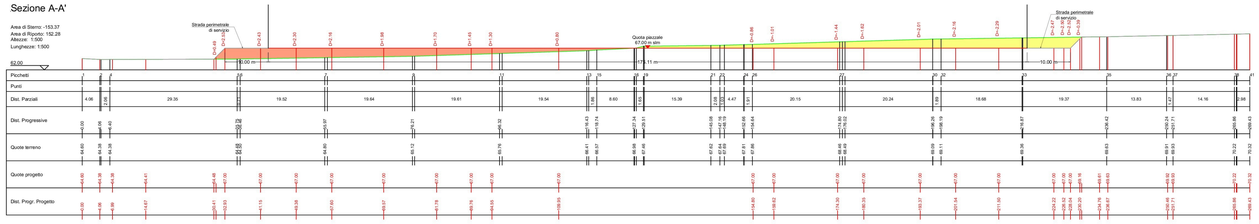

Sezione B-B'

Area di Sterro: -67.40
Area di Riporto: 137.53
Altezze: 1:500
Lunghezze: 1:500

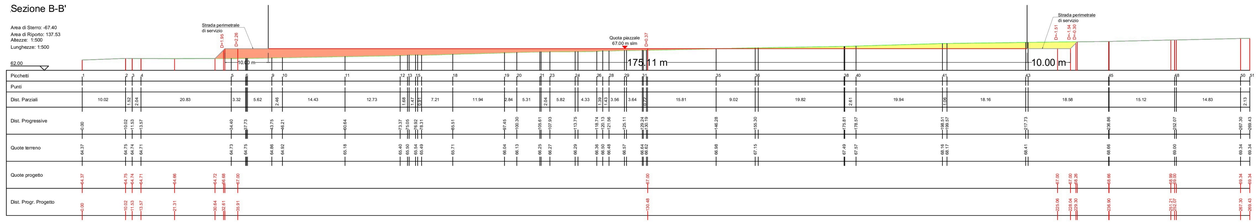

Sezione C-C'

Area di Sterro: -29.27
Area di Riporto: 80.21
Altezze: 1:500
Lunghezze: 1:500

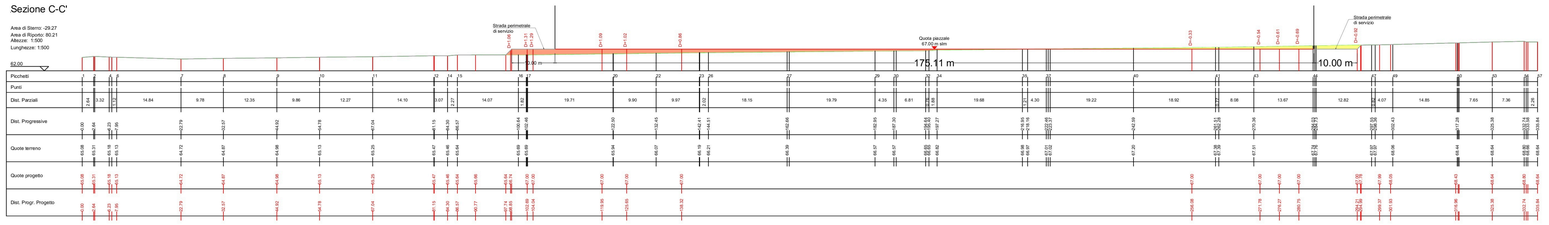

Sezione D-D'

Area di Sterro: -20.09
Area di Riporto: 80.97
Altezze: 1:500
Lunghezze: 1:500

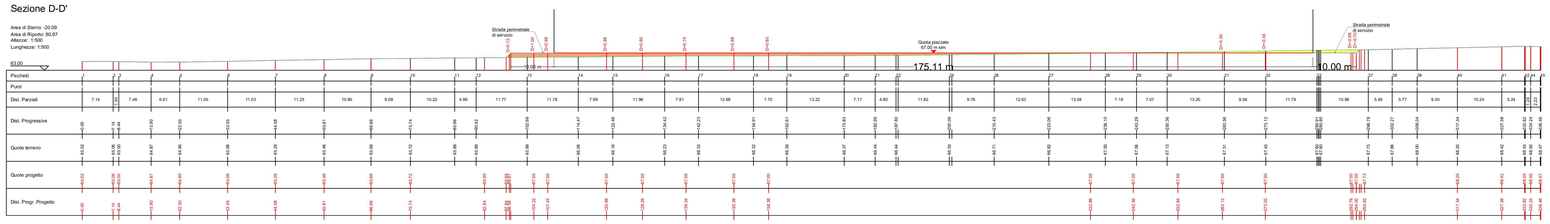

Sezione E-E'

Area di Sterro: -0.38
Area di Riporto: 306.58
Altezze: 1:500
Lunghezze: 1:500

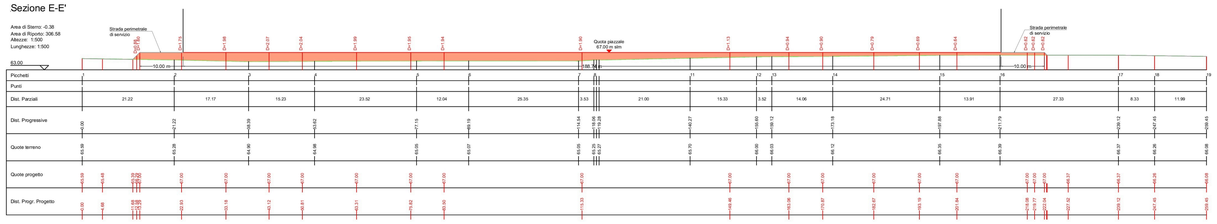

Sezione F-F'

Area di Sterro: -58.10
Area di Riporto: 21.69
Altezze: 1:500
Lunghezze: 1:500

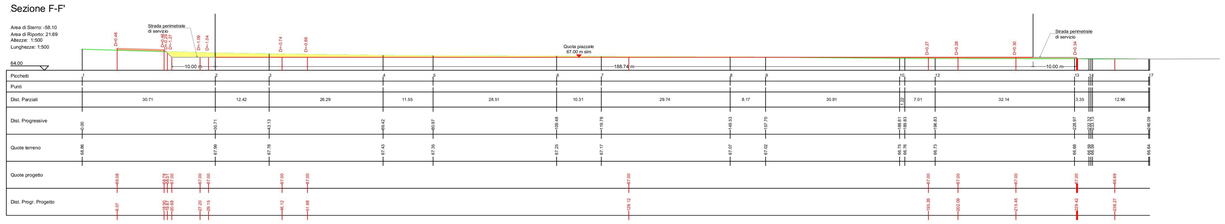

LEGENDA

- Scavo
- Riporto

Regione Puglia

COMUNI DI MARUGGIO(TA)-MANDURIA(TA)-SAVA(TA) AVETRANA(TA)-ERCHIE(BR)

PROGETTO PER LA REALIZZAZIONE DI IMPIANTO PER LA PRODUZIONE DI ENERGIA ELETTRICA DA FONTI RINNOVABILI, NONCHE' OPERE CONNESSE ED INFRASTRUTTURE, DI POTENZA PREVISTA IMMESSA IN RETE PARI A 49,60 MW ALIMENTATO DA FONTE EOLICA DENOMINATO "MESSAPIA ENERGIA"

PROGETTO DEFINITIVO

PARCO EOLICO "MESSAPIA ENERGIA"

Codice Impianto: BAEQU27

Tav.:	Titolo:
3_30-9	SET TERNA 36/380kV Rilievo planoaltimentrico - profili piazzale

Scala:	Formato Stampa:	Codice Identificatore Elaborato
1:500	A0	BAEQU27_ElaboratoGrafico_3_30-9

Progettazione:

ENERSAI

TÜV Rheinland LGA Italia
Cod. Fiscale e P.IVA 01133050232
Sede Legale: Via Cesare Lombroso 54 - 20133 Milano
Sede Operativa: Via Cesare Lombroso 54 - 20133 Milano

Gruppo di progettazione:
Ing. Santo Masilla - Responsabile Progetto
Ing. Francesco Masilla

Indagini Specialistiche :

Committente:

ENERGIA LEVANTE s.r.l.
Via Luisa Gianfranco n.50 C.s. Regno Due - 4° piano - Cap 00143 ROMA
P.IVA 15240590267 - REA RM1219825 - energialevante@legalmail.it
www.aperirenewables.com - Tel. : +39 0524633

Società del Gruppo

sse Renewables | For a better world of energy

Data	Motivo della revisione:	Redatto:	Controllato:	Approvato:
Luglio 2022	Prima emissione	F.M.	S.M.	G.M.