

Regione Puglia

COMUNI DI MARUGGIO(TA)-MANDURIA(TA)-SAVA(TA)
AVETRANA(TA)-ERCHIE(BR)

**PROGETTO PER LA REALIZZAZIONE DI IMPIANTO PER LA
PRODUZIONE DI ENERGIA ELETTRICA DA FONTI RINNOVABILI,
NONCHE' OPERE CONNESSE ED INFRASTRUTTURE, DI POTENZA
PREVISTA IMMESSA IN RETE PARI A 49,60 MW ALIMENTATO DA
FONTE EOLICA DENOMINATO "MESSAPIA ENERGIA"**

PROGETTO DEFINITIVO PARCO EOLICO "MESSAPIA ENERGIA"

Codice Impianto: BAEQU27

Tav.:	Titolo:
R16a-4	RELAZIONE PAESAGGISTICA SCHEDE A3 Allegato 4/4

Scala:	Formato Stampa:	Codice Identificatore Elaborato
varie	A3	BAEQU27_RelazionePaesaggistica_R16a-4

Progettazione:	Committente:
 <p>Gruppo di progettazione: Ing. Santo Masilla - Responsabile Progetto Ing. Francesco Masilla</p> <p>Via Aosta n.30 - cap 10152 TORINO (TO) P.Iva 12400840018 - REA TO-1287260 Amm.re Soroush Tabatabaei</p>	<p>ENERGIA LEVANTE s.r.l. Via Luca Gaurico n.9/11 Regus Eur - 4° piano - Cap 00143 ROMA P.IVA 10240591007 - REA RM1219825 - energialevantesrl@legalmail.it www.sserenewables.com - Tel.: +39 0654831</p> <p>Società del Gruppo</p>  <p>For a better world of energy</p>
Indagini Specialistiche :	

Data	Motivo della revisione:	Redatto:	Controllato:	Approvato:
Luglio 2022	Prima emissione	F.M.	S.M.	G.M.

13.2 PUG - Piano Urbanistico Generale Comune di Maruggio (TA)


1:30.000

LEGENDA

- Aerogeneratori
- Elettrodotto interrato MT

- P.U.G. COMUNE DI MARUGGIO (TA)**
Dimensionamento del PUG - TAV. 8a

- A1 - VALORE STORICO DA TUTELARE
- A2 - VALORE STORICO AMBIENTALE
- A3 - EDIFICI RURALI DI VALORE STORICO
- P.R.G. DEL PORTO DI CAMPOMARINO
- B1 - CONTESTO URBANO CONSOLIDATO
- B2 - CONTESTO IN FORMAZIONE DA COMPLETARE (P.P. APPROVATI)
- B3 - CONTESTI PERIFERICI MARGINALI DA RIQUALIFICARE
- C1 - AREE DI ESPANSIONE URBANA GIA' PROGRAMMATE (P.P. APPROVATI)
- C2 - AREE DESTINATE A NUOVE CONURBAZIONI - EDILIZIA RESIDENZIALE
- C3 - AREE DA DESTINARE A NUOVE CONURBAZIONI - EDILIZIA RESIDENZIALE E TURISTICA
- PERIMETRAZIONI P.U.E.
- PERIMETRO PIANO ATTUATIVO IN ISTRUTTORIA
- D1 - ZONE PRODUTTIVE E IMPIANTI TECNOLOGICI ESISTENTI - PIANO INSEDIAMENTI PRODUTTIVI
- D2 - AREE DA DESTINARE AD ATTREZZATURE COMMERCIALI E SERVIZI PER IL TURISMO E IL TEMPO LIBERO
- D4 - AREE PER STRUTTURE RICETTIVE - PROCEDURE COMPETITIVE
- D3 - AREE DA DESTINARE A STRUTTURE ALBERGHIERE
- PARCHI DI CAMPEGGIO
- E1 - ZONA AGRICOLA
- E2 - ZONA AGRICOLA - BOSCHI E QUERCETE
- E3 - ZONA AGRICOLA - MACCHIE E GARIGHE
- E4 - ZONA AGRICOLA CON TRASFORMAZIONI DIFFUSE - ATTUAZIONE CONDIZIONATA
- E5 - ZONA AGRICOLA ANNESSA ALLA FASCIA COSTIERA
- F1 - ATTREZZATURE E SERVIZI DI QUARTIERE
- F2 - ATTREZZATURE E SERVIZI DI INTERESSE GENERALE
- ZONA AGRICOLA DI RISPETTO CIMITERIALE
- AMPLIAMENTO CIMITERIALE
- VIABILITA' SOVRACOMUNALE - FASCE DI RISPETTO STRADALE
- VIABILITA' E PERCORSI DI QUARTIERE
- PERCORSI PEDONALI E PISTE CICLABILI PREFERENZIALI
- PERCORSI PANORAMICI
- PERIMETRO S.I.C. SITO DI IMPORTANZA COMUNITARIA IT9130003
- BENI NATURALISTICI - BIOTOPO
- IMPIANTO FOTOVOLTAICO
- IMPIANTO EOLICO
- PIANO REGIONALE DELLE COSTE - C1S2
- PIANO REGIONALE DELLE COSTE - C2S2
- PIANO REGIONALE DELLE COSTE - C2S3
- PIANO REGIONALE DELLE COSTE - C3S2
- ZONA AP - AREE AD ALTA PERICOLOSITA' IDRAULICA
- ZONA MP - AREE A MEDIA PERICOLOSITA' IDRAULICA
- ZONA BP - AREE A BASSA PERICOLOSITA' IDRAULICA
- CONFINE COMUNALE

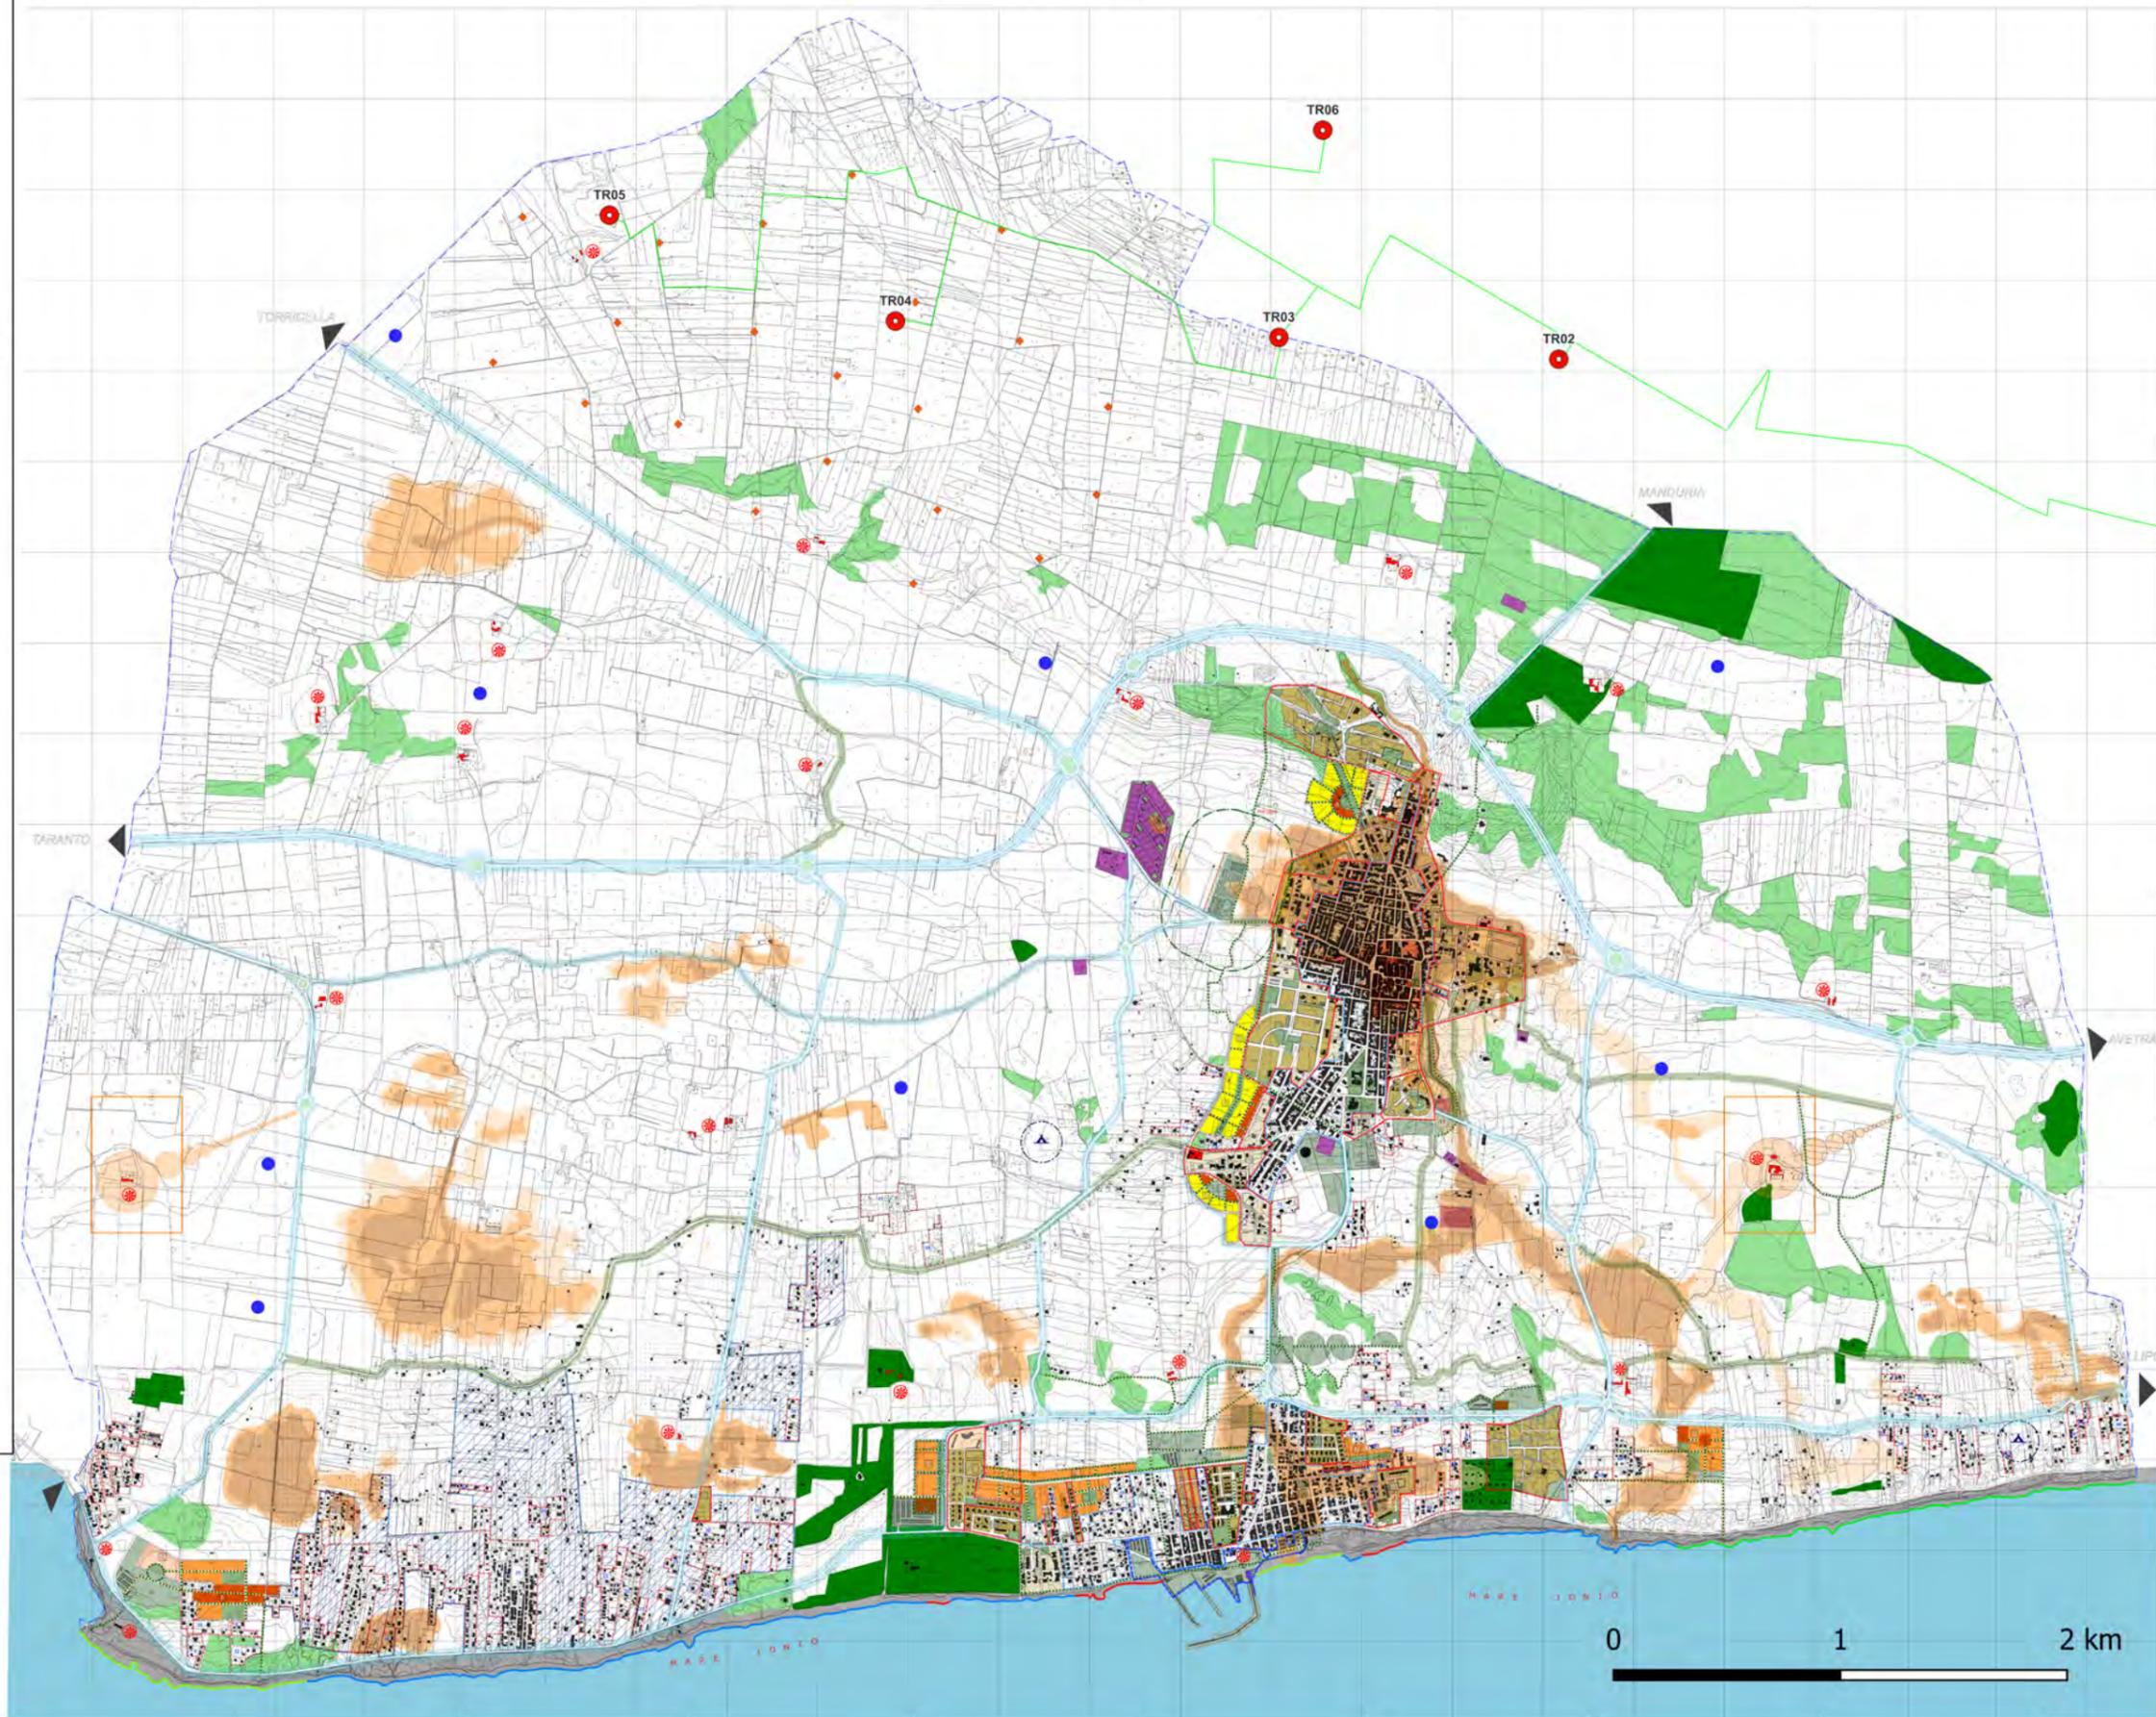

LEGENDA

-  Elettrodotto interrato MT
-  Cabina di misura 36 kV
-  Raccordi SET TERNA 36 - 380 kV
-  SET TERNA 36 - 380 kV
-  SE TERNA

P.R.G. DEL COMUNE DI AVETRANA (TA)

TAV. 5A - Stato di Fatto e previsioni del P.R.G.

- ZONA OMOGENEA DI TIPO A
 -  A - CENTRO STORICO
- ZONA OMOGENEA DI TIPO B
 -  B1 - RICOMPOSIZIONE SPAZIALE DELL'EDILIZIA ESISTENTE
 -  B2 - RICOMPOSIZIONE SPAZIALE DELL'EDILIZIA ESISTENTE
- ZONA OMOGENEA DI TIPO C
 -  C1 - ESPANSIONE SEMINTENSIVA
 -  C2 - ESPANSIONE ESTENSIVA
 -  C3 - RESIDENZIALE Pd.Z. 176 Legge 18 aprile 1962 n° 167
 -  C4 - CENTRO ORGANIZZATO DI QUARTIERE
 -  Ctr - ESPANSIONE TURISTICO
- ZONA OMOGENEA DI TIPO D
 -  D1 - IMPIANTI ARTIGIANALI E PICCOLO-INDUSTRIALI DA SOPPRIMERE
 -  D2 - IMPIANTI ARTIGIANALI E PICCOLO-INDUSTRIALI ESISTENTI
 -  D3 - IMPIANTI ARTIGIANALI E PICCOLO-INDUSTRIALI
- ZONA OMOGENEA DI TIPO E
 -  E1 - VERDE AGRICOLO DI TIPO A (regolamentata da una normativa restrittiva rispetto a quella prevista dal D.M. 2 aprile 1968)
 -  E2 - VERDE AGRICOLO DI TIPO B (regolato dal D.M. 2 aprile 1968)
 -  E3 - BOSCO ATTREZZATO (regolamentata da una normativa restrittiva rispetto a quella prevista dal D.M. 2 aprile 1968)
- ZONA OMOGENEA DI TIPO F
 -  F1 - ATTREZZATURE DI INTERESSE GENERALE (D.M. 2 aprile 1968 - art. 4, zone F)
 -  F2 - PARCO TERRITORIALE (D.M. 2 aprile 1968 - art. 4, zone F)
- AREE A STANDARD
 -  S1 - VERDE PUBBLICO ESISTENTE (D.M. 2 aprile 1968 - art. 3)
 -  S2 - AREE PER PARCHI GIOCHI E SPORT (D.M. 2 aprile 1968 - art. 3)
 -  S3 - AREE PER L'ISTRUZIONE (D.M. 2 aprile 1968 - art. 3)
 -  S4 - AREE PER ATTREZZATURE DI INTERESSE COMUNE (D.M. 2 aprile 1968 - art. 3)
 -  S5 - AREE A PARCHEGGIO (D.M. 2 aprile 1968 - art. 3)
- AREE SOTTOPOSTE A VINCOLI
 -  V1 - VERDI DI RISPETTO (per sedi stradali e cimiteriali)
 -  V2 - VERDE VINCOLATO (per ragioni paesaggistiche, ambientali, archeologiche e per la formazione di distacchi a vario titolo)
 -  V3 - SPECIALE VINCOLATA
- AMBITI TERRITORIALI REGOLAMENTATI DAL PUTT/p
-  AREE DI INTERESSE ARCHEOLOGICO

13.4 PRG - Piano Regolatore Generale Comune di Avetrana (TA)

1:40.000



15. PRAE - Piano Regionale Attività Estrattive



1:75.000

LEGENDA

-  Aerogeneratori
-  Elettrodotto interrato MT
-  Cabina di commutazione
-  SSE 30 - 36 kV
-  SET TERNA 36 - 380 kV
-  SE TERNA
-  Raccordi SET TERNA 36 - 380 kV
-  Confini Comunali

PRAE - Piano Regionale Attività Estrattive

-  Attività estrattive (L.R. 37/85)

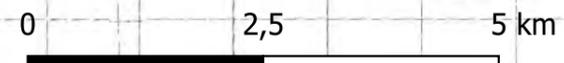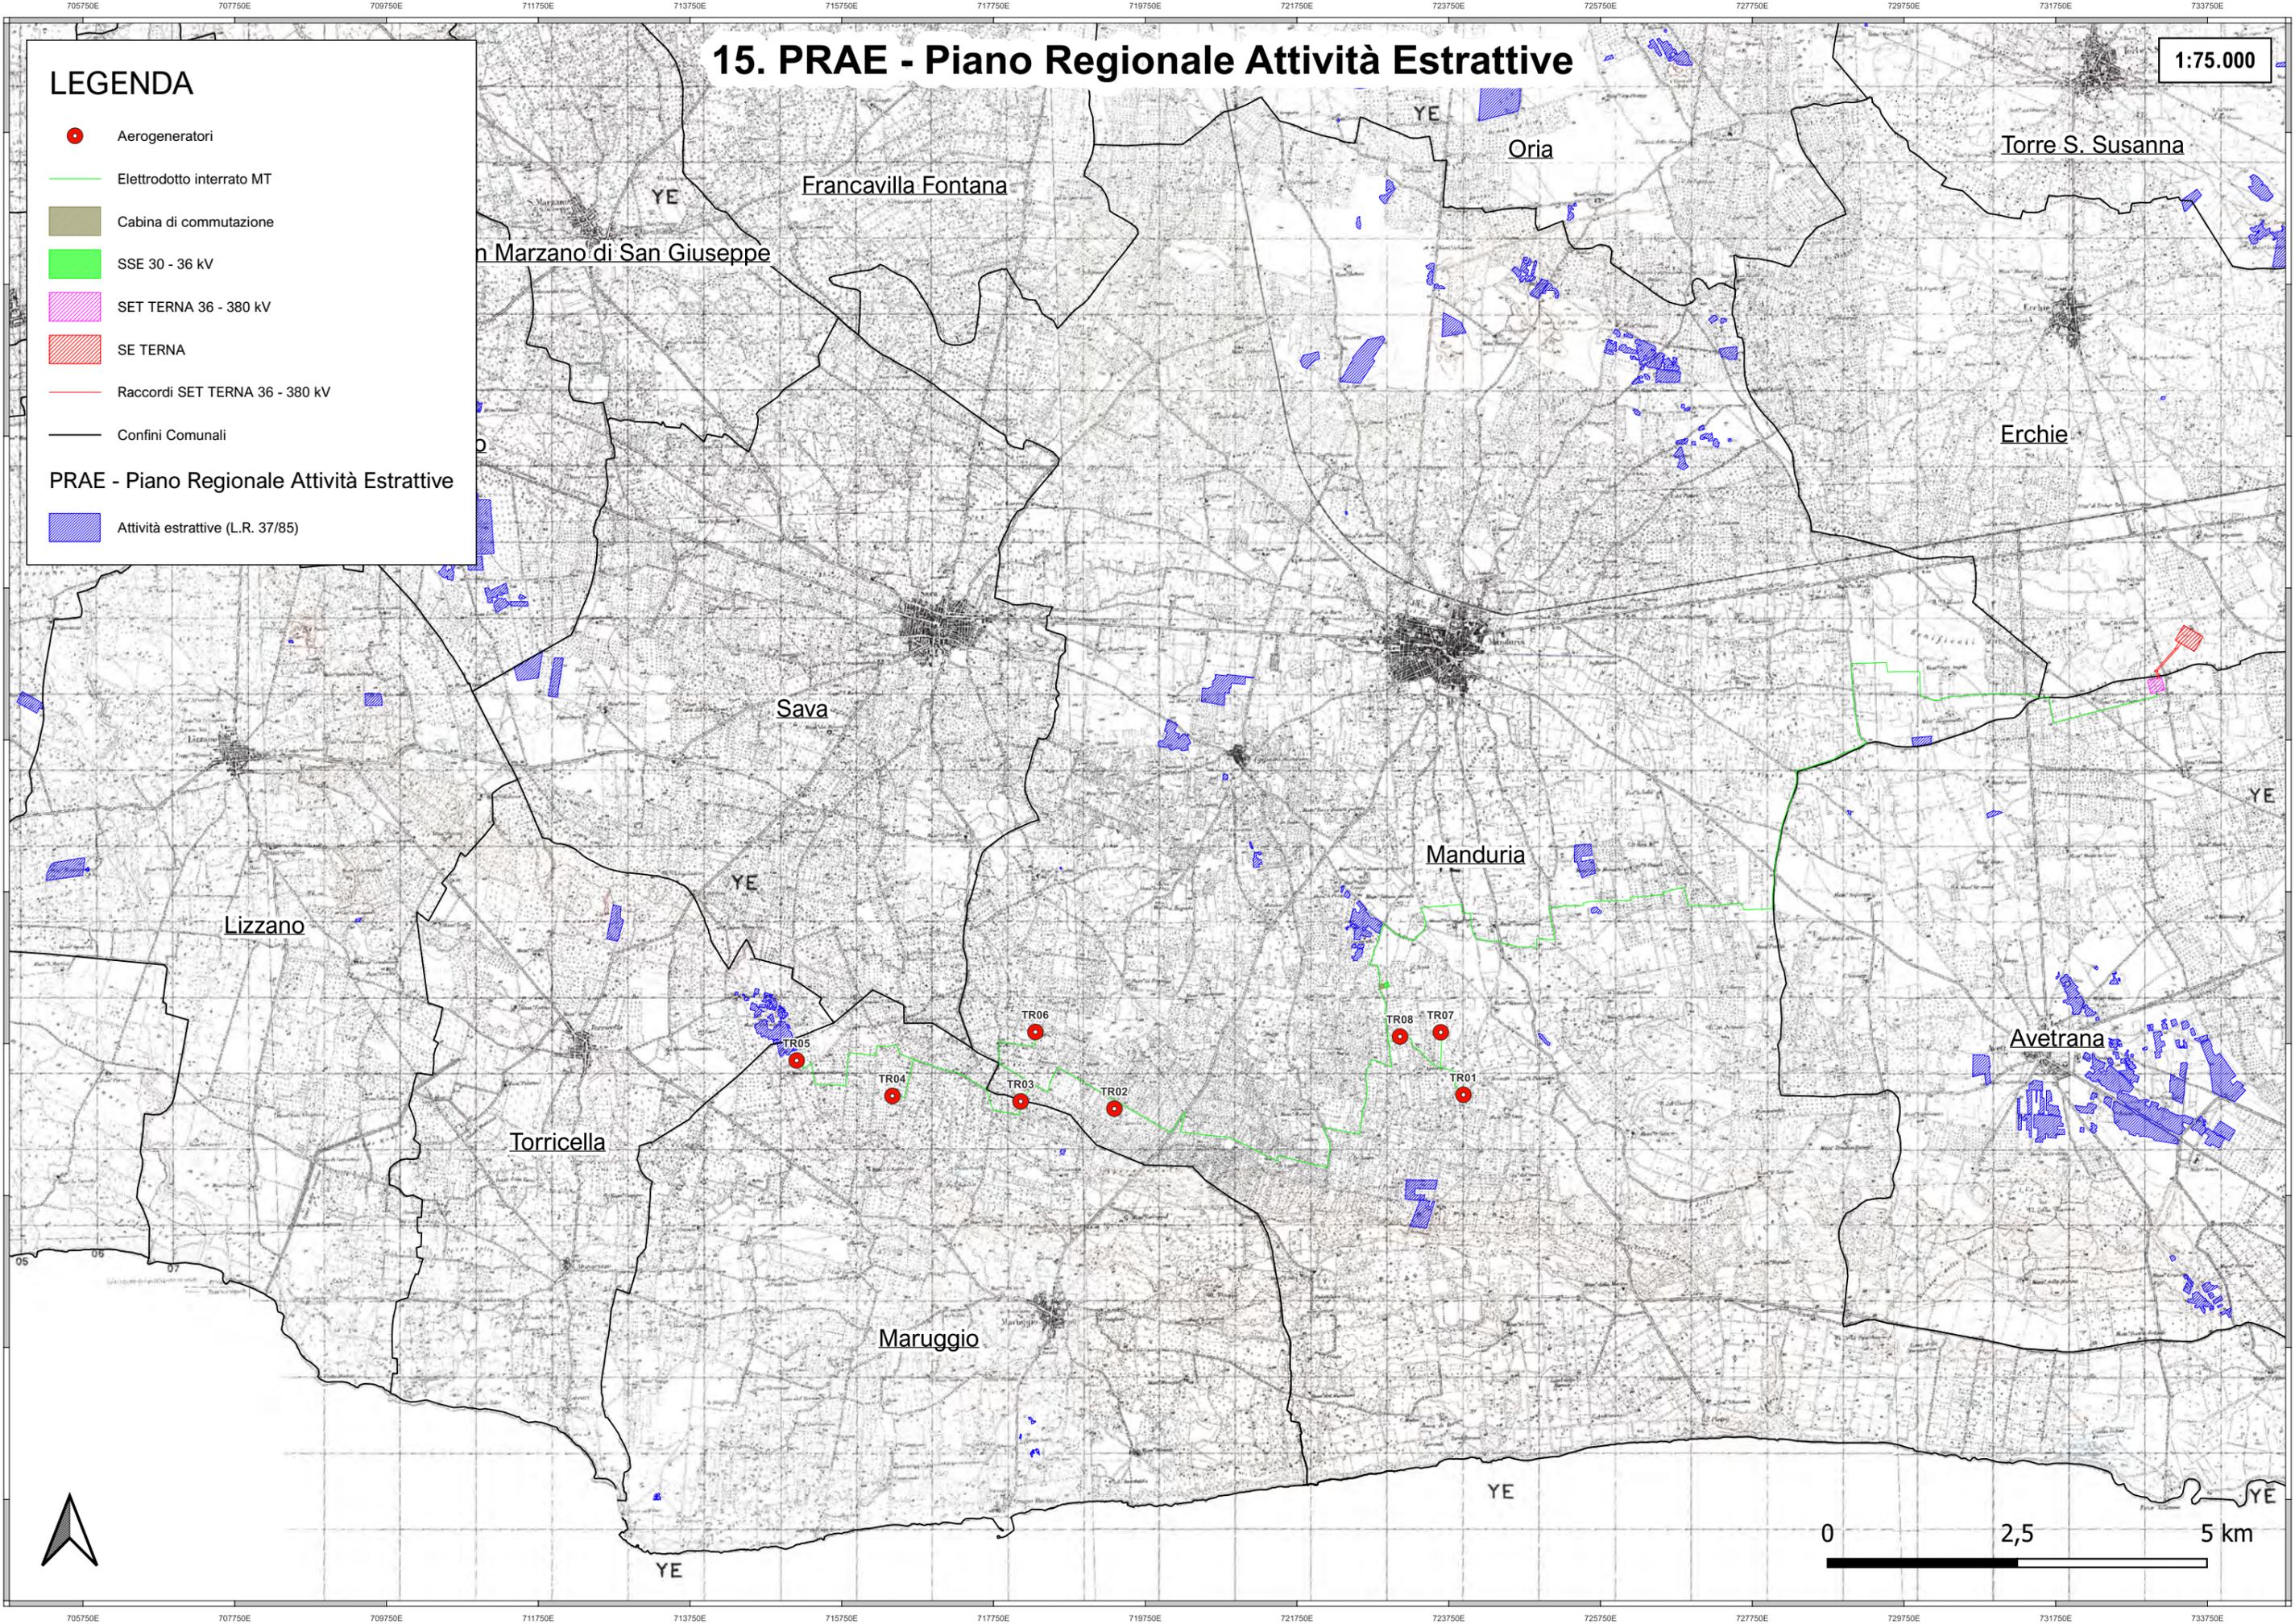

16.1 PTA - Aree di vincolo



1:75.000

LEGENDA

-  Aerogeneratori
-  Elettrodotto interrato MT
-  Cabina di commutazione
-  SSE 30 - 36 kV
-  SET TERNA 36 - 380 kV
-  SE TERNA
-  Raccordi SET TERNA 36 - 380 kV
-  Confini Comunali

PTA - Aree di vincolo

- Zone vulnerabili da nitrati di origine agricola (ZVN)
-  Zone vulnerabili da nitrati
 -  Aree a monitoraggio d'approfondimento
- Zone di protezione speciale idrogeologica (ZPSI)
-  Tipo A
 -  Tipo B
 -  Tipo C
- Opere di captazione utilizzate a scopo potabile
-  Regime ordinario
 -  Regime emergenziale

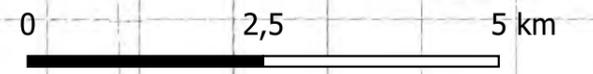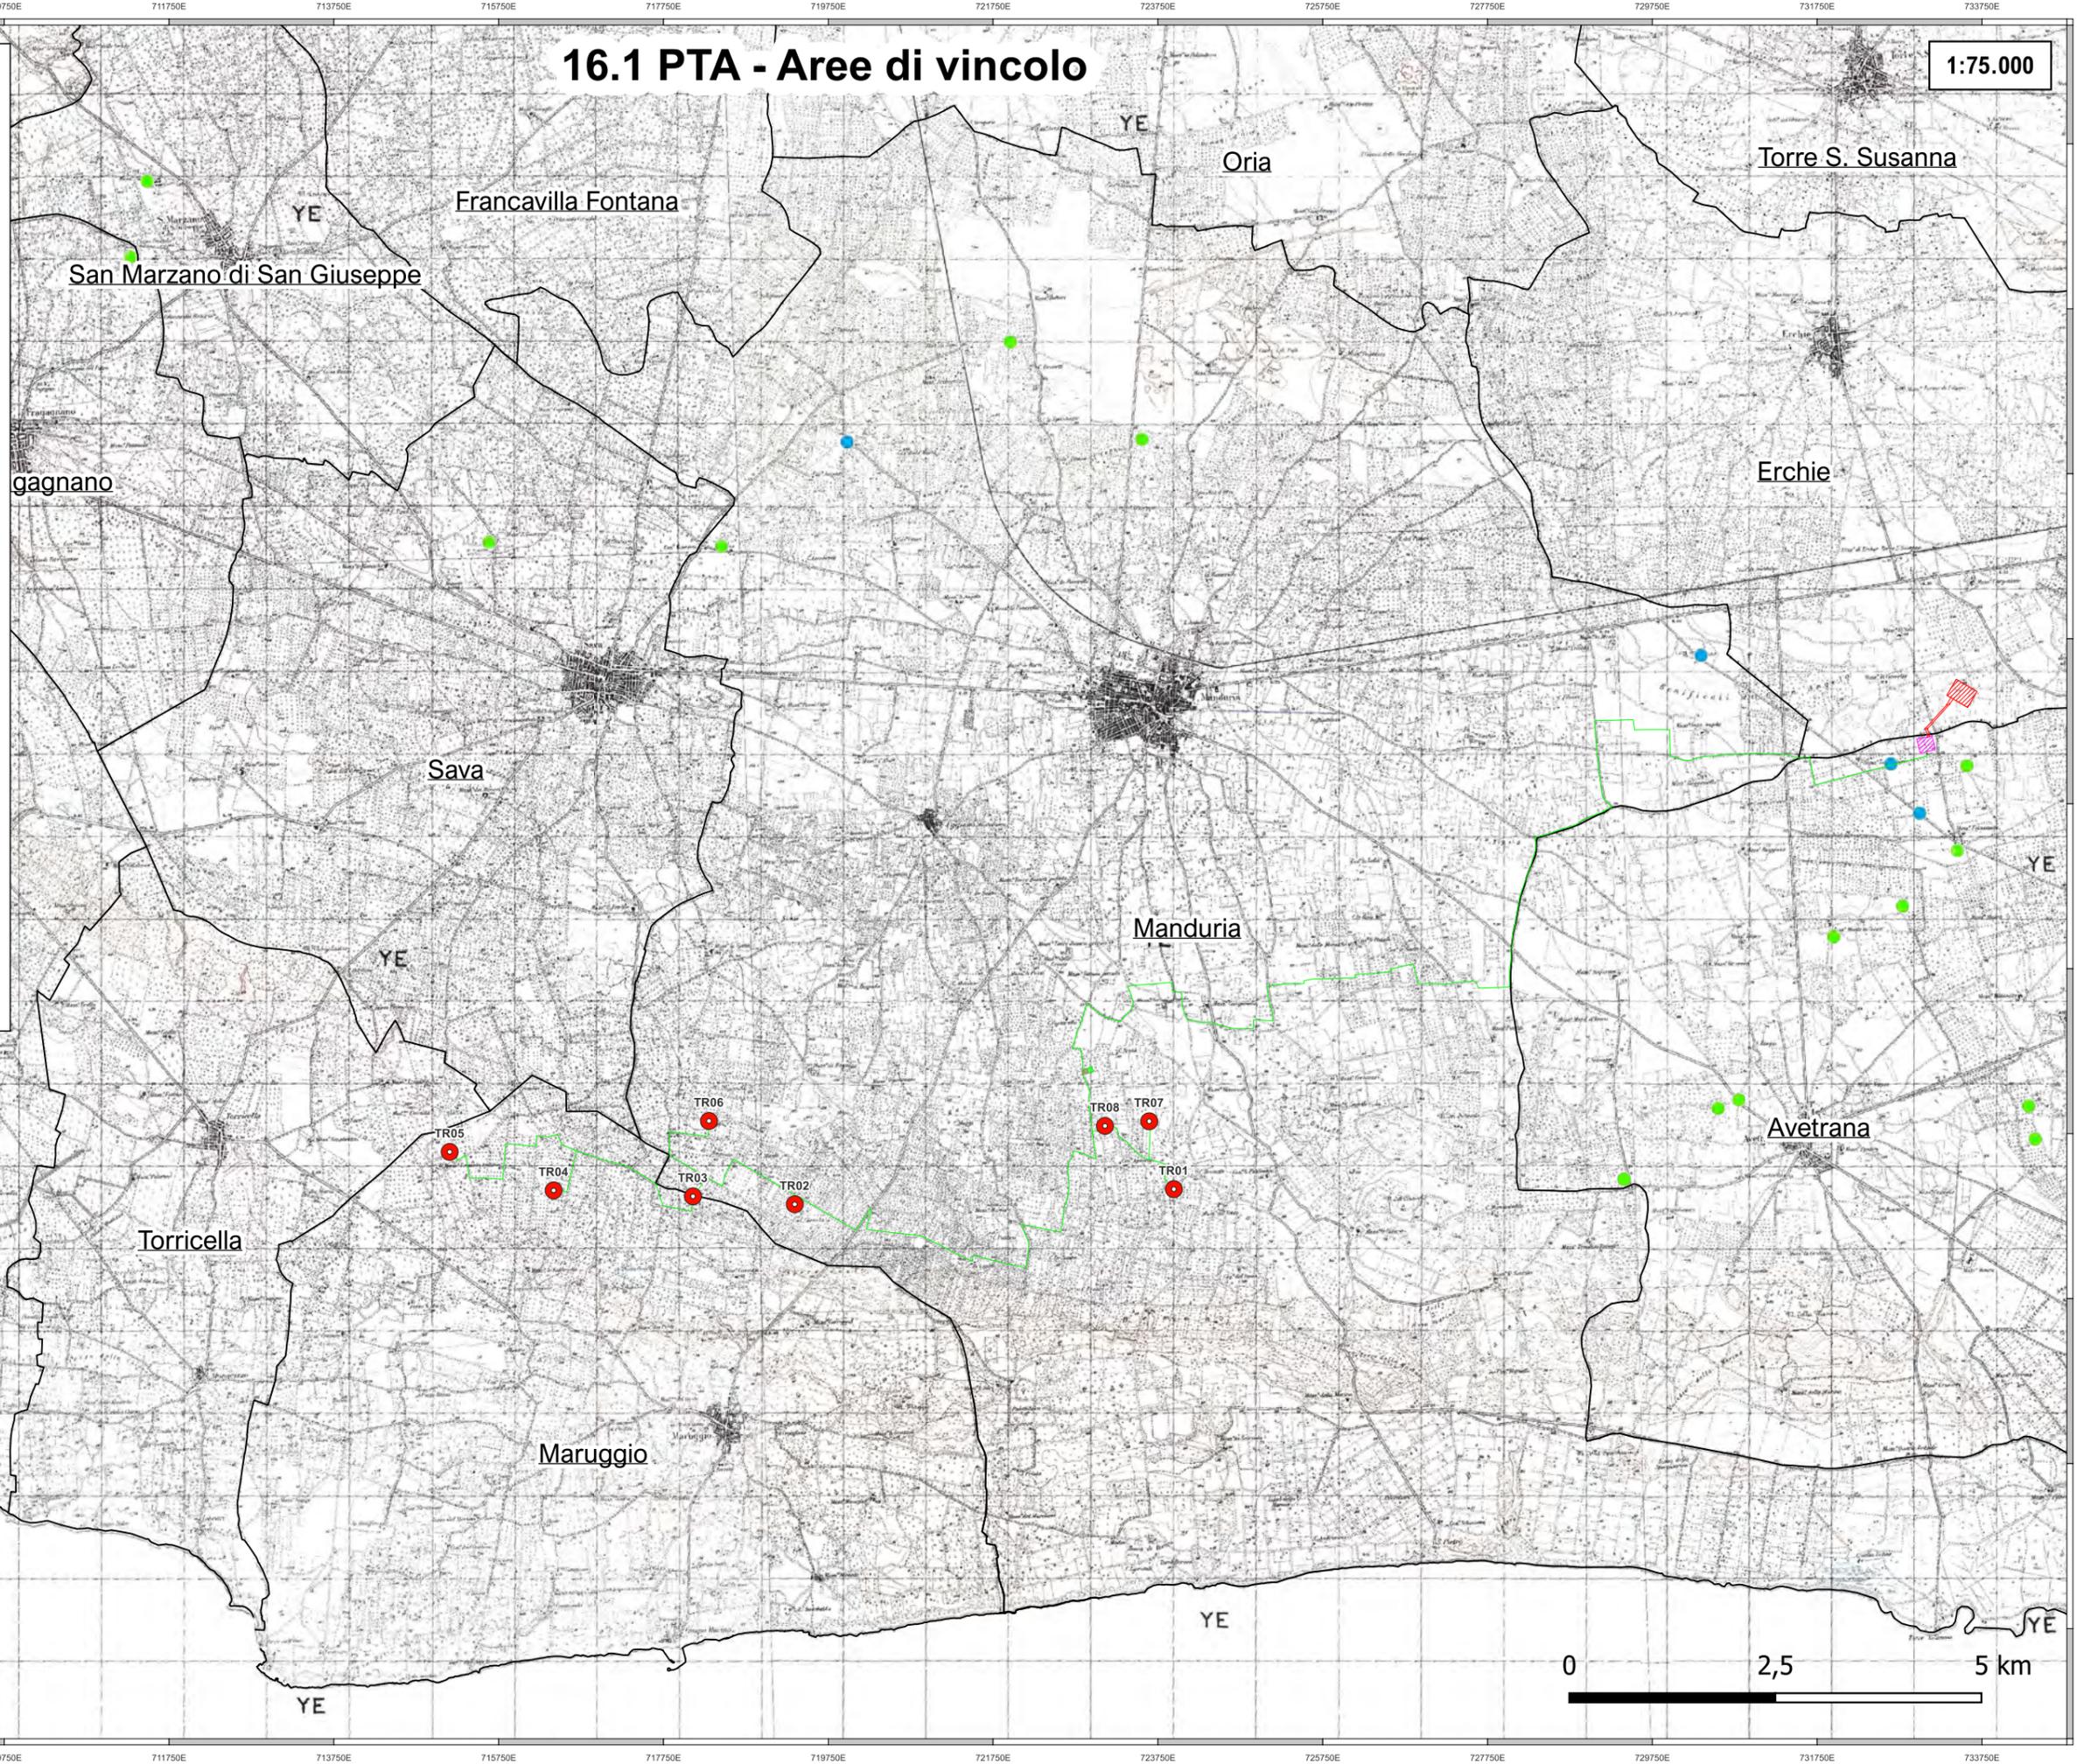


16.2 PTA - Aree di vincolo d'uso degli acquiferi

1:75.000

LEGENDA

-  Aerogeneratori
 -  Elettrodotto interrato MT
 -  Cabina di commutazione
 -  SSE 30 - 36 kV
 -  SET TERNA 36 - 380 kV
 -  SE TERNA
 -  Raccordi SET TERNA 36 - 380 kV
 -  Confini Comunali
- PTA - Aree di vincolo d'uso degli acquiferi**
-  Aree vulnerabili alla contaminazione salina
 -  Aree di tutela quali-quantitativa
 -  Bacino Area Sensibile

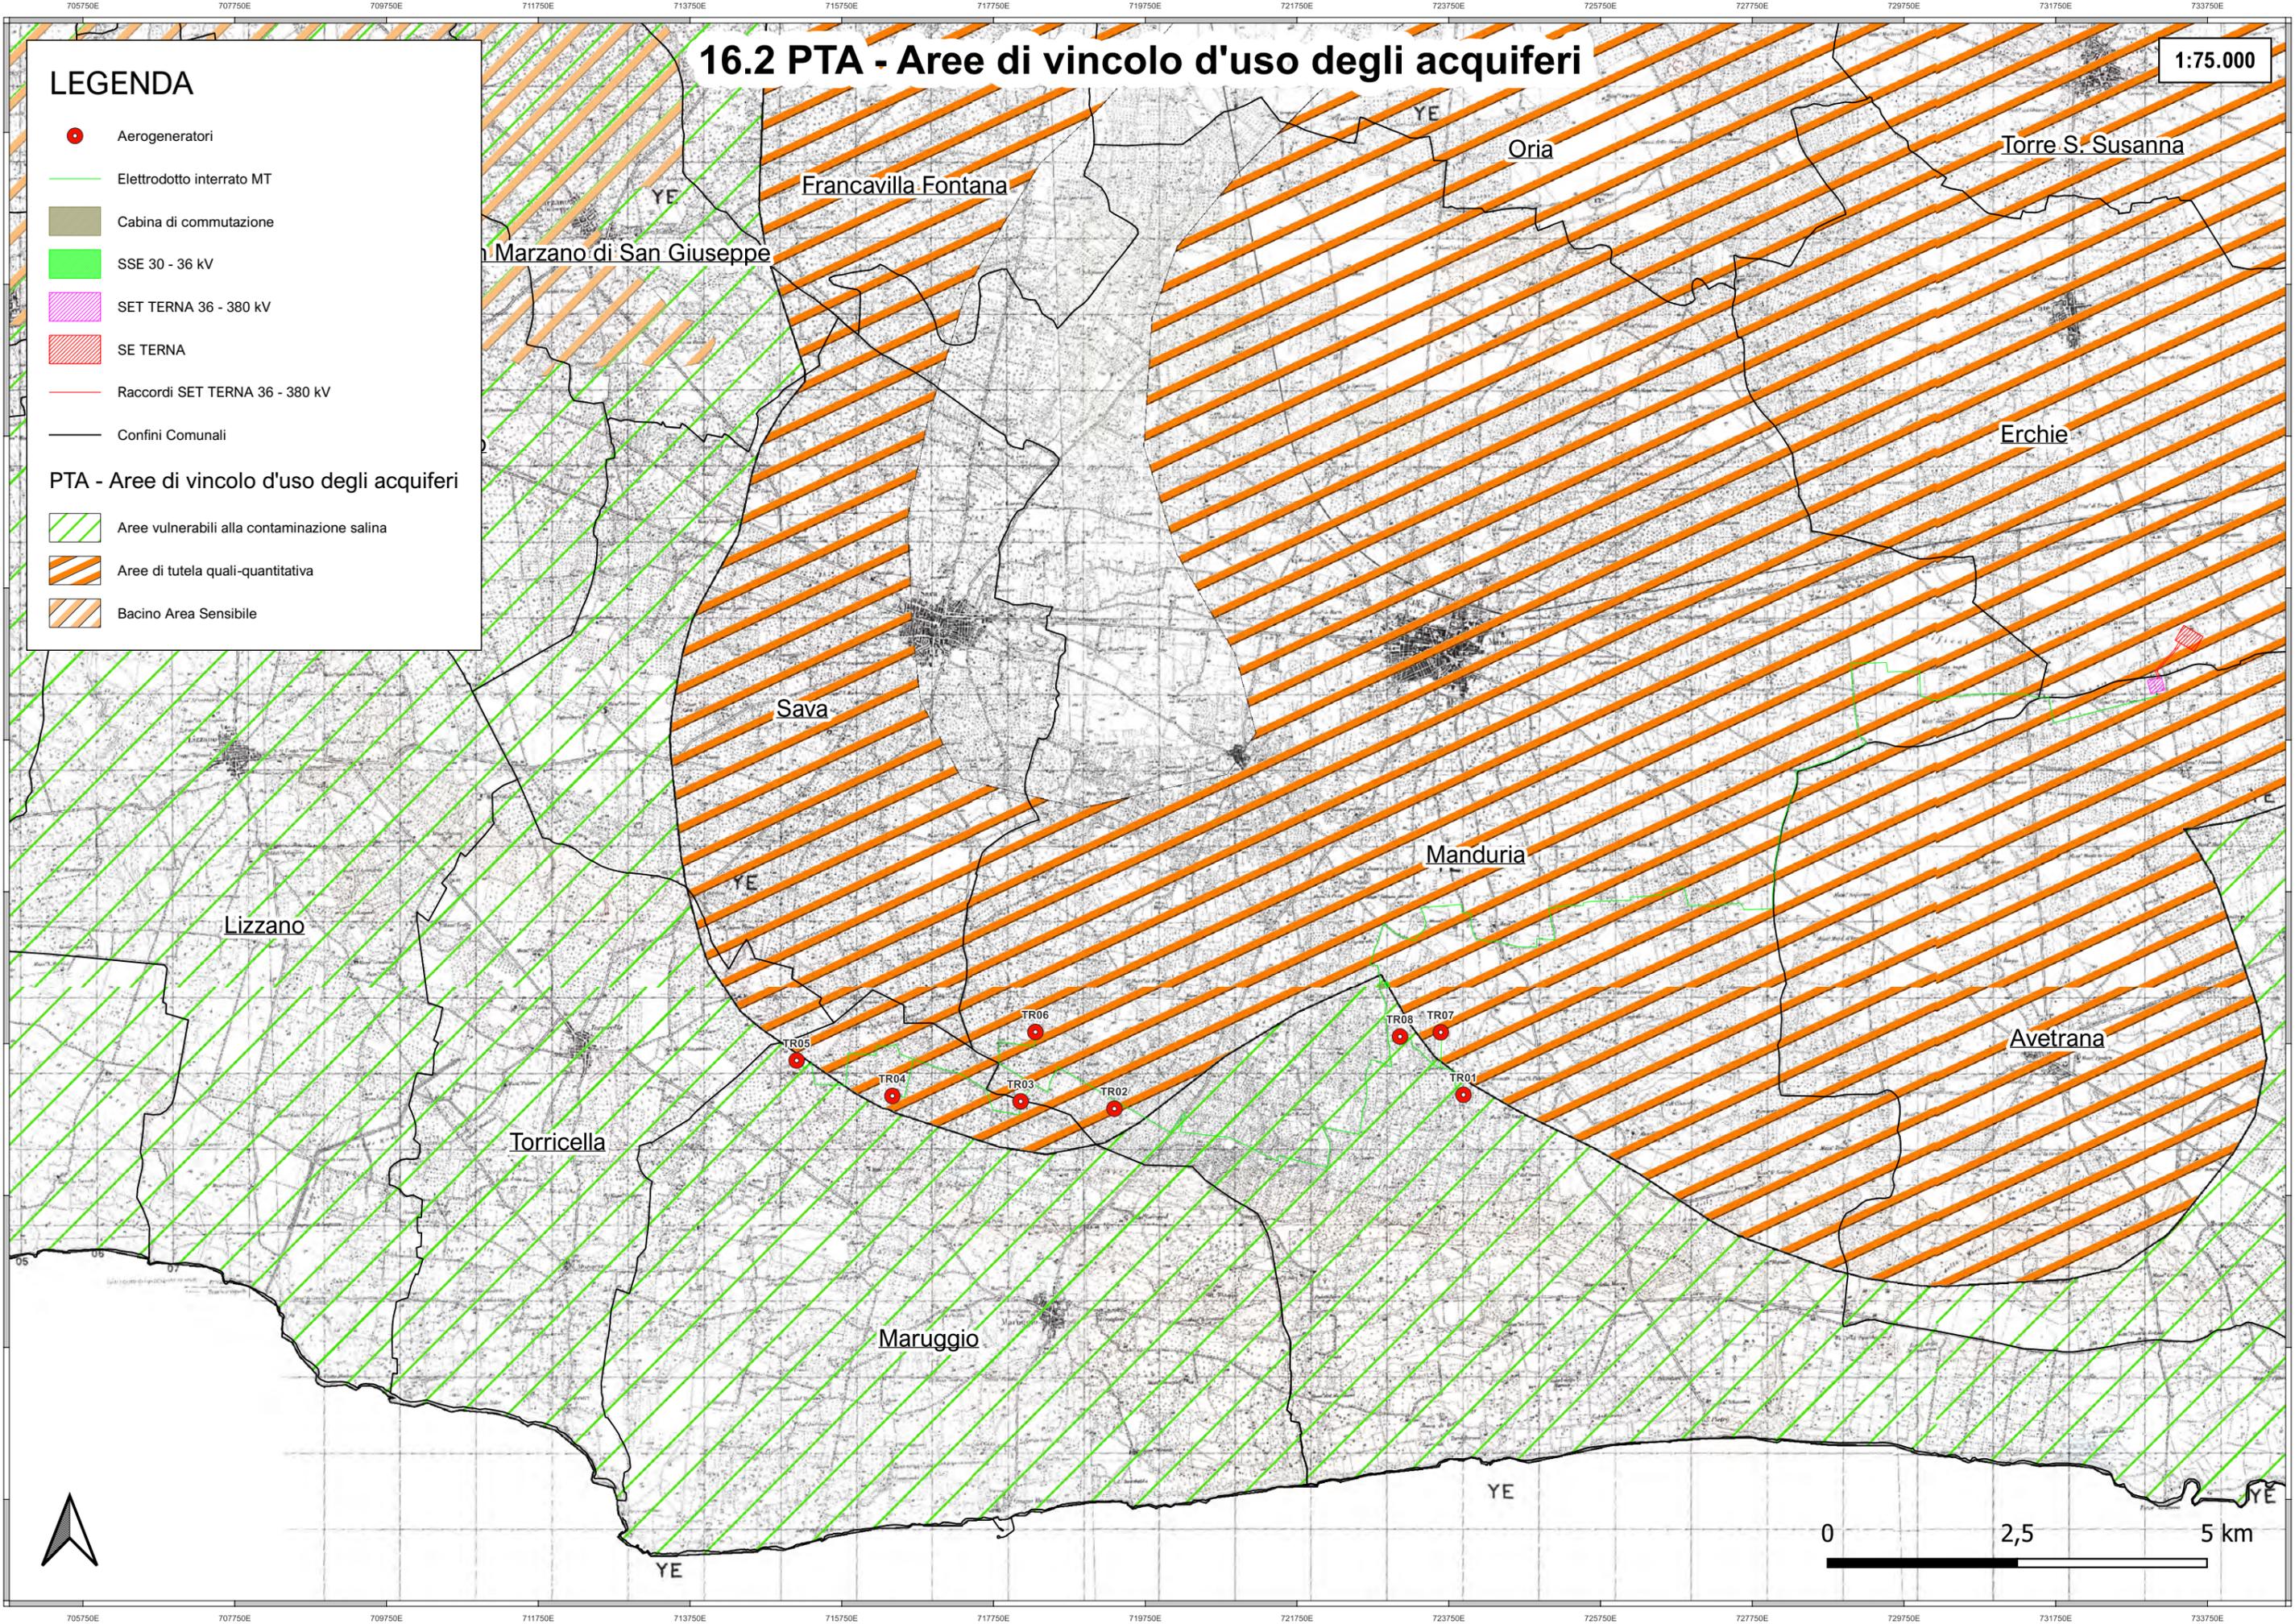

17. PFVR - Piano Faunistico Venatorio Regionale

1:75.000

LEGENDA

- Aerogeneratori
- Elettrodotto interrato MT
- Cabina di commutazione
- SSE 30 - 36 kV
- SET TERNA 36 - 380 kV
- SE TERNA
- Raccordi SET TERNA 36 - 380 kV
- Confini Comunali
- Confini Provinciali

PFVR - Piano Faunistico Venatorio Regionale

- Aree percorse dal fuoco (anni 2009-2016)
 - Aree Protette Regionali
- Tipologia di istituti del Piano Faunistico Venatorio
- 1 - Azienda faunistico-venatoria
 - 3 - Fondi chiusi
 - 4 - Oasi di protezione
 - 6 - Zona di ripopolamento e cattura

- 1 - Azienda faunistico-venatoria**
 CD735125 - Arneo Marina - Sup.: 736,83 Ha
- 3 - Fondi chiusi**
 CD735326 - Tenuta Monte di Rena - Sup.: 24,45 Ha
 CD734308 - Maruggio - Sup.: 77,27 Ha
 CD734305 - C.da Casabianca - Sup.: 35,47 Ha
- 4 - Oasi di protezione**
 CD745439 - S. Cosimo alla Macchia - Sup.: 537,51 Ha
 CD734414 - Filicchie - Sup.: 283,22 Ha
- 6 - Zona di ripopolamento e cattura**
 CD734624 - Loc. sopra La Foggia - Sup.: 404,35 Ha
 CD735627 - Loc. sopra La Foggia - Sup.: 189,33 Ha

