

CAMPO FV
LA NURRA 2


CAVIDOTTO
CAVO 36kV
2x(3x1X240)

CAVIDOTTO
CAVO 36kV
5x(3x1X240)



NOTA: 3x(3x1x240)
PROVENIENTE DA NURRA 1

NUOVA SE TERNA
FIUMESANTO 2

SEZIONE TIPICA CAVIDOTTO
CONNESSIONE TERNA - scala 1:25

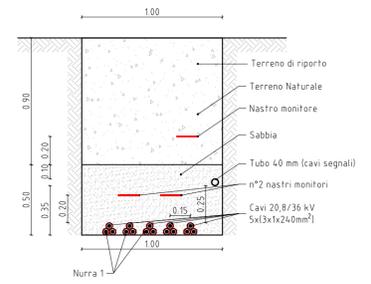

SEZIONE TIPICA CAVIDOTTO
CONNESSIONE TERNA - scala 1:25

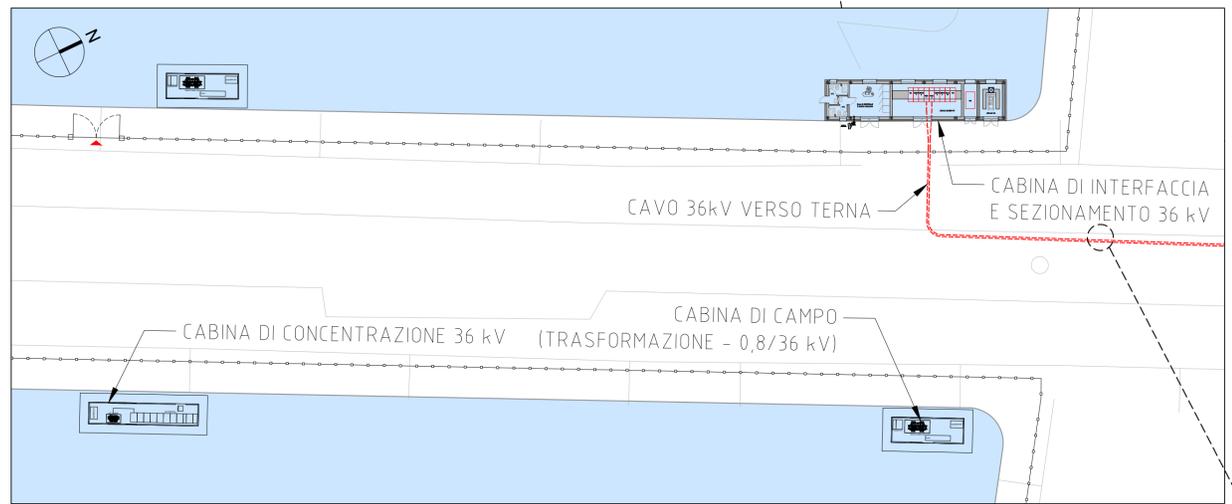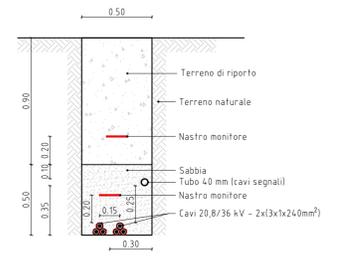

IMPIANTO AGRIVOLTAICO "NURRA 2" COMUNE DI SASSARI

PROPONENTE



IMPIANTO AGROVOLTAICO PER LA PRODUZIONE DI ENERGIA DA FONTE SOLARE NEL COMUNE DI SASSARI

CODICE ELABORATO
PD-T12a

OGGETTO:
Planimetria connessione alla RTN

COORDINAMENTO



BIA srl
P.IVA 02983480926
cod. distributrice KRRH689
+ 39 347 596 5654
energia@bia.com
energia@pec.it
piazza dell'Annunziata n.7
09123 Cagliari (CA) | Sardegna

GRUPPO DI LAVORO S.I.A.
Dott. ssa Geol. Cosimo Altini
Dott. Ing. Fabio Massimo Calderaro
Dott. Geol. Carlo
Dott. Architet. Fabrizio DeLussu
Dott. ssa Ing. Silvia Deiana
Dott. ssa Ing. Maria Giovanna
Dott. Giovanni Longo
Dott. Ing. Bruno Manca
Dott. Nat. Maurizio Medda
Dott. Ing. Michele Pilleri
Dott. Ing. Marco Angelo Luigi Murru
Dott. Ing. Giuseppe Piu
Dott. Ing. Luca Salvadori
Dott. ssa Ing. Alessandra Scales
Dott. Nat. Fabio Schinu
Dott. Agr. Vincenzo Sechi

REDATTORE

Dott. Ing. Marco Angelo Luigi Murru

30 novembre 2022 Prima emissione
REV. DATA DESCRIZIONE REVISIONE