




SEZIONE A-A
scala 1:20

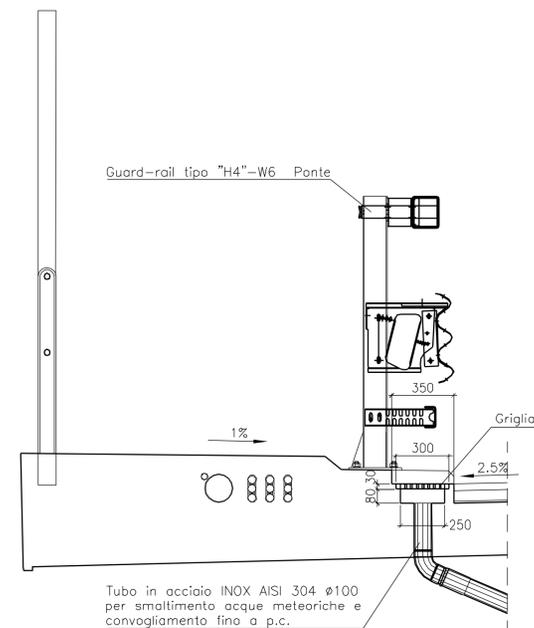


SEZIONE B-B (in corrispondenza del bocchettone di scarico)
scala 1:20

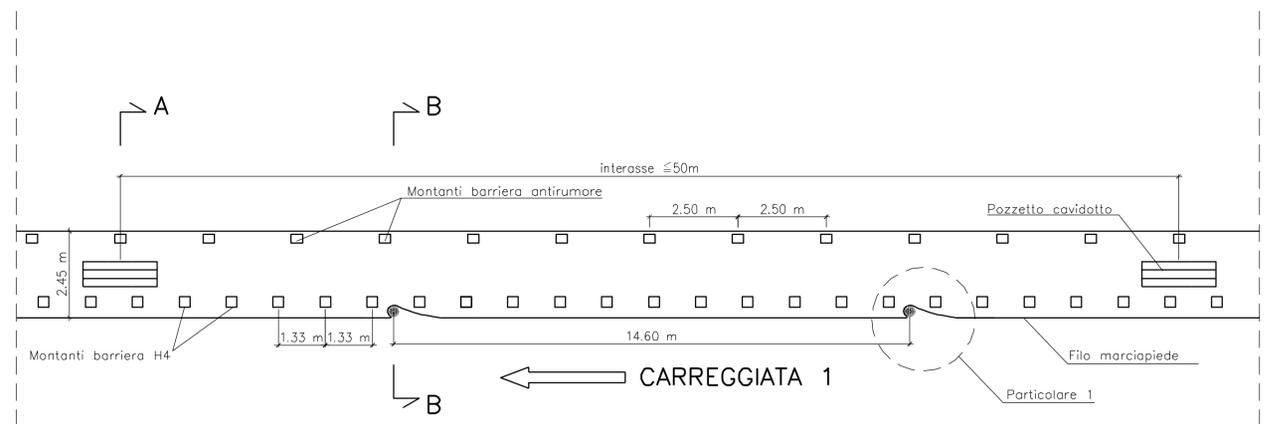


VIADOTTI - PIANTA
scala 1:100

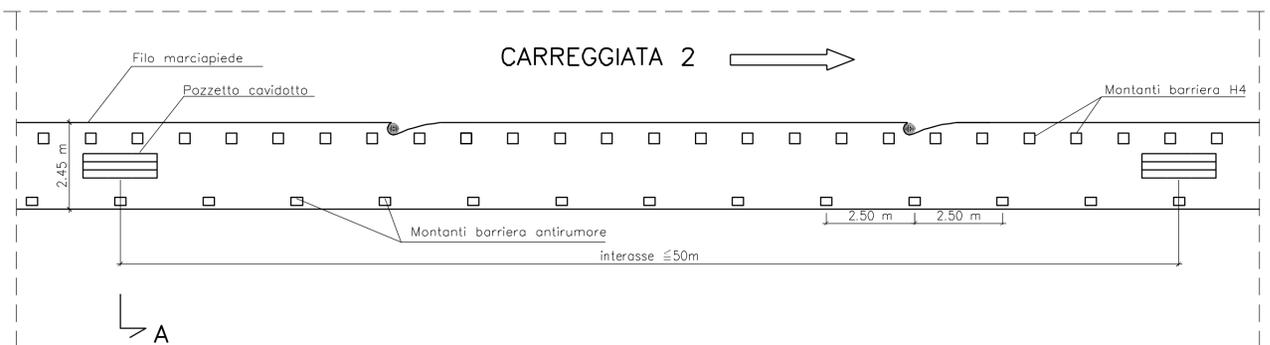

VIADOTTI - PIANTA
scala 1:100

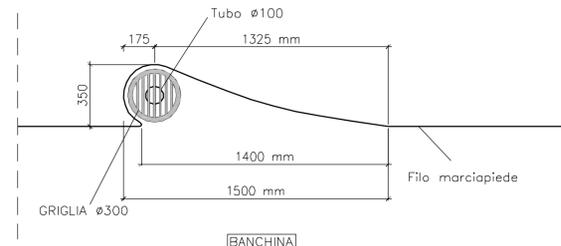

PARTICOLARE 1
scala 1:20

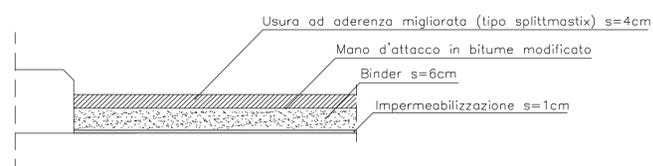

PARTICOLARE 2
DETTAGLIO DELLA PAVIMENTAZIONE
scala 1:10

NOTA 1:
La barriera antirumore nel caso di assenza di recettore sensibile è sostituita da parapetto metallico o rete di protezione



**ITINERARIO
PALERMO - AGRIGENTO (SS121-SS189)
AMMODERNAMENTO DEL TRATTO PALERMO-LERCARA**

PROGETTO PRELIMINARE

GRUPPO DI PROGETTAZIONE ANAS RESPONSABILE DI PROGETTO Dott. Ing. Fabrizio Arciuli	PROGETTISTA: Dott. Ing. M. Averardi Ordine Ing. di Roma n. 8770 Dott. Ing. A. Valente Ordine Ing. di Roma n. 20739
	ASSISTENZA ALLA PROGETTAZIONE: Ing. F. Nigrelli - Coordinatore
RESPONSABILI TECNICI Geom. Michele Pacelli Dott. Ing. Giampiero Liberati Dott. Ing. Fulvio Spaccatola Dott. Ing. Giuseppe Imbraguglia Dott. Geol. Flavio Capozucca Dott. Arch. Barbara Banchini Dott. Ing. Francesco Bezzi Dott. Ing. Pierluigi Fabbro Dott. Arch. Roberto Roggi Dott. Ing. Pier Giorgio D'Armini	Traccisti Geotecnico Idraulico Strutture Geologia Ambiente Impianti Espropri/Interferenze Campi Studio Trasportistico
ATKINS Responsabile Ing. P.R. Elliott	Ing. F. Amico Ing. D. Anello Ing. G. Blicher Ing. G. Bonincontro Ing. F. Busalacchi Ing. V. Canzoneri Ing. M. Chubb Arch. P. Coniglia Prof. Ing. G. Giambanco Arch. F. Giambruno Arch. F. Giangreco Arch. G. Graziani Ing. M. Hawley Ing. R. Kimber
SERING Ingegneria Responsabile Ing. S. Di Maio	Ing. M. Lascari Arch. G. Luzzo Geom. A. Lo Pirri Prof. D. Lo Bosco Ing. S. Nigrelli Ing. A. Pantelena Ing. V. Plescia Ing. C. Rasone Ing. T. Short Ing. C. Speciale Ing. V. Sykes Geol. M. Vallone Ing. H. Woods Ing. M. Wright

VISTO: IL RESP. DEL PROCEDIMENTO	DATA
Dott. Ing. Massimiliano Fidenzi	
	PROTOCOLLO

**STUDI E INDAGINI PRELIMINARI
SEZIONI TIPO
SEZIONI TRASVERSALI: PARTICOLARI VIADOTTI**

CODICE PROGETTO	CODICE FILE	P00_JA21_TRA_ST03_A.DWG	REVISIONE	FOGLIO	SCALA:
L0410A	P	0301	A	02 02	varie
C					
B					
A	EMISSIONE	30/05/07	ML	ARCILI	VALENTE
REV.	DESCRIZIONE	DATA	REDATTO	VERIFICATO	APPROVATO