



AREA CONDIVISA AI PRODUTTORI IN CONDOMINIO

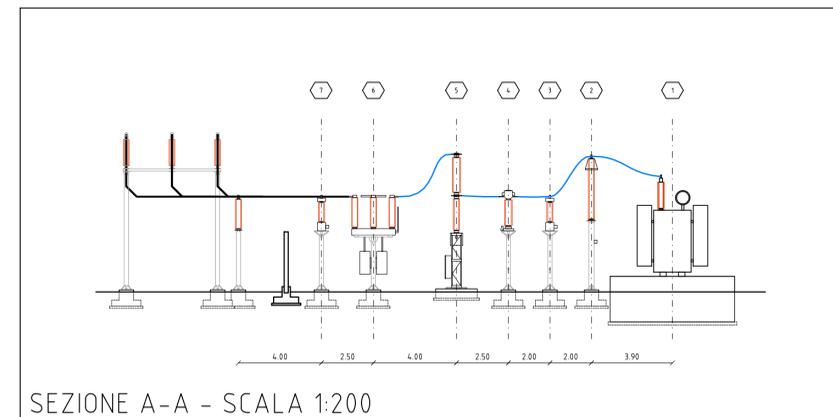

SEZIONE A-A - SCALA 1:200

LISTA APPARECCHIATURE		
POS.	DESCRIZIONE	Q.tà
1	Trasformatore AT/MT	1
1	Scaricatore	3
1	TV - Induttivo	3
1	TA	3
1	Interruttore in SF6	1
1	Sezionatore di linea	1
1	TV - Capacitivo	3

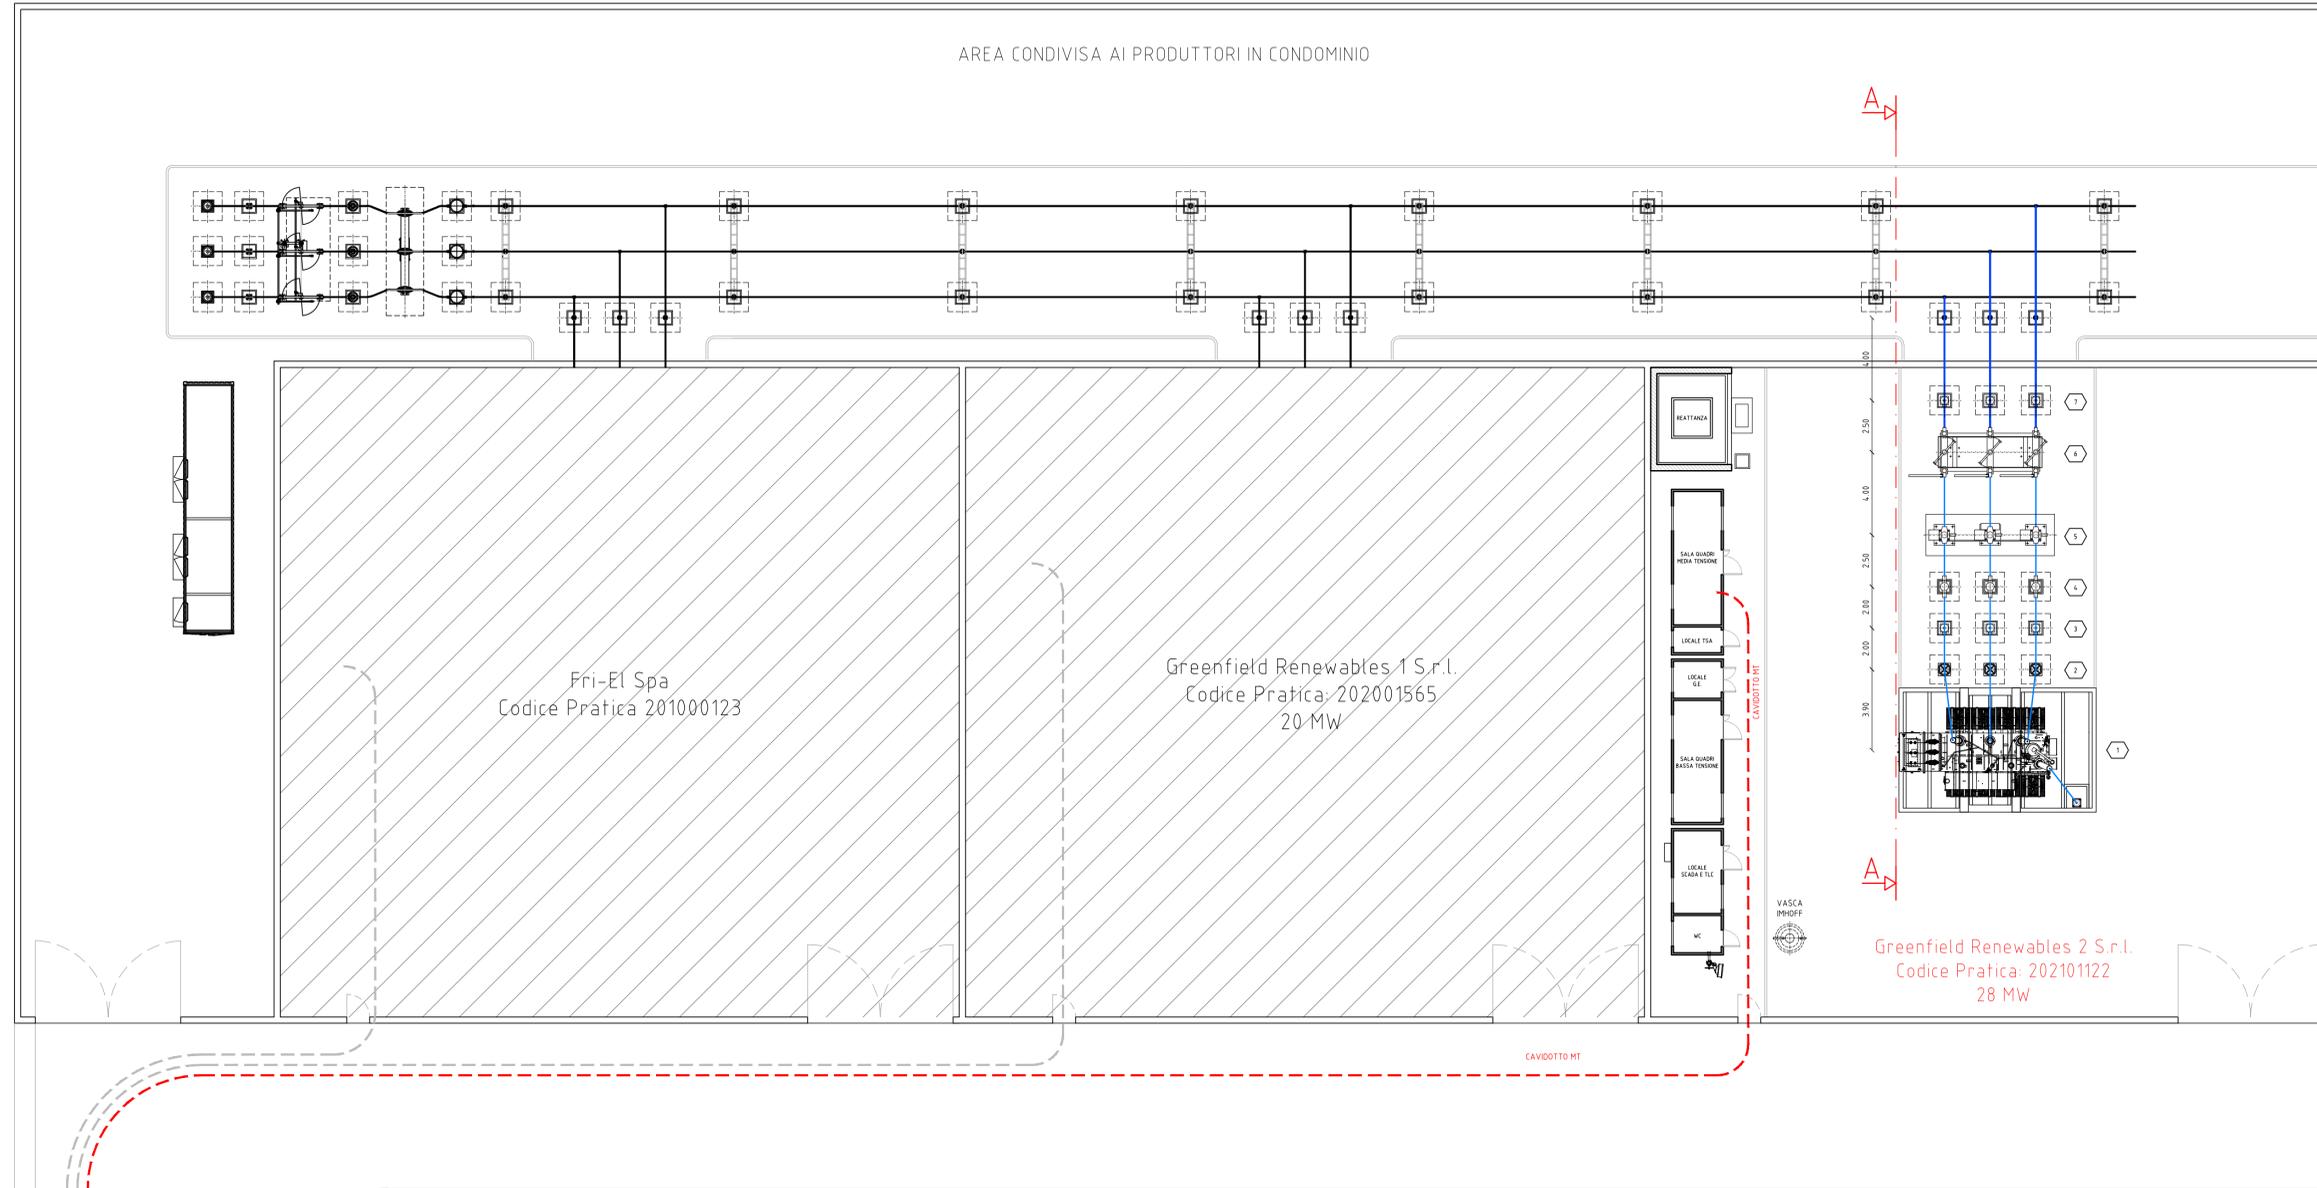

IMPIANTO AGRIVOLTAICO "SERRAMANNA 2"

COMUNE DI SERRAMANNA

PROPONENTE



IMPIANTO AGRIVOLTAICO PER LA PRODUZIONE DI ENERGIA DA FONTE SOLARE NEL COMUNE DI SERRAMANNA

CODICE ELABORATO

PROGETTO DEFINITIVO

OGGETTO:
Pianta e sezioni elettromeccaniche Stazione Elettrica MT-AT Produttore

PD
TAV 18

COORDINAMENTO



BIA srl
PIVA 03983480926
cod. destinatario KRRH6B9
+39 347 576 5654
energhiabia@gmail.com
energhiabia@pasc.it
piazza dell'Annunziata n. 7
09123 Cagliari (CA) | Sardegna

GRUPPO DI LAVORO A.U.

Dott.ssa Geol. Cosima Atzori
Dott.ssa Ing. Silvia Exana
Dott.ssa Ing. Ilaria Giovagnorio
Dott. Ing. Bruno Manca
Dott. Ing. Giuseppe Pili
Dott. Ing. Michele Pigiariu
Dott. Ing. Marco Angelo Luigi Murru
Dott.ssa Ing. Alessandra Scalas

REDATTORE

Dott. Ing. Marco Angelo Luigi Murru

00	Ottobre 2022	Prima emissione
REV	DATA	DESCRIZIONE REVISIONE