



LEGENDA	
SIMBOLO	DESCRIZIONE
	CONDUTTORE RAME CRUDO 63 mm ²
	CONDUTTORE RAME CRUDO 63 mm ²
	CONDUTTORE RAME CRUDO 125 mm ²
	CONNETTORE A COMPRESSIONE TIPO CRIMPIT 63-63
	CONNETTORE A COMPRESSIONE TIPO CRIMPIT 63-125
	CAPOCORDA A COMPRESSIONE DIRITTO PER CORDA DI RAME SEZIONE 125 mm ²
	COLLEGAMENTO ALLE ARMATURE BASAMENTI
	COLLEGAMENTO ALLE ARMATURE DELLE SOLETTE DI PAVIMENTAZIONE

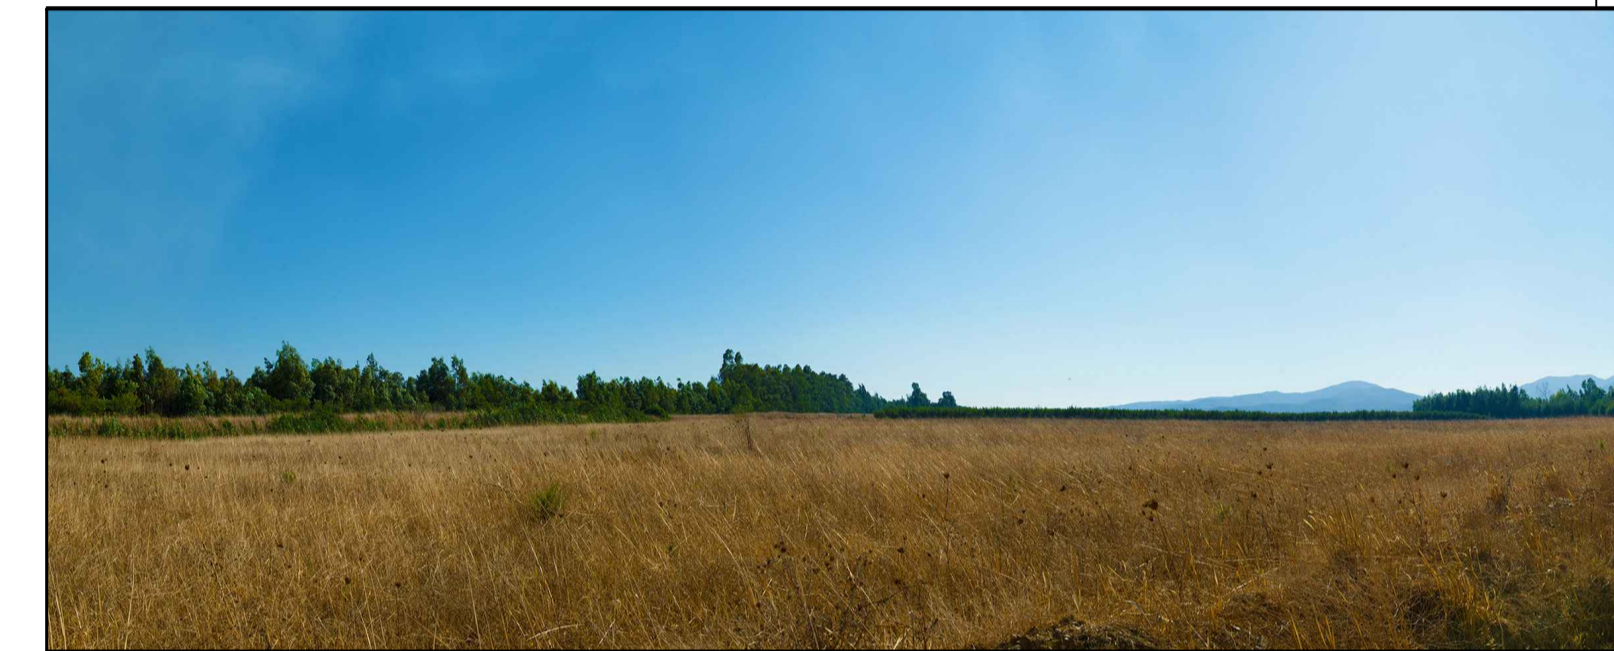

IMPIANTO AGRIVOLTAICO "SERRAMANNA 2"

COMUNE DI SERRAMANNA

PROPONENTE

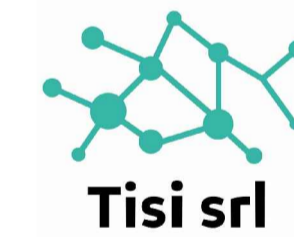

IMPIANTO AGRIVOLTAICO PER LA PRODUZIONE DI ENERGIA DA FONTE SOLARE NEL COMUNE DI SERRAMANNA

CODICE ELABORATO

PROGETTO DEFINITIVO
OGGETTO:
Planimetria impianto di terra Stazione Elettrica MT-AT Produttore

PD
TAV 20

COORDINAMENTO



BIA srl
P.IVA 03983480926
cod. destinatario KRRH6B9
+ 39 347 596 5654
energhia@bia@gmail.com
energhia@bia@pec.it
piazza dell'Annunziata n. 7
09123 Cagliari (CA) | Sardegna

GRUPPO DI LAVORO A.U.

Dott.ssa Geol. Cosima Alzoni
Dott.ssa Ing. Silvia Exana
Dott.ssa Ing. Iaria Giovagnorio
Dott. Ing. Bruno Manca
Dott. Ing. Giuseppe Pili
Dott. Ing. Michele Pigiularu
Dott. Ing. Marco Angelo Luigi Murru
Dott.ssa Ing. Alessandra Scalas

REDATTORE

Dott. Ing. Marco Angelo Luigi Murru

00	Ottobre 2022	Prima emissione
REV.	DATA	DESCRIZIONE REVISIONE