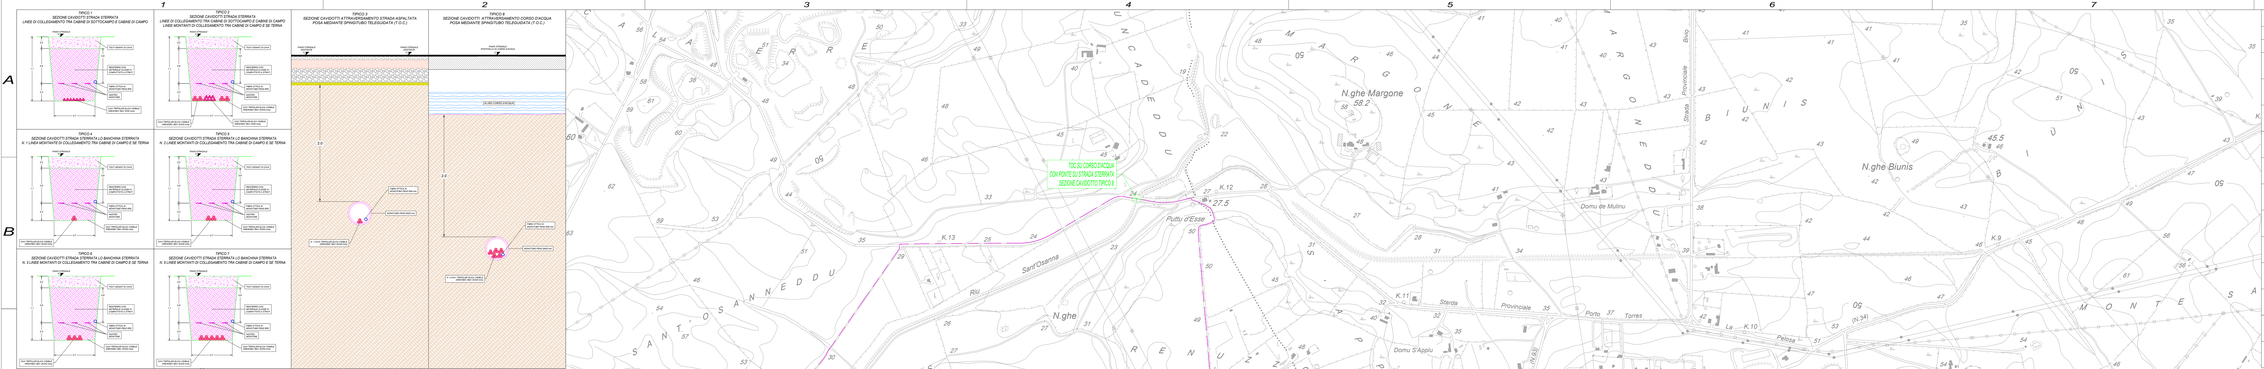

LEGENDA

	Recinzione in progetto
	Cancello di accesso al parco solare fotovoltaico
	Tracker da 26 moduli - struttura per il posizionamento dei pannelli fotovoltaici
	Tracker da 13 moduli - struttura per il posizionamento dei pannelli fotovoltaici
	Inverter fotovoltaico
	Cabine MT/BT di campo fotovoltaico
	Cabine MT/BT di sottocampo fotovoltaico.
	Cavidotto MT di campo - Posa interrata su strade sterrata o su banchina di strada sterrata
	Cavidotto MT di campo - Posa mediante T.O.C.
	Cavidotto MT sottocampo 1 - Posa interrata su strada sterrata
	Cavidotto MT sottocampo 2 - Posa interrata su strada sterrata
	Cavidotto MT sottocampo 3 - Posa interrata su strada sterrata
	Cavidotto MT sottocampo 4 - Posa interrata su strada sterrata
	Cavidotto MT sottocampo 5 - Posa interrata su strada sterrata

Impianto fotovoltaico "NURRA 1"

96486 moduli fotovoltaici da 700 Wp

275 inverter su 35 sottocampi raggruppati in 5 campi fotovoltaici

Potenza di picco complessiva 67540,2 kWp

Potenza AC 55000 kW

DATE/DATA	REV.	COMMENTS/COMMENTI	DRAWN BY DISEGNATO DA	CHECKED BY CONTROLLATO DA	APPROVED BY APPROVATO DA
10/2022	00	EMISSIONE PER APPROVAZIONE	MP	TL	PF

Tito srl

TITO s.r.l.
via Vittori 20
48018 Faenza (RA)

Association Number: 511

QUESTO DISEGNO NON PUÒ ESSERE RIPRODOTTO O COPIATO, NÉ TRASMESSO A TERZI SENZA LA PRECEDENTE AUTORIZZAZIONE SCRITTA DELLA TITO S.R.L.
THIS DRAWING CANNOT BE REPRODUCED OR COPIED, NOR TRANSMITTED TO THIRD PARTIES WITHOUT PRIOR WRITTEN AUTHORIZATION OF TITO S.R.L.

Tracciato elettrodotto interno 36 kV

IMPIANTO AGROVOLTAICO PER LA PRODUZIONE DI ENERGIA DA FONTE SOLARE NEL COMUNE DI SASSARI

DESIGNATE NAME: PD-Tav07

DIM. A0

DRAWING SCALE 1:5000

PAGE 1 of 1

ORDINE DEGLI INGEGNERI PROVINCIA DI NUORO
Ingegnere Michele Figliaru
N. 1 Sez. A

Firmato digitalmente da:
PIGLIARU MICHELE
Firmato il 26/10/2022 08:55
Seriale Certificato: 1450876
Valido dal 26/08/2022 al 16/09/2025
InfoCamere Qualified Electronic Signature CA