NOTE GENERALI

LEGENDA

TRACCIATI ATTUALI	TRACCIATI IN PROGETTO
Linee Elettriche B.T.	Linee Elettriche B.T.
Linee Elettriche M.T.	Linee Elettriche M.T.
Linee Elettriche A.T.	Linee Elettriche A.T.
Pubblica illuminazione	Pubblica illuminazione
Metanodotti	Metanodotti
Acquedotti	Acquedotti
Fognature	Fognature
Linee Telefoniche	Linee Telefoniche
Fibra Ottica	Fibra Ottica
Fibra Ottica Autostrade	Fibra Ottica Autostrade
Oleodotti	Oleodotti
Ossigenodotti	Ossigenodotti

Impianto interferente da rimuovere o proteggere. Vedi scheda di risoluzione

Servitù

Occupazione Temporanea

QUADRO DI UNIONE

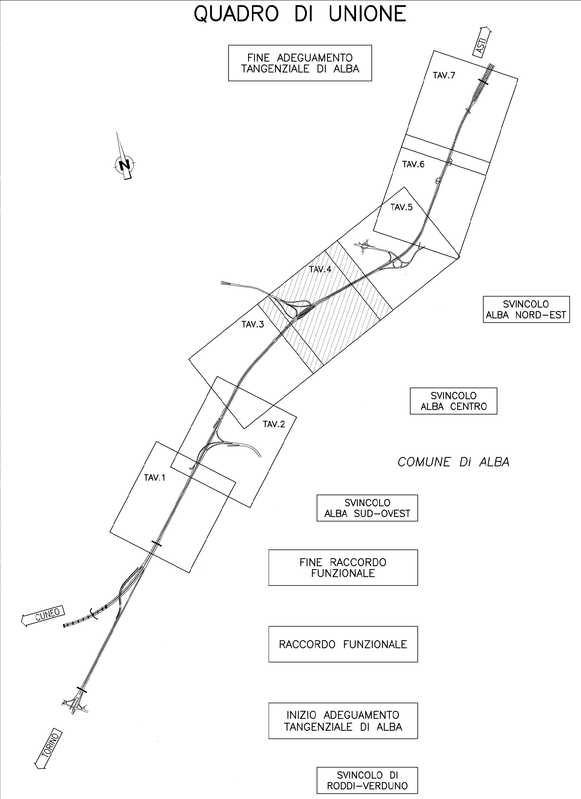

Autostrada Asti-Cuneo

ADEGUAMENTO DELLA TANGENZIALE DI ALBA

PROGETTO DEFINITIVO

CENSIMENTO DELLE INTERFERENZE

TAVOLA 4

IMPRESA	PROGETTISTA	INTEGRATORE ATTIVITA' SPECIALISTICHE	COMMITTENTE
ITINERA	PROGER	Dott. Ing. Salvatore Spezzo Abil. prof. Ingegn. provincia di Salerno n. 5031 PROGER	Autostrada Asti–Cuneo S.p.A. Direzione e Coordinamento SALT p.A. (Reggio Alpi) Via XX Settembre, 98/E 00187 Roma

REV.	DATA	DESCRIZIONE	REDATTO	CONTR.	APPROV.	RIESAME
A	05–2021	EMISSIONE	G. Idra	G.Giambra	Ing. Spezzo	XXXX

DATA: MAGGIO 2021 — SCALA: 1:2000

N. PROGR.: 01.05.04

CODIFICA: PROGETTO P016 D — LIV. INT — DOCUMENTO PL 004 — REV. A

WBS: A3I1TA0000

CUP: G64E20002060005

RESPONSABILE DEL PROCEDIMENTO

VISTO DELLA COMMITTENTE

Il presente documento non potrà essere copiato, riprodotto o altrimenti pubblicato, in tutto od in parte, senza il consenso. The document may not be copied, reproduced or published, either in part or as a whole, without the written permission of ITINERA, PROGER, SALT p.A. Ogni utilizzo non autorizzato sarà perseguito a norma di legge. Unauthorized use will be prosecuted by law.

MOD–COP_ver.0 Rif. IST–01.1–01