


NOTE GENERALI

LEGENDA

TRACCIATI ATTUALI	TRACCIATI IN PROGETTO
Linee Elettiche B.T.	Linee Elettiche B.T.
Linee Elettiche M.T.	Linee Elettiche M.T.
Linee Elettiche A.T.	Linee Elettiche A.T.
Publico Illuminazione	Publico Illuminazione
Acquedotti	Acquedotti
Fognature	Fognature
Linee Telefoniche	Linee Telefoniche
Fino Ufficio Autostrade	Fino Ufficio Autostrade
Ospedamenti	Ospedamenti
Intervento in corso di esecuzione	Intervento in corso di esecuzione
Spazio	Spazio
Occupazione Temporanea	Occupazione Temporanea

QUADRO DI UNIONE

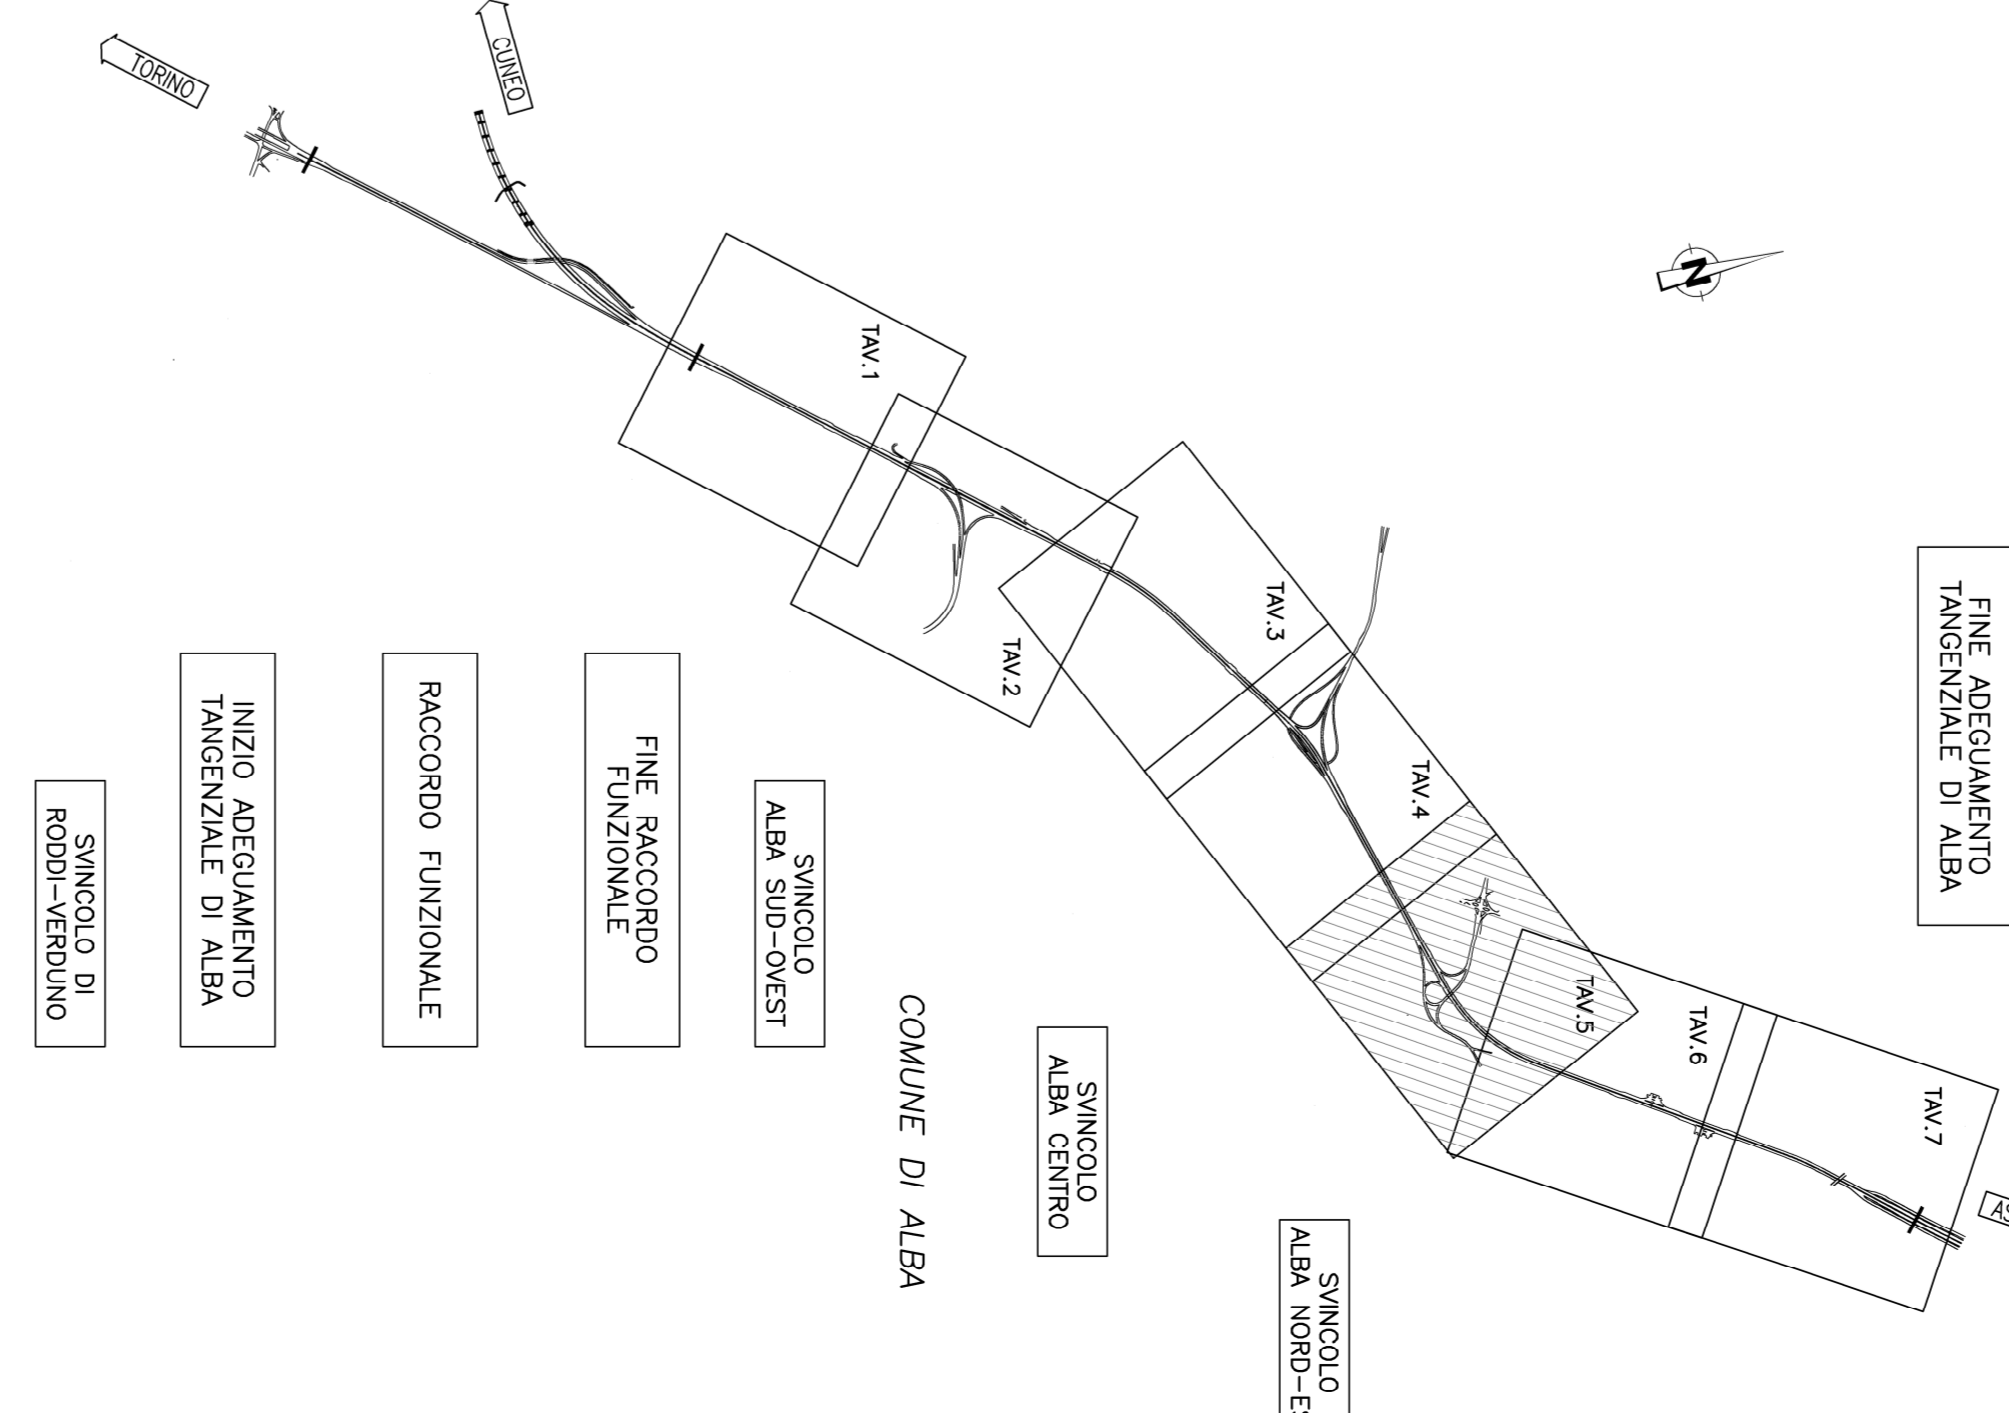

Autostrada Asti-Cuneo

ADEGUAMENTO DELLA TANGENZIALE DI ALBA

PROGETTO DEFINITIVO

CENSIMENTO DELLE INTERFERENZE

TAVOLA 5

REVISIONI	PROGETTISTA	REDAZIONE	APPROVAZIONE	DATA	SCALE
REV. DATA	DESCRIZIONE	REDAZIONE	APPROVAZIONE	DATA	SCALE
A. 05/2021	IMPOSTAZIONE	S. BONO	G. MARINO	15/05/2021	1:5000

RESPONSABILE DEL PROCEDIMENTO: **01.05.05**

VANTO DELLA COMMENTARE: **01.05.05**

MAPS-CAD - Ver. 0.97 - (31/01/11-21)