


NOTE GENERALI

- LEGENDA**
- TRACCIATI ATTUALI**
- Linea Elettrica B.T.
  - Linea Elettrica M.T.
  - Linea Elettrica A.T.
  - Pubblica Illuminazione
  - Metereostati
  - Acquedotti
  - Fognature
  - Linee Telefoniche
  - Linee Ottiche
  - Linee Ottiche Autostrada
  - Ossidanti
- TRACCIATI IN PROGETTO**
- Linea Elettrica B.T.
  - Linea Elettrica M.T.
  - Linea Elettrica A.T.
  - Pubblica Illuminazione
  - Metereostati
  - Acquedotti
  - Fognature
  - Linee Telefoniche
  - Linee Ottiche
  - Linee Ottiche Autostrada
  - Ossidanti
- Simboli**
- Inquinamento: Impianto interrato da rinvenire o proteggere, Voti d'acqua di ruscello
  - Strutture: Infrastruttura
  - Occupazione Temporanea

QUADRO DI UNIONE

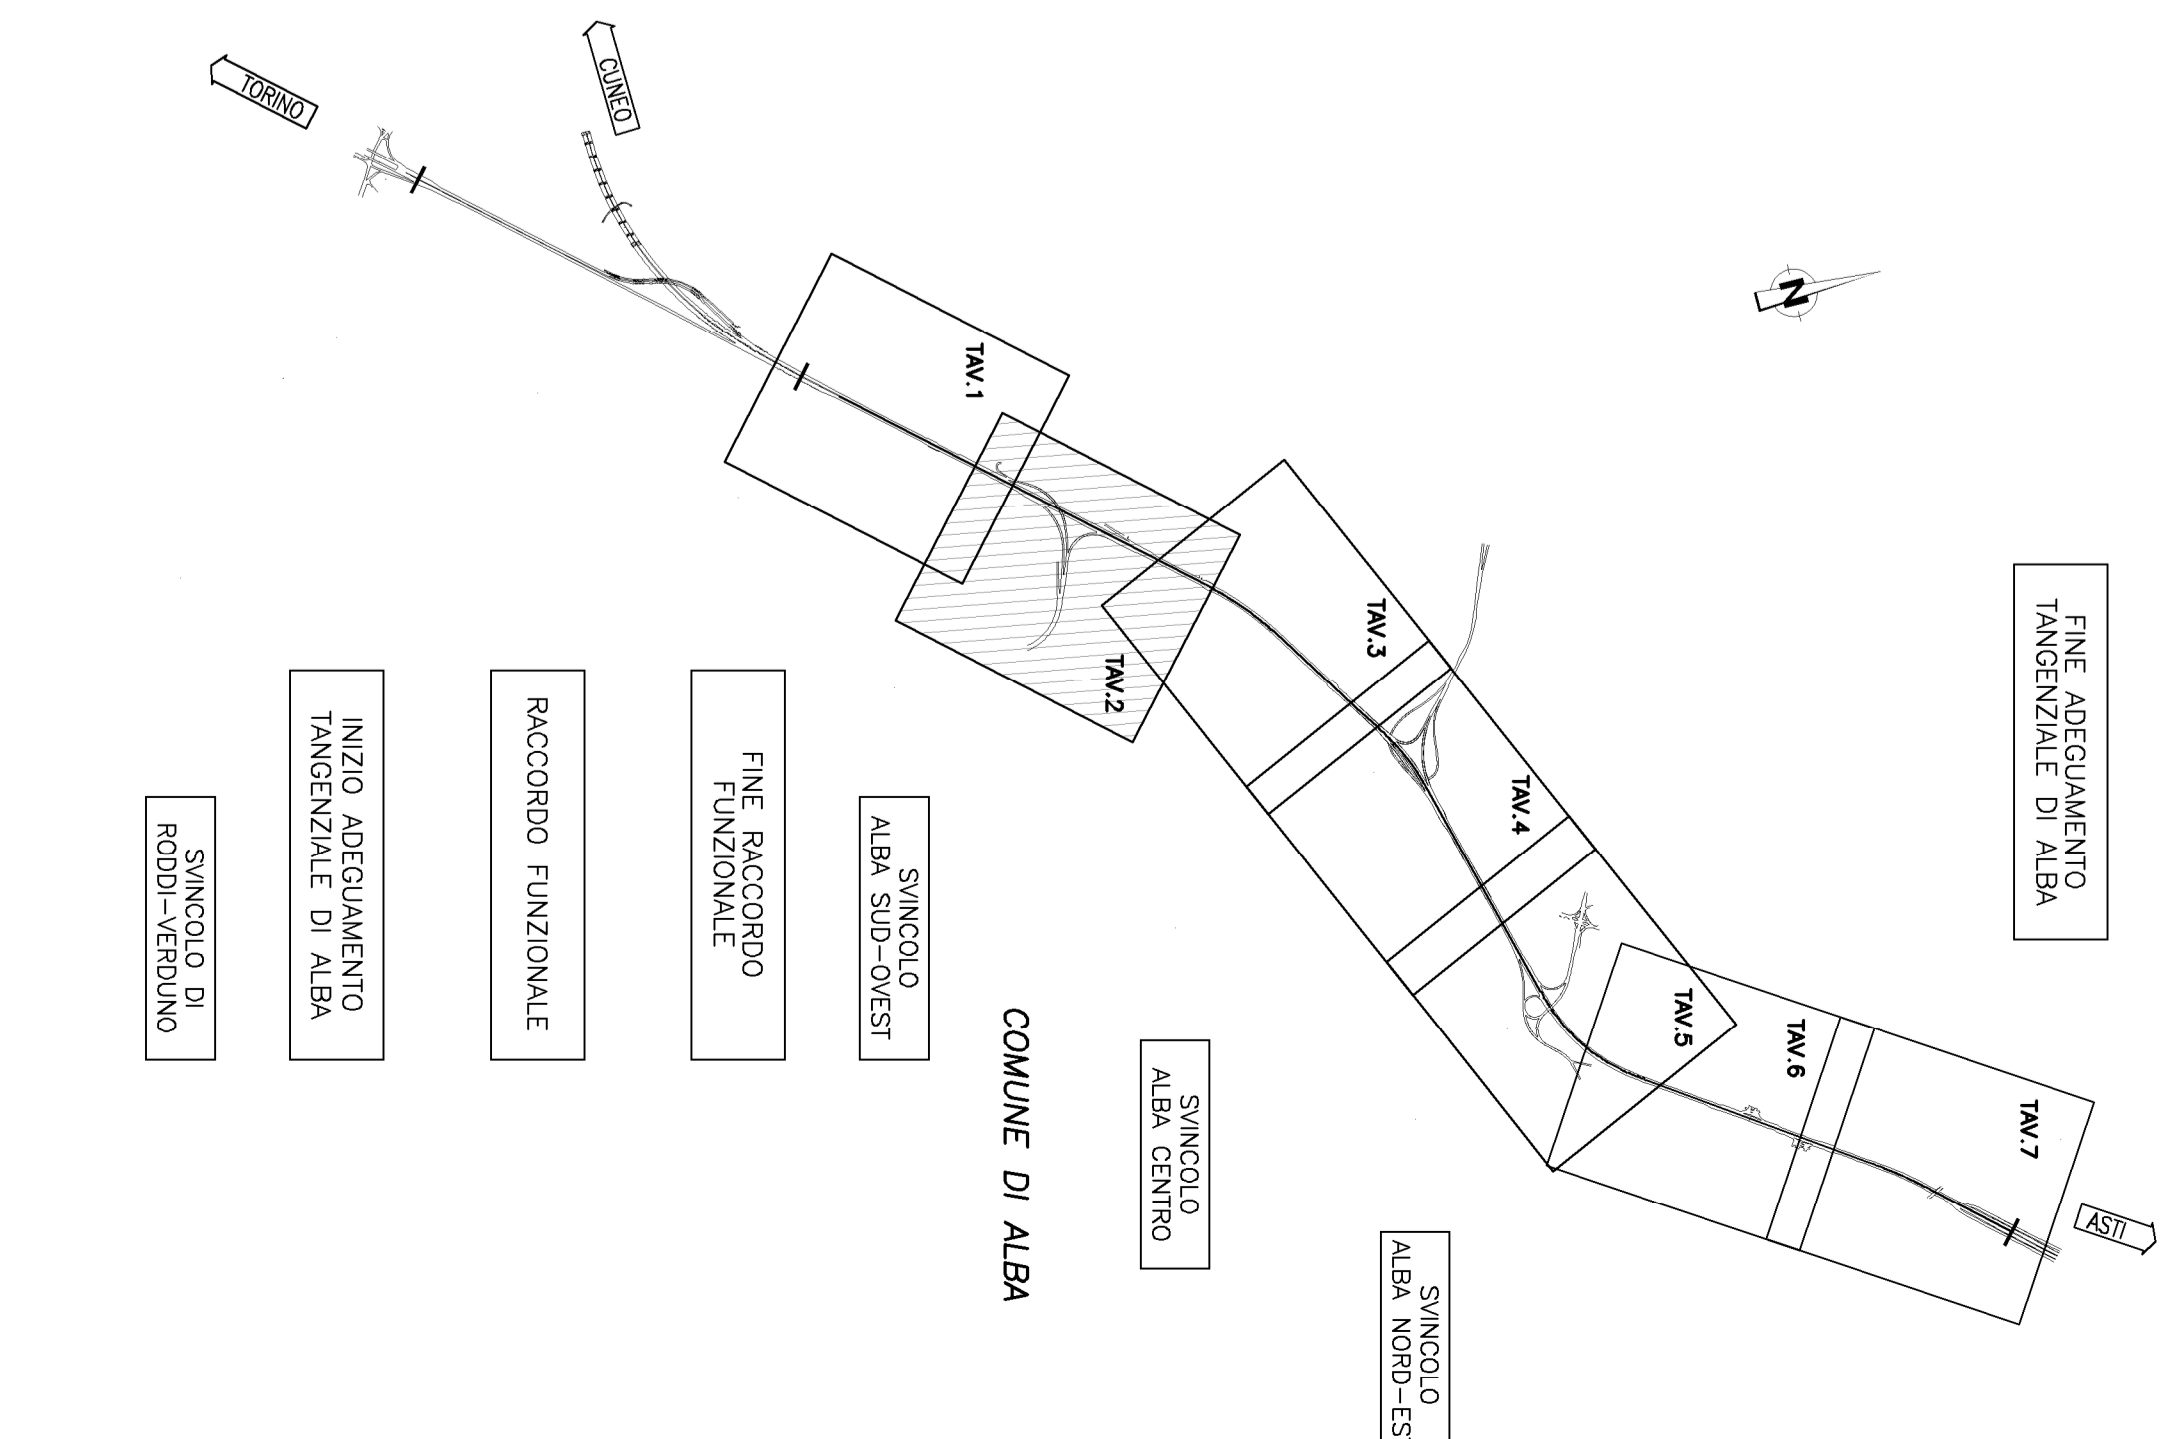

**Autostrada Asti-Cuneo**

**ADEGUAMENTO DELLA TANGENZIALE DI ALBA**

PROGETTO DEFINITIVO

RSOLUZIONI DELLE INTERFERENZE

TAVOLA 2

<b>PROGETTISTA</b>		<b>INTERFERENZE STRUTTURE ESISTENTI</b>	
REL. DATA DESCRIZIONE A. 05/2023 LAVORI G. 05/2023 LAVORI N. PRODOTTORE		DATA SCALA 01.05.09 1:2000 N. PRODOTTORE	
IDENTIFICAZIONE DOCUMENTO: 004442000200000005			
RESPONSABILE DEL PROCEDIMENTO: VISIO DELLA COMPINTE			

