NOTE GENERALI

LEGENDA

TRACCIATI ATTUALI	TRACCIATI IN PROGETTO
Linee Elettriche B.T.	Linee Elettriche B.T.
Linee Elettriche M.T.	Linee Elettriche M.T.
Linee Elettriche A.T.	Linee Elettriche A.T.
Pubblica illuminazione	Pubblica illuminazione
Metanodotti	Metanodotti
Acquedotti	Acquedotti
Fognature	Fognature
Linee Telefoniche	Linee Telefoniche
Fibra Ottica	Fibra Ottica
Fibra Ottica Autostrade	Fibra Ottica Autostrade
Oleodotti	Oleodotti
Ossigenodotti	Ossigenodotti

Numero interferenza
Ente Gestore
Tipologia impianti
Caratteristiche interferenza

Impianto interferente da rimuovere o proteggere. Vedi scheda di risoluzione

Servitù

Occupazione Temporanea

QUADRO DI UNIONE

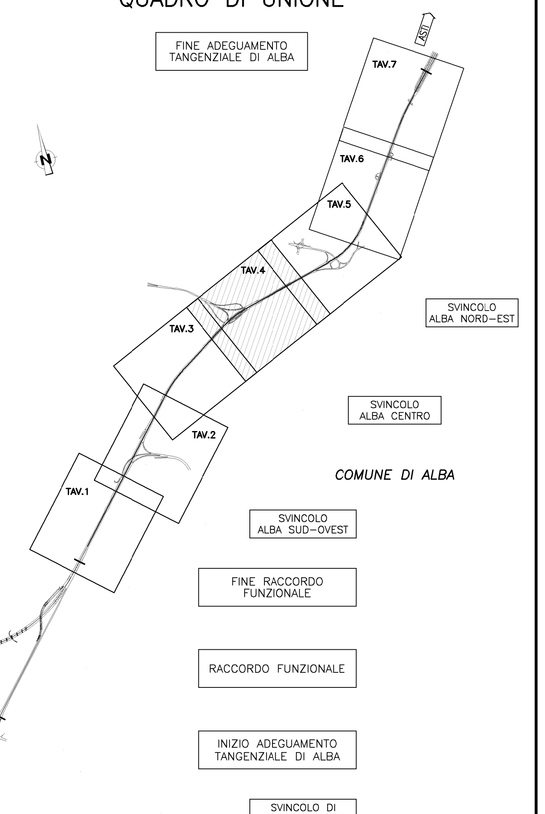

Autostrada Asti-Cuneo

ADEGUAMENTO DELLA TANGENZIALE DI ALBA

PROGETTO DEFINITIVO

RISOLUZIONI DELLE INTERFERENZE

TAVOLA 4

IMPRESA	PROGETTISTA	INTEGRATORE ATTIVITA' SPECIALISTICHE	COMMITTENTE
ITINERA	PROGER	Dott. Ing. Salvatore Sgueglia Albo degli Ingegneri provincia di Salerno n. 5031 PROGER	Autostrada Asti-Cuneo S.p.A. Direzione e Condirezione: SALT, s.n. Grupa 45/46 Via IV Settembre, 65/C 00187 Roma

REV.	DATA	DESCRIZIONE	REDATTO	CONTR.	APPROV.	RIESAME
A	05-2021	EMISSIONE	G. Idro	G.Giombra	Ing. Sgueglia	XXXX

DATA MAGGIO 2021 — SCALA 1:2000

N. PROGR. 01.05.11

CODIFICA: PROGETTO P018 — LAV D — DOCUMENTO INT — REV PP 004 A

WBS A3S1ITA0000

CUP G64E20002000005

RESPONSABILE DEL PROCEDIMENTO

VISTO DELLA COMMITTENTE

Il presente documento non può essere copiato, riprodotto o altrimenti pubblicato, in tutto od in parte, senza il consenso scritto dell' Autostrada ASTI – CUNEO S.p.A. Ogni utilizzo non autorizzato sarà perseguito a norma di legge.
The document may not be copied, reproduced or published, either in part or in its entirety, without the written permission of Autostrada ASTI – CUNEO S.p.A. Any unauthorised use will be prosecuted by law.

MOD—COP_rev.0 Rif. IST—01.1—01

A ar 83
TECNOEDIL S.p.A.
Ciclo Idrico Integrato
Condotta in acciaio ø 250

F cls 2/1
SISI S.r.l.
Soc. Intercom. Serv. Idrici
Tubazione cls ø 2200

A ar 4/1
TECNOEDIL S.p.A.
Ciclo Idrico Integrato
Condotta in acciaio ø 250

M ar 80
SNAM S.p.A.
Metanodotti A.P. - M.P.
Tubazione ø 150 acciaio

PROGRESSIVA km

TRATTO DI RACCORDO L=75 m

CORSIA DI DIVERSIONE L=

TRATTO SU OPERA D'ARTE L=867 m

CORSIA DI IMMISSIONE L=65 m
(CORSIA ESISTENTE SU VIADOTTO DA MANTENERENE)

TRATTO DI RACCORDO/ACC. L=65 m

LIMITE INTERVENTO

SVINCOLO ALBA CENTRO

CORSIA DI DIVERSIONE L= 80+25=105 m
(CORSIA ESISTENTE SU VIADOTTO DA MANTENERENE)

TRATTO DEC. PARALLELO L=80 m

TRATTO DI RACCORDO L=25 m

E at 84
TERNA S.p.A.
Linee elettriche A.T.
132 kV Valpone-UT Ferrero
T. 653

A ar 83
TECNOEDIL S.p.A.
Ciclo Idrico Integrato
Condotta in acciaio ø 250

Torre Faro

E bt 224
ENEL S.p.A.
Linee elettriche
Bassa tensione interrata

M ar 5
Reti Metano Territorio S.r.l.
Servizio Distribuzione Gas
Tubaz. ø 150 acciaio 0.5 bar

ILL 204
Comune di Alba
Illuminazione pubblica
Linea BT e pali illuminazione

A ar 216
TECNOEDIL S.p.A.
Ciclo Idrico Integrato
Condotta in acciaio ø 150

A fe 78/1
MIROGLIO TESSILE S.p.A.
Gestione acquedotti
Condotta ø 40 in ferro

M ar 4
Reti Metano Territorio S.r.l.
Servizio Distribuzione Gas
Tubaz. ø 200 in acciaio 5 bar

E mt 229/1
ENEL S.p.A.
Linee elettriche
Media tensione interrata

E mt 16/1
Trazione Elettrica Ferrovie
Trazione Aerea M.T.

M ar 80
SNAM S.p.A. - Melanodotti
Tubazione ø 150 acciaio
Protezioni in attraversamento

E mt 229/1
ENEL S.p.A.- Linee elettriche
Media tensione interrata
Nuovo tratto interrato

ILL 203
Comune di Alba
Illuminazione pubblica
Linea BT e pali illuminazione

E mt 225
ENEL S.p.A.
Linee elettriche
Media tensione interrata

T 221
TELECOM ITALIA S.p.A.
Telefonia
Linea telefonica interrata

E mt 226
ENEL S.p.A.
Linee elettriche
Media tensione interrata

T 81
TELECOM ITALIA S.p.A.
Telefonia
Linea telefonica interrata

E mt 226
ENEL S.p.A.- Linee elettriche
Media tensione interrata
Nuovi tratti interrati

E bt 80/1
ENEL S.p.A.
Linee elettriche
Bassa tensione aerea

E bt 80/1
ENEL S.p.A.- Linee elettriche
Bassa tensione interrata
Nuovo tratto interrato

A ar
TECNOEDIL S.p.A.
Ciclo Idrico Integrato
Condotta in acciaio ø 150

M ar 80
SNAM S.p.A.
Metanodotti A.P. - M.P.
Tubazione ø 150 acciaio

LIMITE INTERVENTO

Serv. Idrici
incamiciato
incamiciato

TRATTO DI RACCORDO L=50 m

TRATTO DECELERAZIONE L=150 m

CORSIA DI DIVERSIONE L= 50+150=200 m
(CORSIA ESISTENTE SU VIADOTTO DA MAN

F cls 82/2
SISI S.r.l.
Soc. Intercom. Serv. Idrici
Tubazione cls ø 1000

TRATTO DI ACCELERAZIONE L=80 m

TRATTO DI RACCORDO L=25 m

CORSIA DI IMMISSIONE L= 80+25=105 m
(CORSIA ESISTENTE SU VIADOTTO DA MANTENERENE)

A ar 83/1
TECNOEDIL S.p.A.
Ciclo Idrico Integrato
Condotta in acciaio ø 150

TRATTO SU OPERA D'ARTE L=867 m

TRATTO SU OPERA D'ARTE L=867 m

M ar 80
SNAM S.p.A.
Metanodotti A.P. - M.P.
Tubazione fuori servizio

M ar 80
SNAM S.p.A.
Metanodotti A.P. - M.P.
Tubazione ø 150 acciaio

COMUNE DI ALBA

FIUME TANARO