NOTE GENERALI

LEGENDA

TRACCIATI ATTUALI	TRACCIATI IN PROGETTO
Linee Elettriche B.T.	Linee Elettriche B.T.
Linee Elettriche M.T.	Linee Elettriche M.T.
Linee Elettriche A.T.	Linee Elettriche A.T.
Pubblica illuminazione	Pubblica illuminazione
Metanodotti	Metanodotti
Acquedotti	Acquedotti
Fognature	Fognature
Linee Telefoniche	Linee Telefoniche
Fibra Ottica	Fibra Ottica
Fibra Ottica Autostrade	Fibra Ottica Autostrade
Oleodotti	Oleodotti
Ossigenodotti	Ossigenodotti

Numero interferenza
Ente Gestore
Tipologia impianti
Caratteristiche interferenza

Impianto interferente da rimuovere o proteggere. Vedi scheda di risoluzione

Servitù

Occupazione Temporanea

QUADRO DI UNIONE

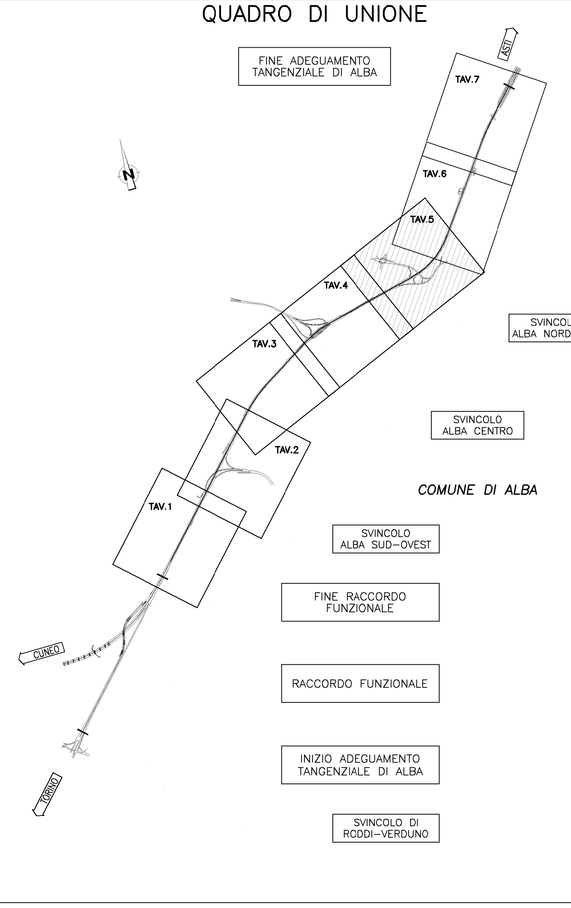

A ar 4/1
TECNOEDIL S.p.A.
Ciclo Idrico Integrato
Condotta in acciaio ø 250

M ard 3/1
Reti Metano Territorio S.r.l.
Servizio Distribuzione Gas
Condotta in acciaio DN 80

A ard 3/2
TECNOEDIL S.p.A.
Ciclo Idrico Integrato
Condotta in acciaio DN 150

E bt 228
ENEL S.p.A.
Linee elettriche
Bassa tensione interrata

A ar 78
TECNOEDIL S.p.A.
Ciclo Idrico Integrato
Condotta in acciaio DN 150

M ard 3/1
Reti Metano Territorio S.r.l.
Servizio Distribuzione Gas
Tubo in acciaio DN 50 0.5 bar

A ar 4/1
TECNOEDIL S.p.A.
Ciclo Idrico Integrato
Condotta in acciaio ø 250

E mt 227
ENEL S.p.A.
Linee elettriche
Media tensione interrata

M ar 80
SNAM S.p.A.
Metanodotti A.P. - M.P.
Tubazione ø 150 acciaio

M ar 4
Reti Metano Territorio S.r.l.
Servizio Distribuzione Gas
Tubazione ø 200 in acciaio

A pe 217
TECNOEDIL S.p.A.
Ciclo Idrico Integrato
Condotta in Pead DN 75

A ar 78
TECNOEDIL S.p.A.
Ciclo Idrico Integrato
Condotta in acciaio DN 150
da dismettere

LIMITE INTERVENTO

PROGRESSIVA km

TRATTO DI RACCORDO L=75 m

CORSIA DI IMMISSIONE L= 230+75=305 m

F pv 82/2
SISI S.r.l.
Soc. Intercom. Serv. Idrici
Tubazione in pvc Ø 600

A fe 78/1
MIROGLIO TESSILE S.p.A.
Gestione acquedotti
Condotta ø 40 in ferro

M ar 4
Reti Metano Territorio S.r.l.
Servizio Distribuzione Gas
Tubaz. ø 200 in acciaio 5 bar

A ar 4/1
TECNOEDIL S.p.A.
Ciclo Idrico Integrato
Condotta in acciaio ø 250
circa 8-9 m.sotto fondo alveo

E mt 229/1
ENEL S.p.A.- Linee elettriche
Media tensione interrata
Nuovo tratto interrato

A pe 78/1
MIROGLIO TESSILE S.p.A.
Gestione acquedotti
Protezioni in attraversamento

E mt 229/2
ENEL S.p.A.- Linee elettriche
Media tensione interrata
Nuovo tratto interrato

E mt 229/2
ENEL S.p.A.
Linee elettriche
Media tensione interrata

M ar 4
Reti Metano Territorio S.r.l.
Tubaz. ø 200 in acciaio 5 bar
Nuovo tracciato interrato

F cls 2/1
SISI S.r.l.
Soc. Intercom. Serv. Idrici
Tubazione in cls Ø 2200

F pv 2/2
SISI S.r.l.
Soc. Intercom. Serv. Idrici
Tubazione n pvc Ø 600

ILL 205/1
Comune di Alba
Illuminazione pubblica
Linea BT e pali illuminazione

A pe 78
TECNOEDIL S.p.A.
Ciclo Idrico Integrato
Condotta

A pe 78
TECNOEDIL S.p.A.
Condotta
Nuovo tracciato

E bt 77
ENEL S.p.A.
Linee elettriche
Bassa tensione aerea

E mt 76
Nuovo sostegno

E mt 76
ENEL S.p.A.
Linee elettriche
Media tensione aerea

ILL 205/2
Comune di Alba
Illuminazione pubblica
Linea BT e pali illuminazione

TRATTO DI RACCORDO L=75 m

TRATTO DI RACCORDO L=90 m

CORSIA DI DIVERSIONE L= 75+90=165 m

TRATTO DEC. PARALLELO L=75 m

TOMBINO IDRAULICO METALLICO ØBR DN PROLUNGABILE IN DX L= 4.00 m Progr. km 0+950.00

TOMBINO IDRAULICO METALLICO ØBR DN PROLUNGABILE IN DX L= 4.00 m Progr. km 0+627.00

MANUFATTO DI SCAVALCO DELLA STRADA VICINALE DEI MANIERI Progr. km 0+627.00

MANUFATTO DI SCAVALCO DELLA STRADA VICINALE DEI MANIERI Progr. km 0+627.00

SVINCOLO ALBA NORD-EST

SVINCOLO ALBA CENTRO

SVINCOLO ALBA SUD-OVEST

F cls 2/3
SISI S.r.l.
Tubazione
Protezioni in attraversamento

F cls 2/3
SISI S.r.l.
Tubazione cls ø 800
Nuovo tracciato

F cls 82/2
SISI S.r.l.
Tubazione cls ø 1000
Protezioni

E bt 77
ENEL S.p.A. - Linee elettriche
Bassa tensione
Nuovo tratto interrato

M ar 2
Reti Metano Territorio S.r.l.
Tubo in acciaio DN 50 0.8 bar
Nuovo tracciato interrato

E bt 80/1
ENEL S.p.A.- Linee elettriche
Bassa tensione interrata
Nuovo tratto interrato

A pe 78/1
MIROGLIO TESSILE S.p.A.
Gestione acquedotti
Condotta ø 20 in Pead

TRATTO DI RACCORDO L=75 m

TRATTO DEC. PARALLELO L=75 m

CORSIA DI DIVERSIONE L= 75+75=150 m

F cls 82/2
SISI S.r.l.
Soc. Intercom. Serv. Idrici
Tubazione cls ø 1000

F cls 2/4
SISI S.r.l.
Tubazione cls ø 300
Protezioni

E mt 230
ENEL S.p.A.
Linee elettriche
Media tensione aerea

M ar 2
Reti Metano Territorio S.r.l.
Servizio Distribuzione Gas
Tubo in acciaio DN 50 0.5 bar

F cls 2/3
SISI S.r.l.
Soc. Intercom. Serv. Idrici
Tubazione cls ø 800

F cls 2/4
SISI S.r.l.
Tubazione cls ø 300
Nuovo tracciato

E mt 230
ENEL S.p.A. - Linee elettriche
Media tensione aerea
Nuovo tratto interrato

TRATTO DI

F cls 2/4
SISI S.r.l.
Soc. Intercom. Serv. Idrici
Tubazione cls ø 300

CORSIA DI IMMISSIONE L= 215+75=290 m

SVINCOLO
ALBA NORD/EST

ASTI

CUNEO

LIMITE INTERVENTO

DEVIAZIONE STRADA BIANCA

RACCORDO FUNZIONALE

Autostrada Asti-Cuneo

ADEGUAMENTO DELLA TANGENZIALE DI ALBA

PROGETTO DEFINITIVO

RISOLUZIONI DELLE INTERFERENZE

TAVOLA 5

IMPRESA	PROGETTISTA	INTEGRATORE ATTIVITA' SPECIALISTICHE	COMMITTENTE
ITINERA	PROGER	Dott. Ing. Salvatore Sgrosso Albo degli Ingegneri provincia di Salerno n. 5031 PROGER	Autostrada Asti-Cuneo S.p.A. Direzione e Coordinamento: SALT, p.le Dirupo ASTM Via XX Settembre, 98/E 00187 Roma

REV.	DATA	DESCRIZIONE	REDATTO	CONTR.	APPROV.	RIESAME
A	05-2021	EMISSIONE	G. Idro	G.Giambra	Ing. Sgrosso	XXXX

DATA: MAGGIO 2021 — SCALA: 1:2000

N. PROGR.: 01.05.12

CODIFICA: PROGETTO P018 | LAV D | DOCUMENTO INT PP 005 | REV A

WBS: A3_SITA0000

CUP: G64E20002000005

RESPONSABILE DEL PROCEDIMENTO

VISTO DELLA COMMITTENTE

Il presente documento non può essere copiato, riprodotto o altrimenti pubblicato, in tutto od in parte, senza il consenso scritto dell' Autostrada ASTI – CUNEO S.p.A. Ogni utilizzo non autorizzato sarà perseguito a norma di legge. The document may not be copied, reproduced or published, either in part or in its entirety, without the written permission of Autostrada ASTI – CUNEO S.p.A. Unauthorised use will be prosecuted by law.

MOD-COP_ver.0 RH. IST-01.1-01