


PLANIMETRIA STATO DI FATTO  
scala 1:500

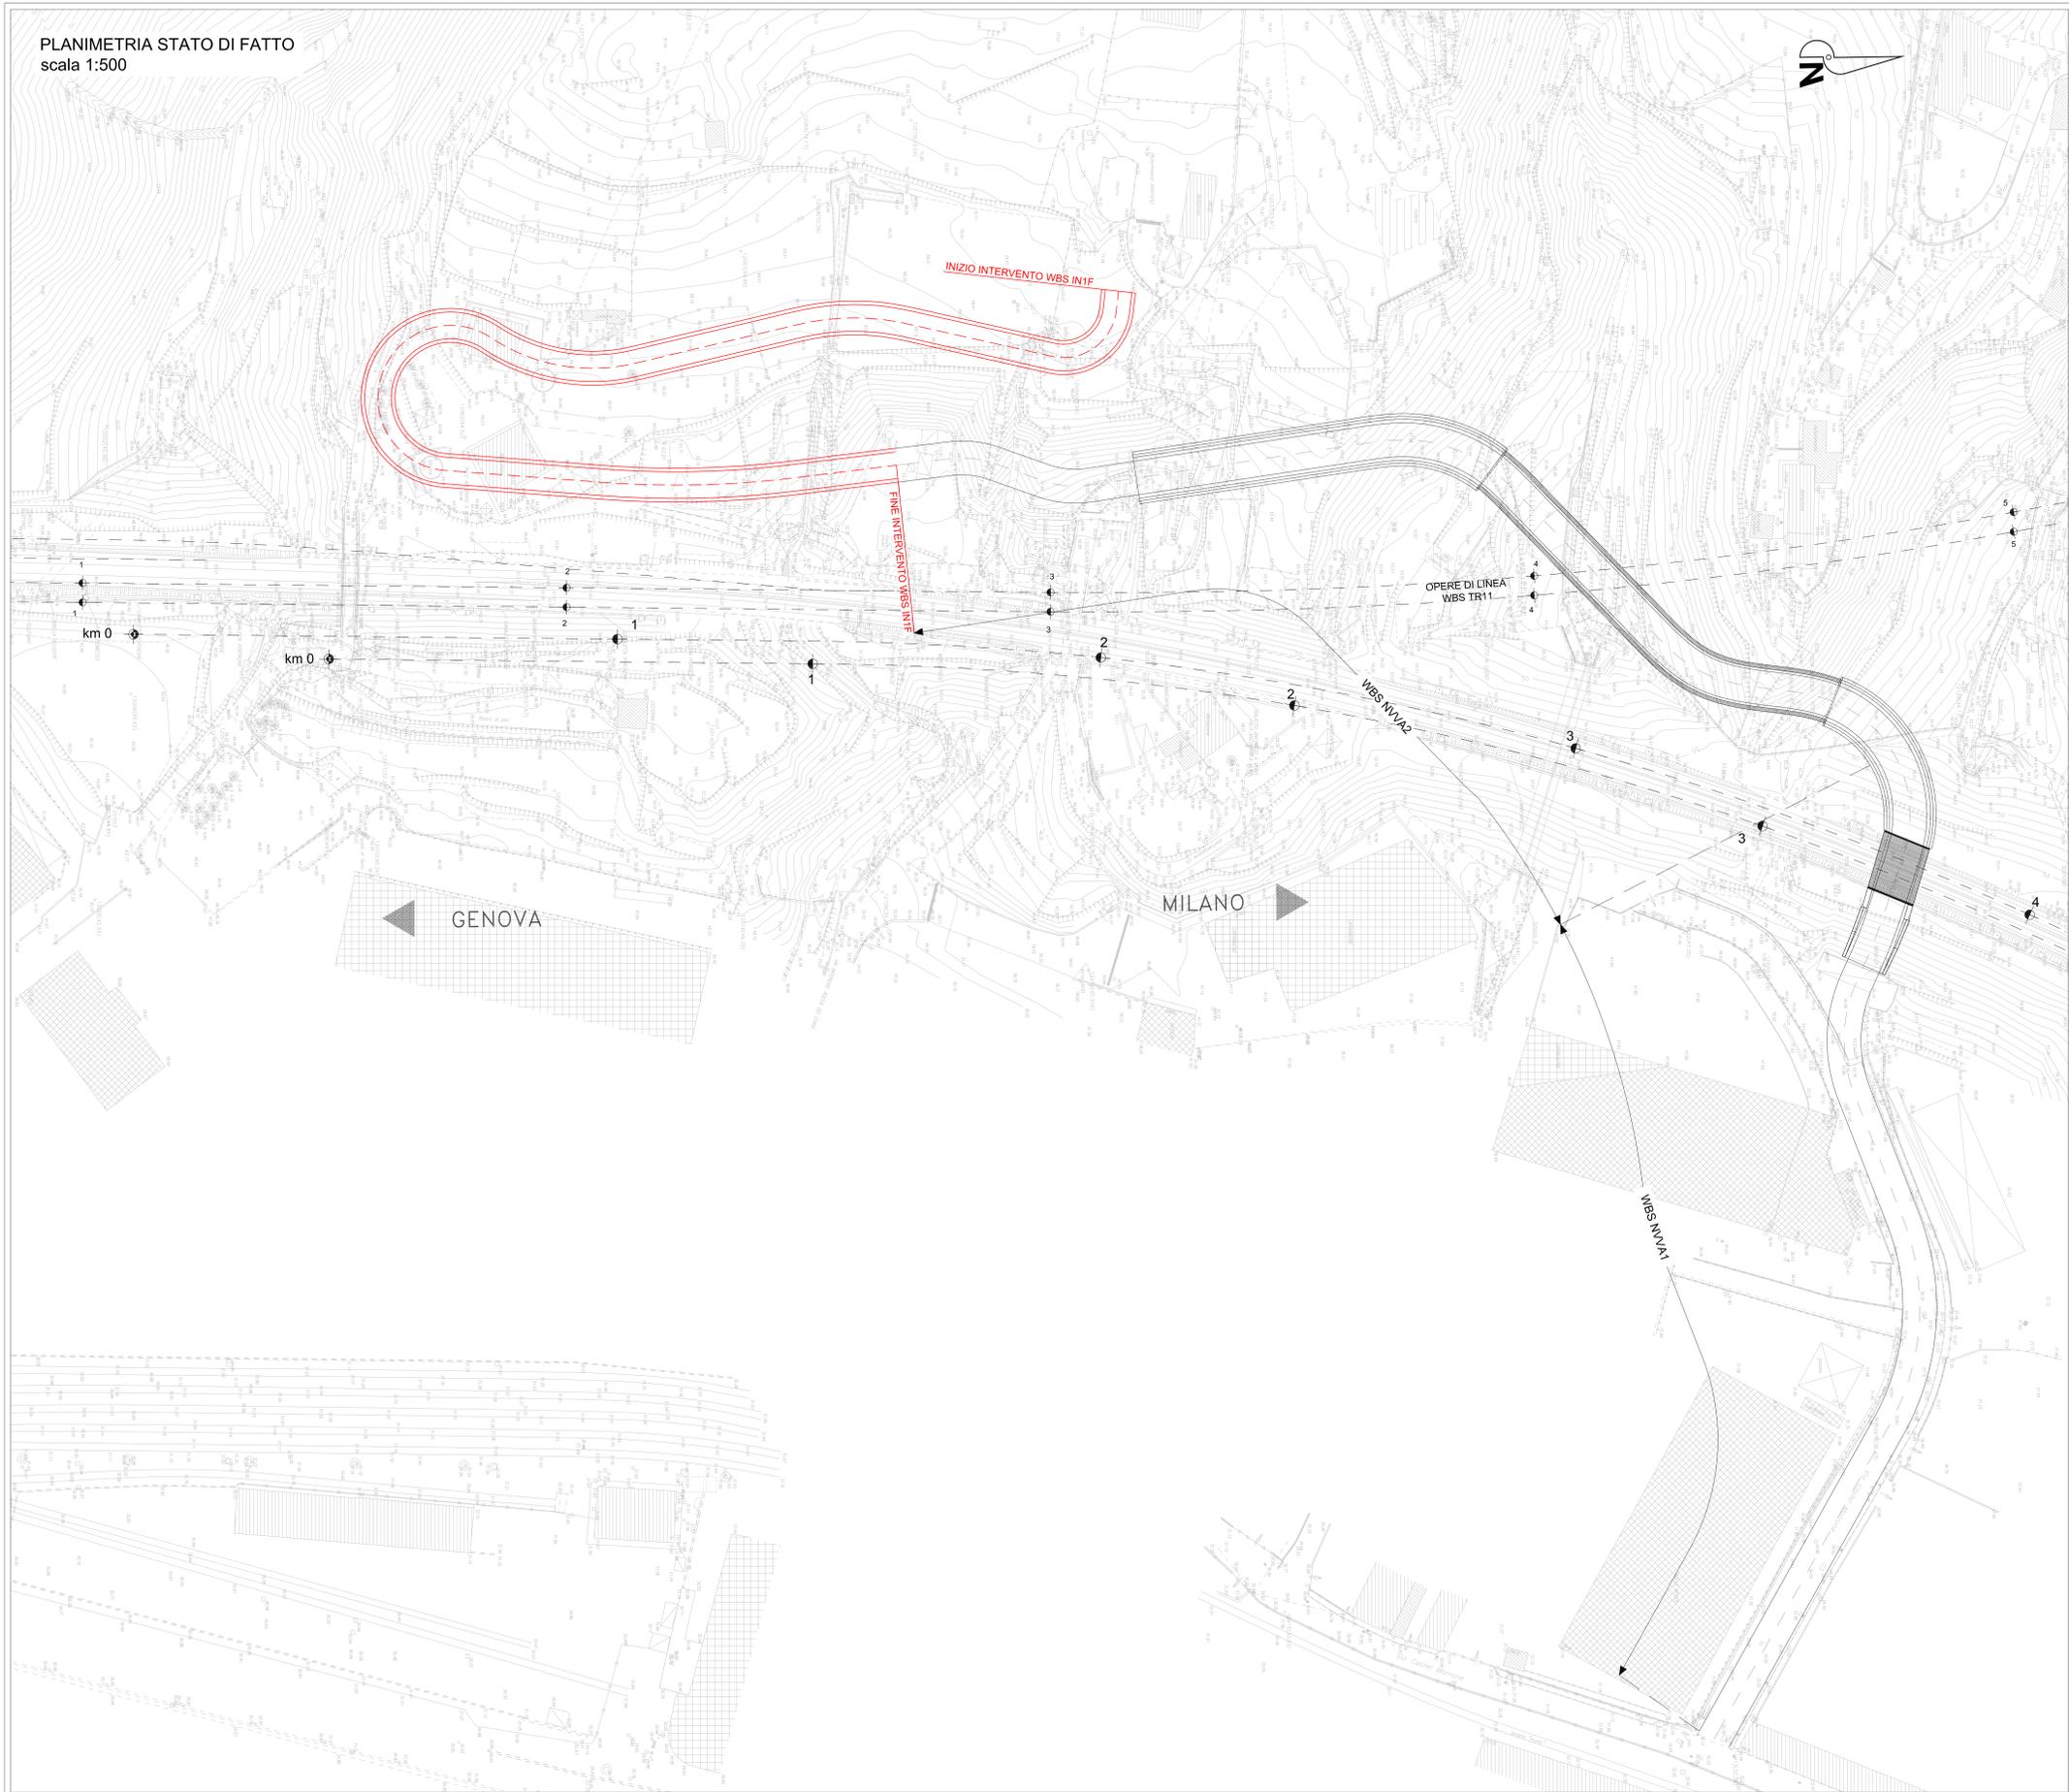

COMMITTENTE:



ALTA SORVEGLIANZA:



GENERAL CONTRACTOR:



INFRASTRUTTURE FERROVIARIE STRATEGICHE DEFINITE DALLA  
LEGGE OBIETTIVO N.443/01  
TRATTA A.V./A.C. TERZO VALICO DEI GIOVI  
PROGETTO ESECUTIVO

ZONA FEGINO  
VIABILITA' DI ACCESSO AL PIANO A RASO  
PLANIMETRIA STATO DI FATTO

GENERAL CONTRACTOR Consorto <b>Cociv</b> Ing. G. Gagnoli		DIRETTORE LAVORI		SCALA: 1:500			
COMMESSA	LOTTO	FASE	ENTE	TIPO DOC.	OPERADISCIPLINA	PROG.	REV.
I 6 5 1	0 1	E	C V	P 8	I N 1 0 1 X	0 0 1	A

Rev.	Descrizione emissione	Redatto	Data	Verificato	Data	Progettista	Data	IL PROGETTISTA
AD0	Prima emissione	[Signature]	25/09/2012	[Signature]	27/09/2012	E. Pignatelli	28/09/2012	Ing. E. Ghislini

Nome File: I:\1511-6-COM-1\PROG-01-01-01.dwg  
CUP: F81H5000000000000000