


- LEGENDA**
- Tipologia ricettori**
- Xn° Codici ricettori
  - n° Coni di visuale
- Classificazione destinazioni d'uso**
- Edifici sensibili (Scuole, Ospedali, Case di Cura, ...)
  - Edifici residenziali, edifici con presenza di residenza
  - Edifici per il culto
  - Edifici industriali, commerciali, terziario
  - Ruderi (edifici disabitati,...)
  - Altra destinazione
  - Edifici non censiti
- Zone di espansione**
- XX-n° Aree di espansione
- Mq per occupante in abitazioni residenziali (sezioni di censimento dati ISTAT 2001)**
- Sezione non censita
  - <30
  - 30-60
  - 60-80
  - >80
- Fasce di pertinenza**
- Infrastrutture Stradali (D.P.R. 142/04)**
- Fascia A (Tangenziale di Alba e Svincoli)
  - Fascia B (Tangenziale di Alba e Svincoli)
  - Ambito di studio 500 m da interventi di adeguamento
- Viabilità Concorsuali**
- Fascia 30 m (S.R.29 e Viale Torino)
- Infrastrutture Ferroviarie (D.P.R. 142/04)**
- Fascia 100 m (F.S.)
  - Fascia 250 m (F.S.)
- Confini comunali**
- 

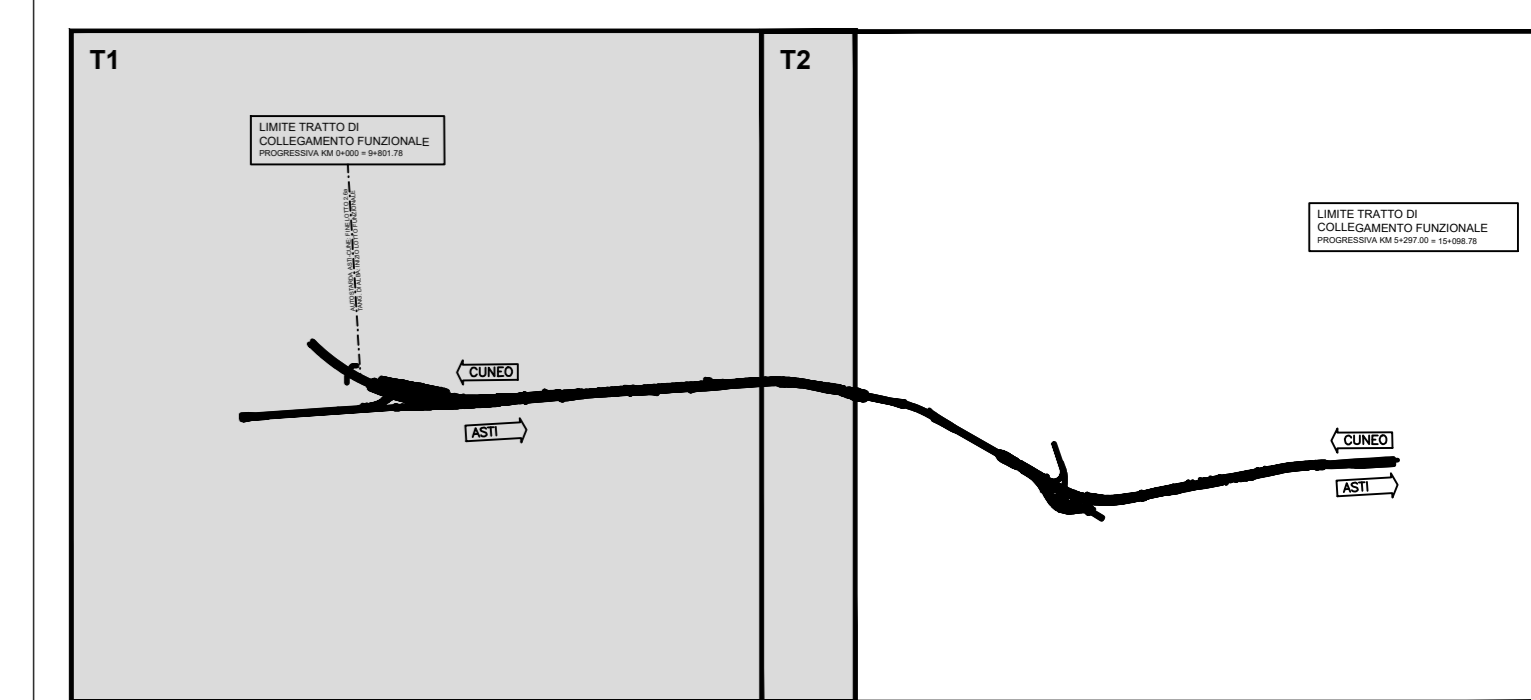

ADEGUAMENTO DELLA TANGENZIALE DI ALBA

PROGETTO DEFINITIVO

STUDI E INDAGINI

STUDIO ACUSTICO

Localizzazione e tipizzazione dei ricettori, aree di completamento e di espansione  
Tav. 1 di 2

|                               |             |                                     |  |               |               |               |             |                         |
|-------------------------------|-------------|-------------------------------------|--|---------------|---------------|---------------|-------------|-------------------------|
| IMPRESA                       | PROGETTISTA | INTEGRATORE ATTIVITA' SPECIALISTICA | COMITENTE  |               |               |               |             |                         |
| ITINERA                       | PROGER      | PROGER                              | Autostrada Asti-Cuneo S.p.A.<br>Divisione e Coordinamento S.A.C. di Torino (ATA)<br>Via XX Settembre, 80/E<br>00187 Roma |               |               |               |             |                         |
| REV.                          | DATA        | DESCRIZIONE                         | REDATTO  | CONTR.        | APPROV.       | RIESAME       | DATA        | SCALA                   |
| A                             | 05-2021     | EMISSIONE                           | SPA  | Ing. Bertelli | Ing. Spazzato | Ing. Spazzato | MAGGIO 2021 | 1:5000                  |
|                               |             |                                     |  |               |               |               | N. PROGR.   | 02.05.05                |
| CODIFICA                      |             |                                     |  |               |               |               |             | WBS                     |
| PROGETTO                      |             |                                     |  |               |               |               |             | 031117A0000             |
| DOCUMENTO                     |             |                                     |  |               |               |               |             | 031117A0000             |
| REV.                          |             |                                     |  |               |               |               |             | 031117A0000             |
| RESPONSABILE DEL PROCEDIMENTO |             |                                     |  |               |               |               |             | VISTO DELLA COMMITTENTE |