

**LEGENDA**

**Tipologia ricettori**

- Xn° Codici ricettori
- n° Coni di visuale

**Classificazione destinazioni d'uso**

- Edifici sensibili (Scuole, Ospedali, Case di Cura, ...)
- Edifici residenziali, edifici con presenza di residenza
- Edifici per il culto
- Edifici industriali, commerciali, terziario
- Ruderi (edifici disabitati,...)
- Altra destinazione
- Edifici non censiti

**Zone di espansione**

- XX-n° Aree di espansione

**Mq per occupante in abitazioni residenziali (sezioni di censimento dati ISTAT 2001)**

- Sezione non censita
- <30
- 30-60
- 60-80
- >80

**Fasce di pertinenza**

**Infrastrutture Stradali (D.P.R. 142/04)**

- Fascia A (Tangenziale di Alba e Svincoli)
- Fascia B (Tangenziale di Alba e Svincoli)
- Ambito di studio 500 m da interventi di adeguamento

**Viabilità Concorsuali**


- Fascia 30 m (S.R.29 e Viale Torino)

**Infrastrutture Ferroviarie (D.P.R. 142/04)**

- Fascia 100 m (F.S.)
- Fascia 250 m (F.S.)

**Confini comunali**

- 

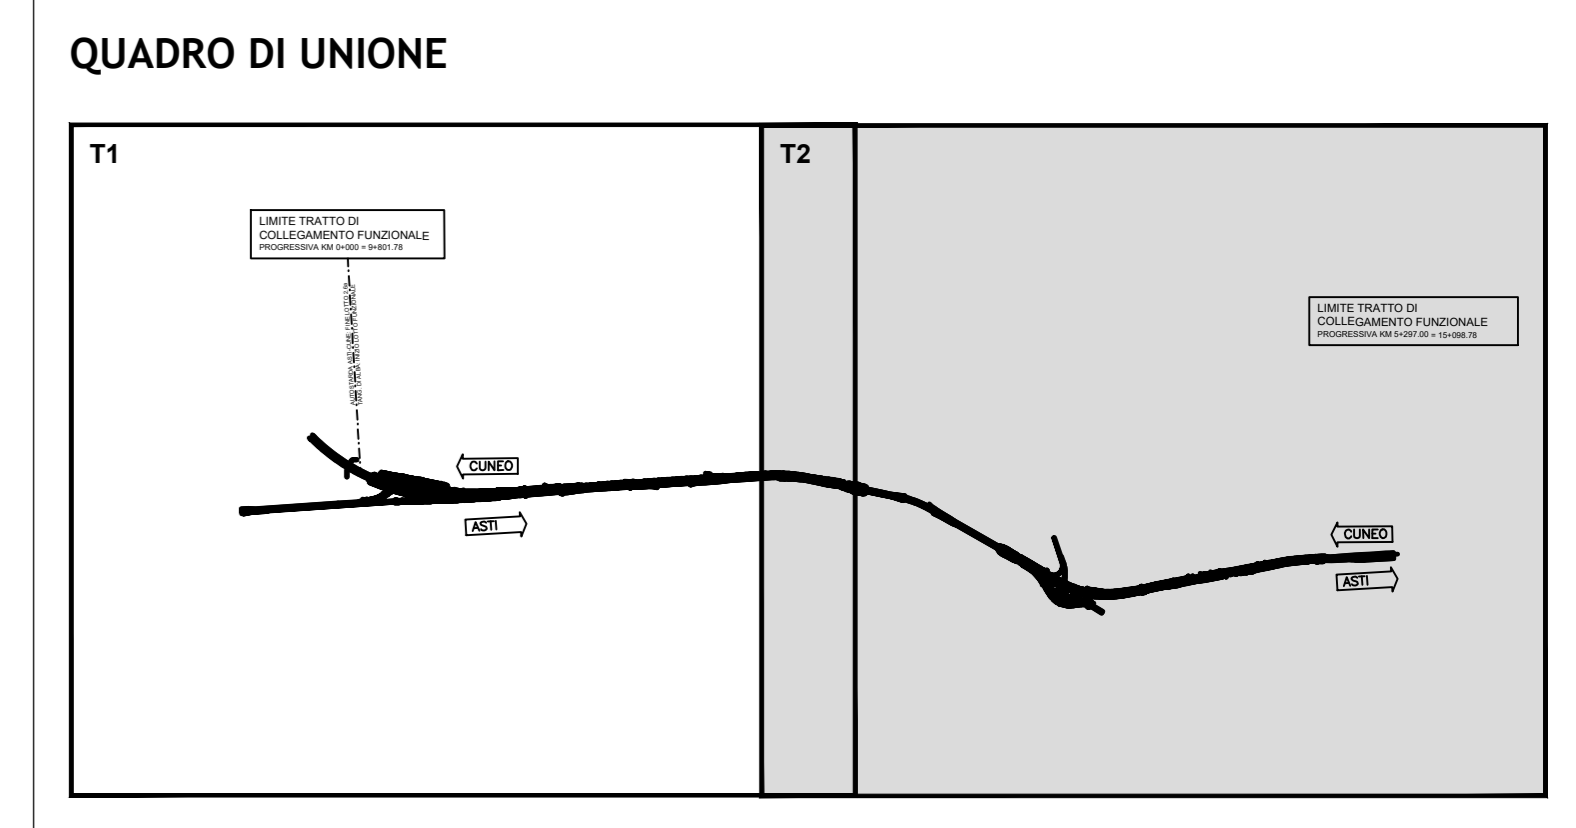

**Autostrada Asti-Cuneo**

**ADEGUAMENTO DELLA TANGENZIALE DI ALBA**

**PROGETTO DEFINITIVO**

**STUDI E INDAGINI**

**STUDIO ACUSTICO**

Localizzazione e tipizzazione dei ricettori, aree di completamento e di espansione  
Tav. 2 di 2

IMPRESA	PROGETTISTA	INTEGRATORE ATTIVITA' SPECIALISTICA	COMMITTENTE
ITINERA	PROGER	PROGER	Autostrada Asti-Cuneo S.p.A. Divisione e Coordinamento S.A.C. di Torino (ATA) Via XX Settembre, 86/E 00187 Roma

REV.	DATA	DESCRIZIONE	REDATTO	CONTR.	APPROV.	RESAME	DATA	SCALA
A	05-2021	EMISSIONE	SPA	Ing. Bertelli	Ing. Spazzoli	Ing. Spazzoli	MAGGIO 2021	1:5000

02.05.06

CODIFICA: PROGETTO (P) 18, D (D) A (A) C (C) P (P) 0 (0) 2 (2) A (A)

RESPONSABILE DEL PROCEDIMENTO: VISTO DELLA COMMITTENTE