



LEGENDA

Localizzazione punti di monitoraggio

Classificazione Acustica Comunale

- Classe I (50-40 dBA)
- Classe II (55-45 dBA)
- Classe III (60-50 dBA)
- Classe IV (50-40 dBA)
- Classe V (55-45 dBA)
- Classe VI (60-50 dBA)

Fasce di pertinenza

- Infrastrutture Stradali (D.P.R. 142/04)**
- Fascia A (Tangenziale di Alba e Svincoli)
 - Fascia B (Tangenziale di Alba e Svincoli)
 - Ambito di studio 500 m da interventi di adeguamento

Viabilità Concorsuali

- Fascia 30 m (S.R.29 e Viale Torino)


Infrastrutture Ferroviarie (D.P.R. 142/04)

- Fascia 100 m (F.S.)
- Fascia 250 m (F.S.)

Confini comunali

- Confini comunali

QUADRO DI UNIONE

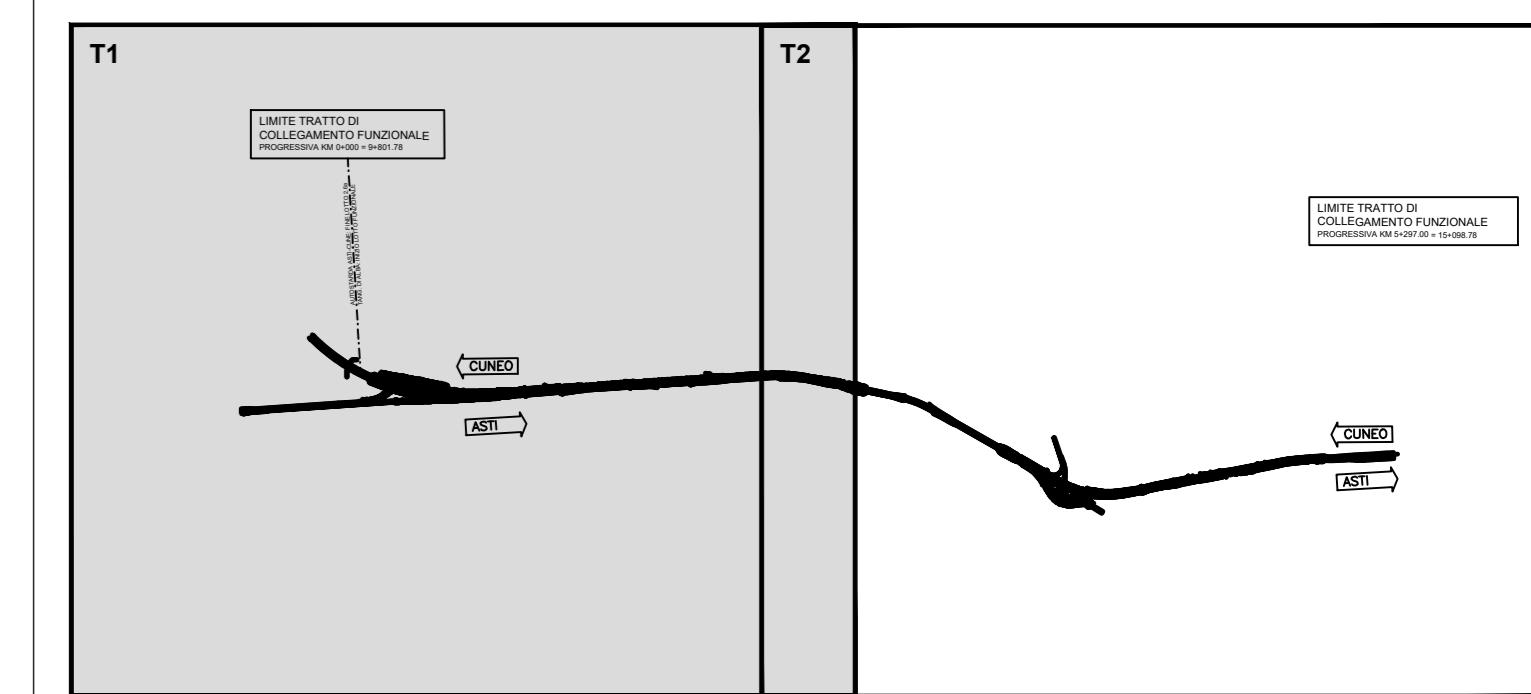

ADEGUAMENTO DELLA TANGENZIALE DI ALBA

PROGETTO DEFINITIVO

STUDI E INDAGINI

STUDIO ACUSTICO

Mappatura valori limite applicabili e localizzazione punti di monitoraggio
Tav. 1 di 2

IMPRESA 		PROGETTISTA 		INTEGRATORE ATTIVITA' SPECIALISTICA 		COMITENTE Autostrada Asti-Cuneo S.p.A. Divisione e Coordinamento S.A.C. di Torino (ATA) Via XX Settembre, 86/E 00187 Roma	
REV.	DATA	DESCRIZIONE	REDATTO	CONTR.	APPROV.	RIESAME	DATA
A	05-2021	EMISSIONE	SPA	Ing. Bertelli	Ing. Spazzato	Ing. Spazzato	MAGGIO 2021 11:5000
							SCALA
							N. PROGR.
							02.05.07
CODIFICA		PROGETTO	IN	DOCUMENTO	REV.	WBS	
P0118		D	A	C	P	003	A
RESPONSABILE DEL PROCEDIMENTO							VISTO DELLA COMMITTENTE