

**LEGENDA**

Localizzazione punti di monitoraggio

**Classificazione Acustica Comunale**

- Classe I (50-40 dBA)
- Classe II (55-45 dBA)
- Classe III (60-50 dBA)
- Classe IV (50-40 dBA)
- Classe V (55-45 dBA)
- Classe VI (60-50 dBA)

**Fasce di pertinenza**

- Infrastrutture Stradali (D.P.R. 142/04)**
- Fascia A (Tangenziale di Alba e Svincoli)
  - Fascia B (Tangenziale di Alba e Svincoli)
  - Ambito di studio 500 m da interventi di adeguamento

**Viabilità Concorsuali**

- Fascia 30 m (S.R.29 e Viale Torino)


**Infrastrutture Ferroviarie (D.P.R. 142/04)**

- Fascia 100 m (F.S.)
- Fascia 250 m (F.S.)

**Confini comunali**

- Confini comunali

**QUADRO DI UNIONE**

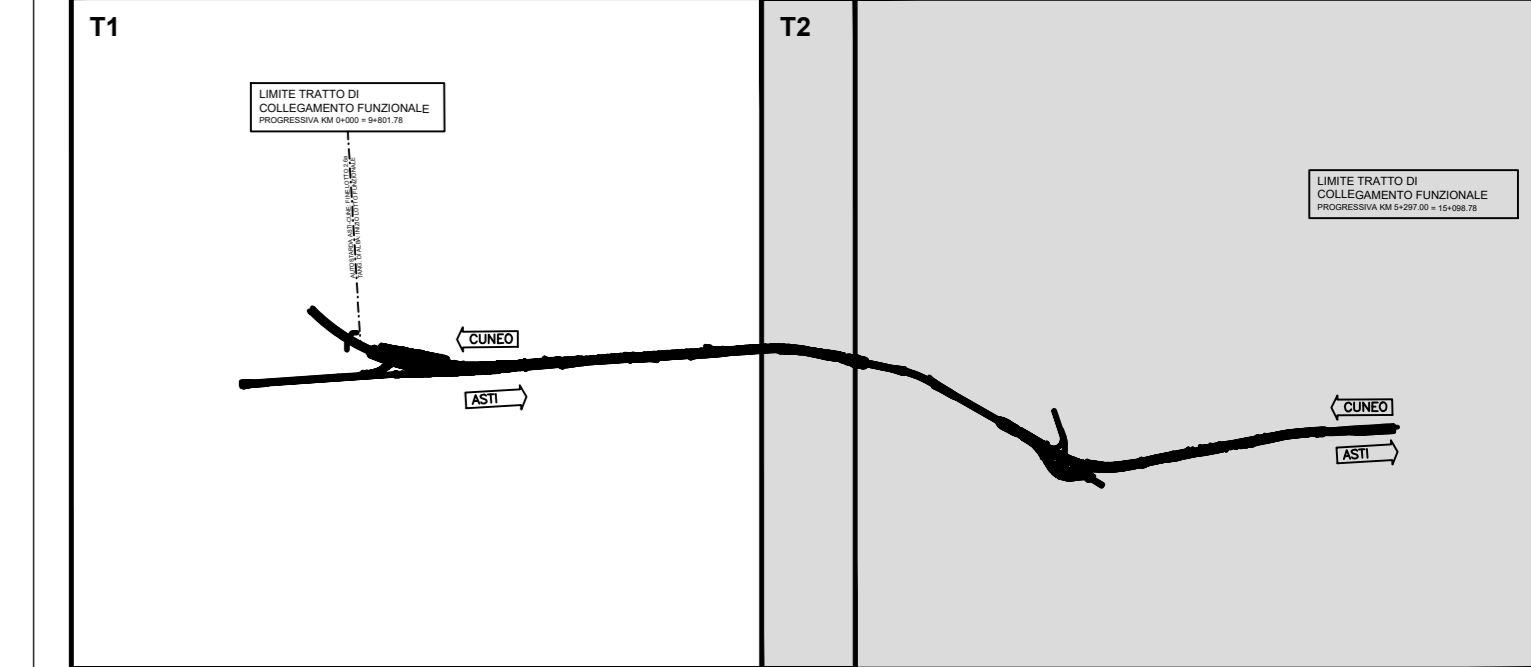

ADEGUAMENTO DELLA TANGENZIALE DI ALBA

PROGETTO DEFINITIVO

STUDI E INDAGINI

STUDIO ACUSTICO

Mappatura valori limite applicabili e localizzazione punti monitoraggio  
Tav. 2 di 2

IMPRESA	PROGETTISTA	INTEGRATORE ATTIVITA' SPECIALISTICA	COMMITTENTE
			Autostrada Asti-Cuneo S.p.A. Divisione e coordinamento S.A.C. di Torino (ATA) Via XX Settembre, 86/E 00187 Roma

REV.	DATA	DESCRIZIONE	REDATTO	CONTR.	APPROV.	RESAME	DATA	SCALA
A	05-2021	EMISSIONE	SPA	Ing. Bertelli	Ing. Spazzato	Ing. Spazzato	MAGGIO 2021	1:5000
							N. PROGR.	02.05.08

CODIFICA	PROGETTO	IN	DOCUMENTO	REV.	WBS
	P0118	D	A040	PL	044
					A

RESPONSABILE DEL PROCEDIMENTO	VISTO DELLA COMMITTENTE