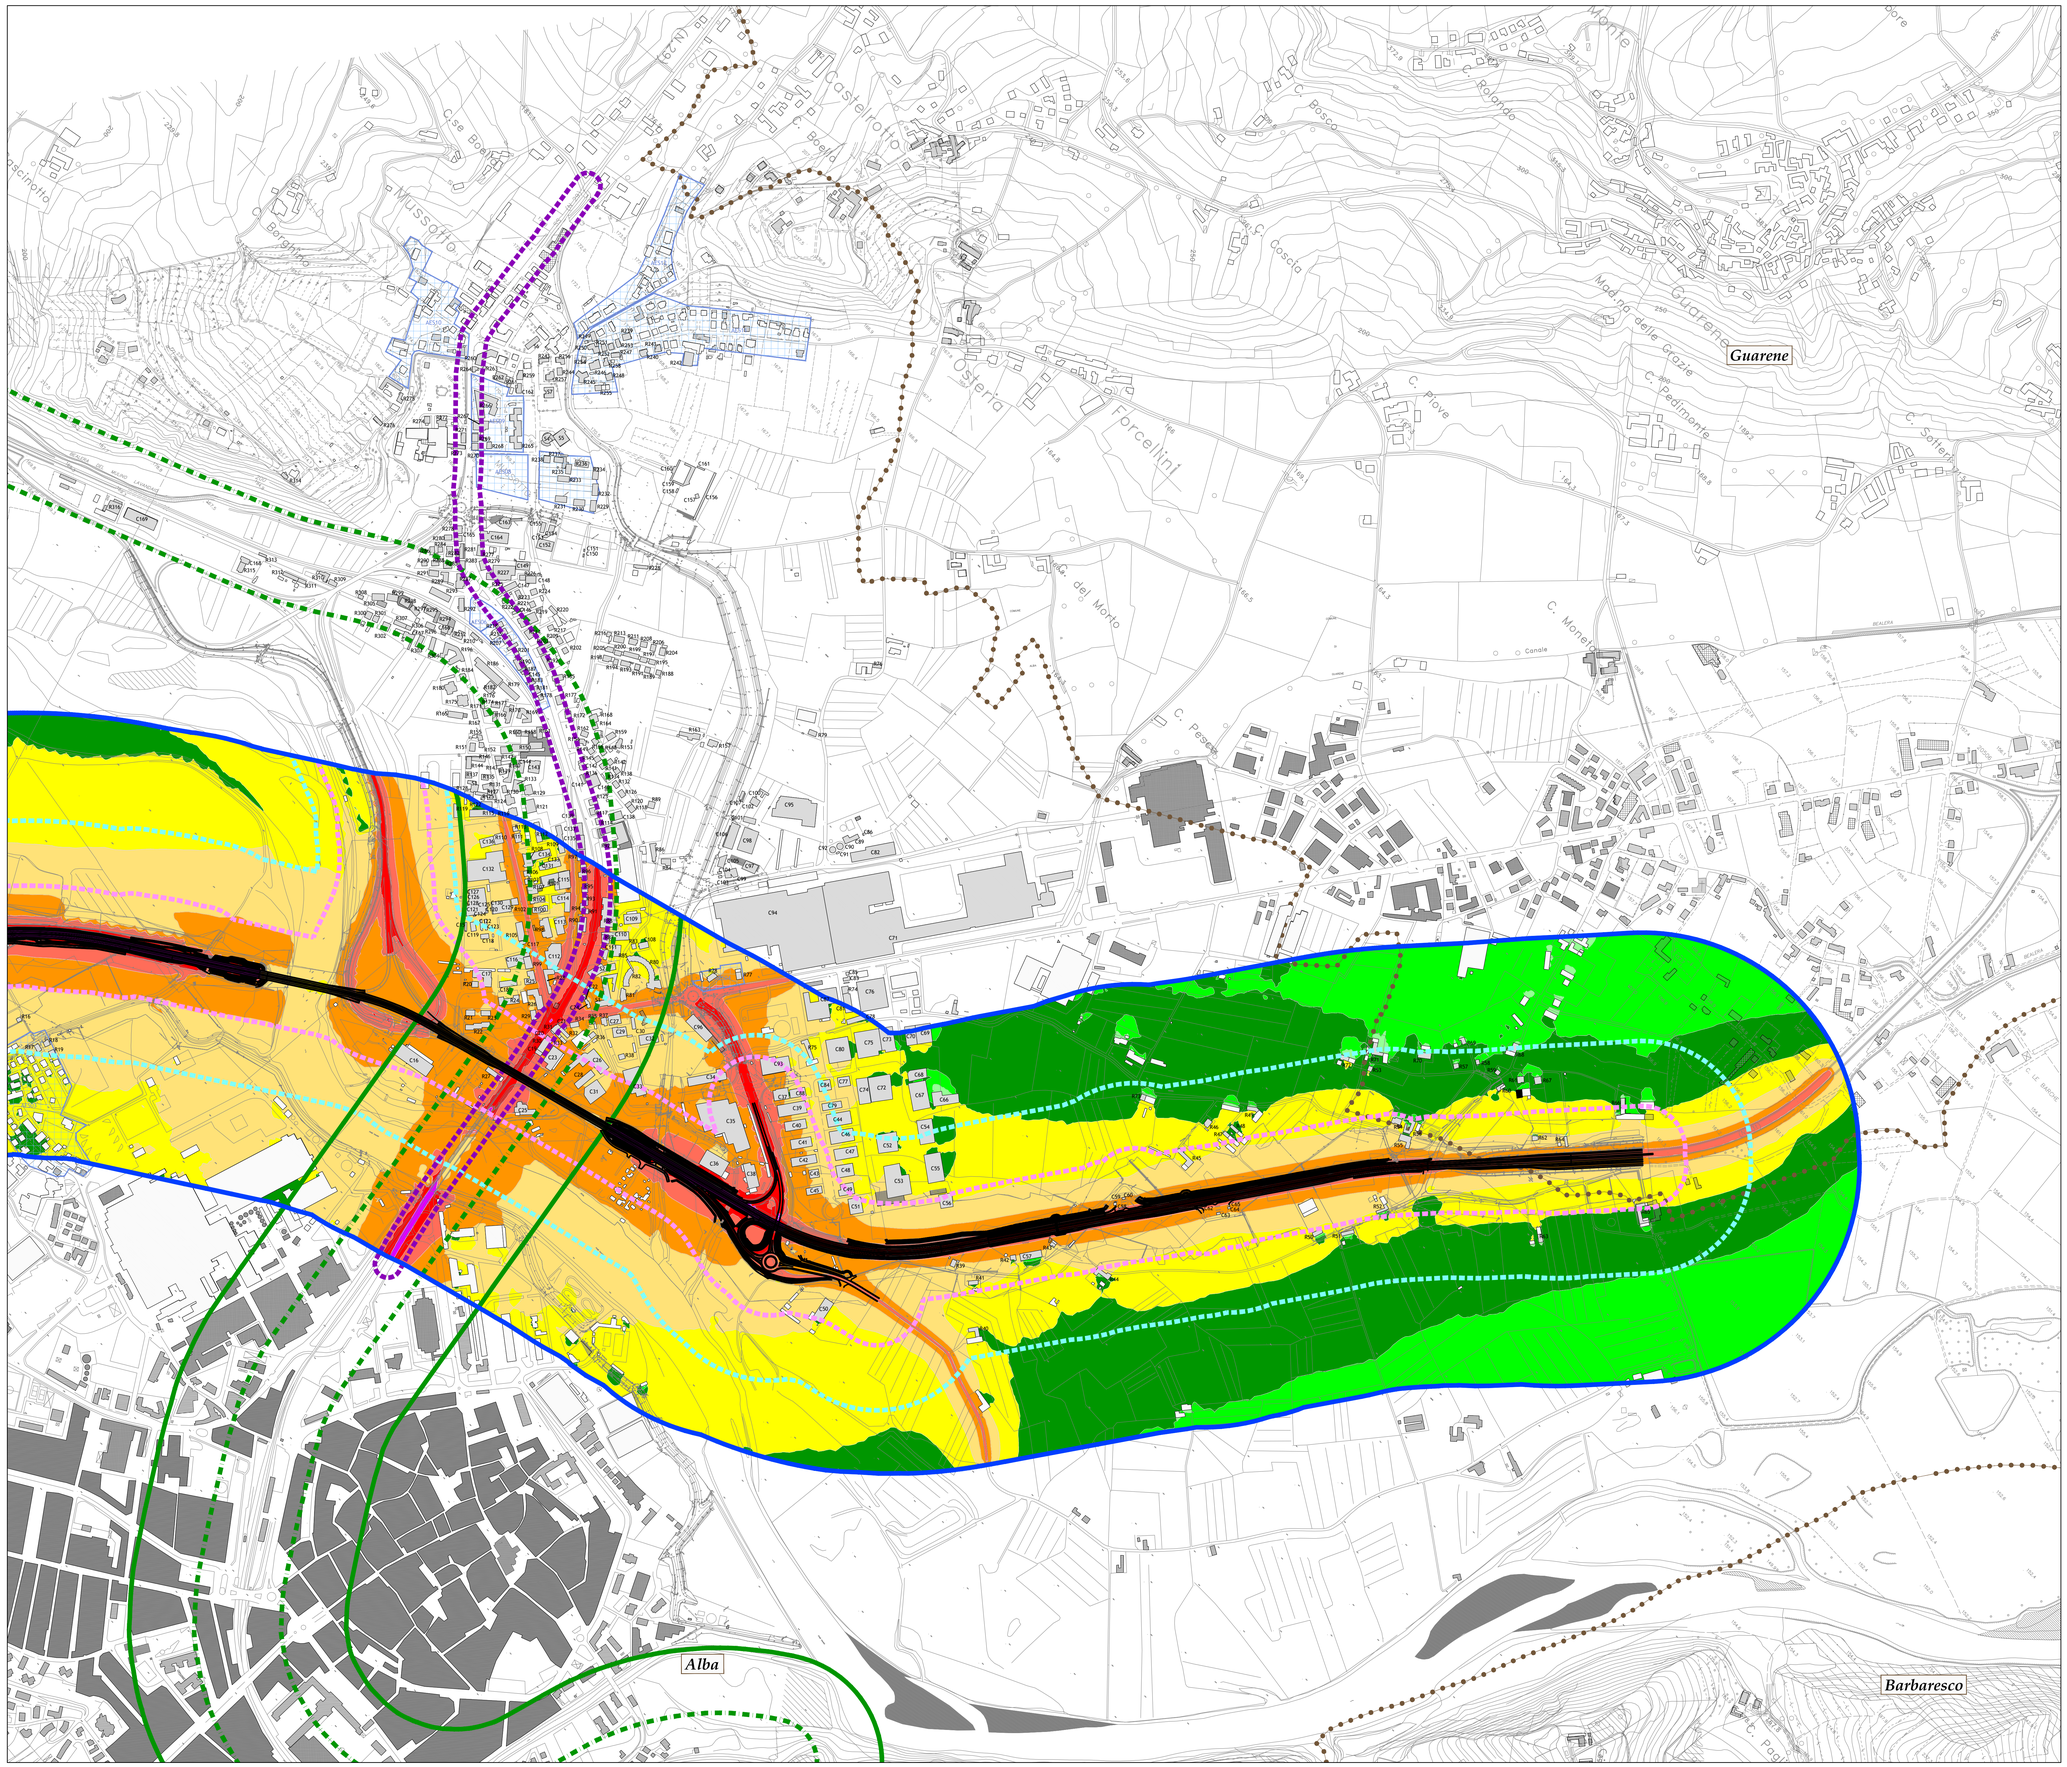

LEGENDA

Tipologia ricettori

Xn°
Ricettori oggetto di calcolo

Altri edifici

Zone di espansione

XX-n°
Aree di espansione

Livelli di rumore (dBA)

- L < 35
- 35 ≤ L < 40
- 40 ≤ L < 45
- 45 ≤ L < 50
- 50 ≤ L < 55
- 55 ≤ L < 60
- 60 ≤ L < 65
- 65 ≤ L < 70
- 70 ≤ L < 75
- 75 ≤ L < 80
- L ≥ 80

Fasce di pertinenza

Infrastrutture Stradali (D.P.R. 142/04)

- Fascia A (Tangenziale di Alba e Svincoli)
- Fascia B (Tangenziale di Alba e Svincoli)
- Ambito di studio 500 m da interventi di adeguamento

Viabilità Concorsuali

- Fascia 30 m (S.R.29 e Viale Torino)

Infrastrutture Ferroviarie (D.P.R. 142/04)

- Fascia 100 m (F.S.)
- Fascia 250 m (F.S)

Confini comunali

QUADRO DI UNIONE

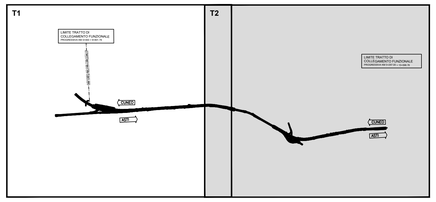

Autostrada Asti-Cuneo

ADEGUAMENTO DELLA TANGENZIALE DI ALBA

PROGETTO DEFINITIVO

STUDI E INDAGINI

STUDIO ACUSTICO

Mappa di clima acustico ante operam [22-6]

Tav. 2 di 2

IMPRESA	PROGETTISTA	INTEGRATORE ATTIVITA' SPECIALISTICHE	COMMITTENTE
ITINERA	PROGER	Dott. Ing. Salvatore Squizzo Albo degli Ingegneri provincia di Salerno n. 3031 PROGER	Autostrada Asti-Cuneo S.p.A. Direzione e Coordinamento SALT p.A. (Gruppo ATM) Via XX Settembre, 98/E 00187 Roma

REV.	DATA	DESCRIZIONE	REDATTO	CONTR.	APPROV.	RIESAME	DATA	SCALA
A	05-2021	EMISSIONE	SPA	Ing. Bertetti	Ing. Squizzo	Ing. Squizzo	MAGGIO 2021	1:5000

N. PROGR. 02.05.12

CODIFICA

PROGETTO	LV	DOCUMENTO		REV
P018	D	ACU MC	004	A

WBS: A31ITA0000

CUP: G64E20002260005

RESPONSABILE DEL PROCEDIMENTO

VISTO DELLA COMMITTENTE

Il presente documento non potrà essere copiato, riprodotto o altrimenti pubblicato, in tutto od in parte, senza il consenso scritto dell'Autostrada ATI – CONCE S.p.A. Ogni utilizzo non autorizzato sarà perseguito a norma di legge.
This document may not be copied, reproduced or published, either in part or in its entirety, without the written permission of Autostrada ATI – CONCE S.p.A. Unauthorized use will be prosecuted by law.

MOD-COP_vev.0 Rif. IST-01.1-01