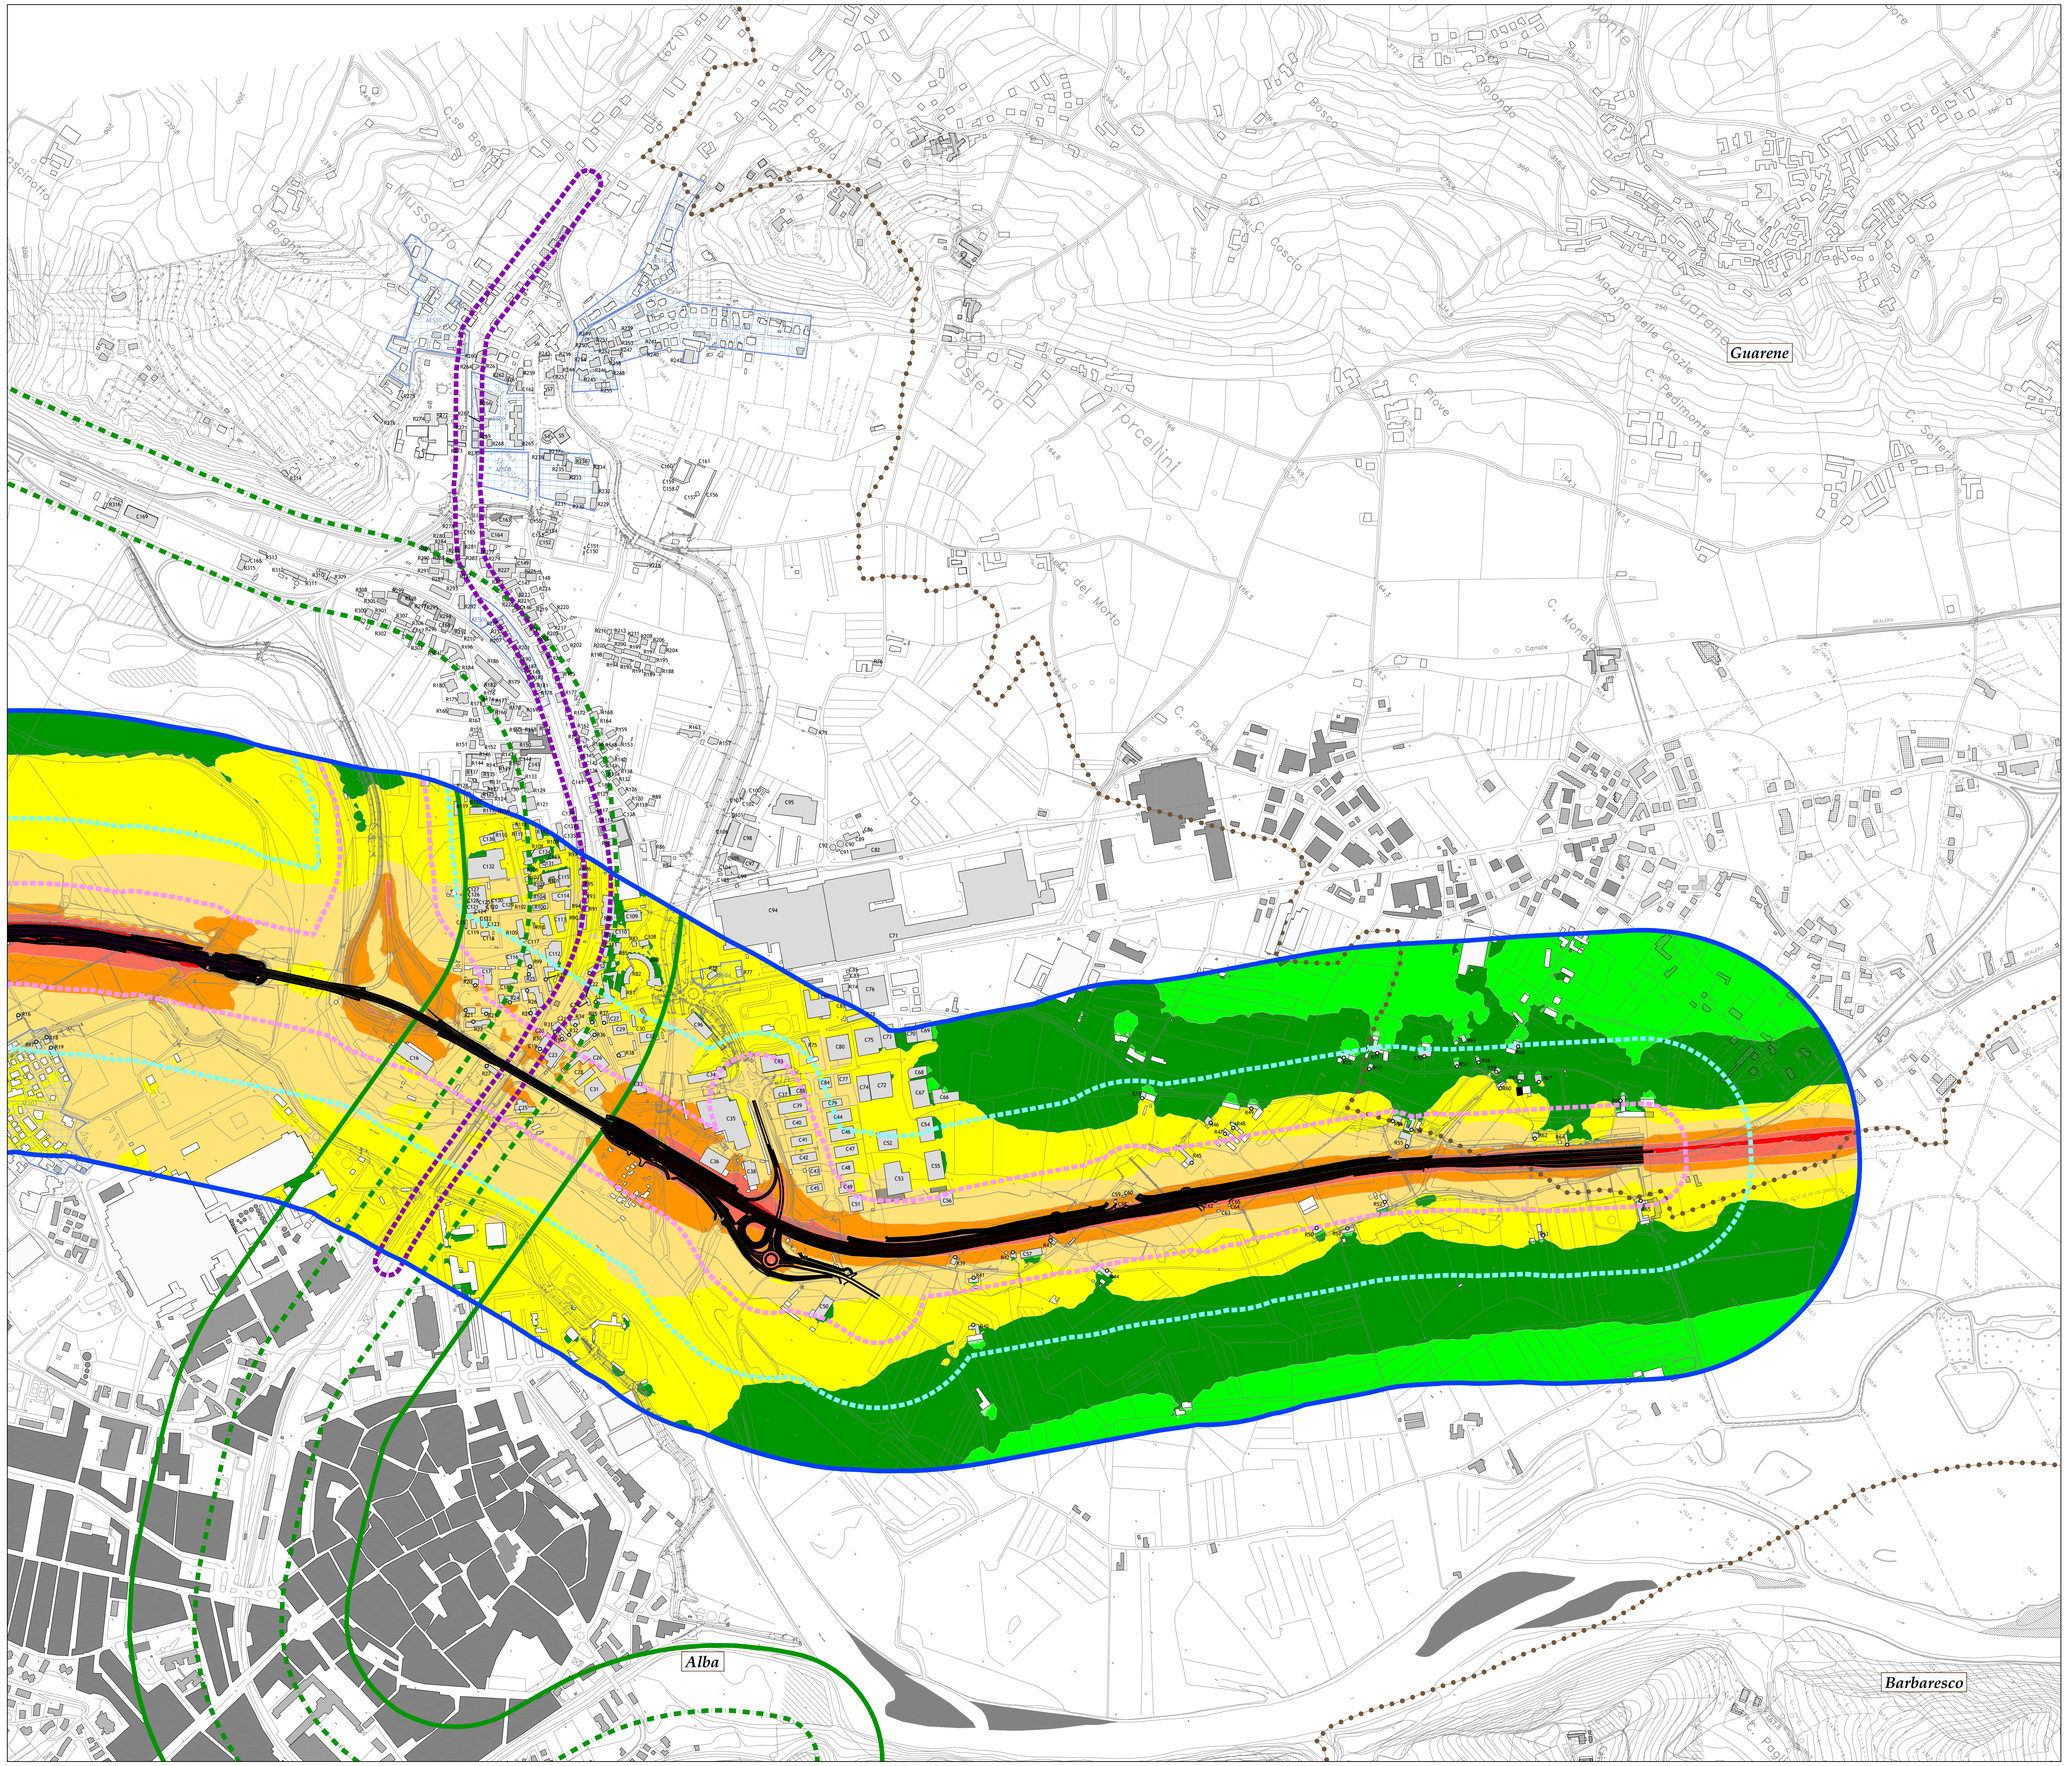

LEGENDA

Tipologia ricettori

- Xn° — Ricettori oggetto di calcolo
- Altri edifici
- Punti di massima esposizione relativa all'opera in progetto

Zone di espansione

- XX-n° — Aree di espansione

Livelli di rumore (dBA)

- L < 35
- 35 ≤ L < 40
- 40 ≤ L < 45
- 45 ≤ L < 50
- 50 ≤ L < 55
- 55 ≤ L < 60
- 60 ≤ L < 65
- 65 ≤ L < 70
- 70 ≤ L < 75
- 75 ≤ L < 80
- L ≥ 80

Fasce di pertinenza

Infrastrutture Stradali (D.P.R. 142/04)

- Fascia A (Tangenziale di Alba e Svincoli)
- Fascia B (Tangenziale di Alba e Svincoli)
- Ambito di studio 500 m da interventi di adeguamento

Viabilità Concorsuali

- Fascia 30 m (S.R.29 e Viale Torino)

Infrastrutture Ferroviarie (D.P.R. 142/04)

- Fascia 100 m (F.S.)
- Fascia 250 m (F.S)

Confini comunali

QUADRO DI UNIONE

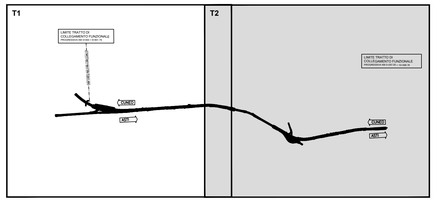

Autostrada Asti-Cuneo

ADEGUAMENTO DELLA TANGENZIALE DI ALBA

PROGETTO DEFINITIVO

STUDI E INDAGINI

STUDIO ACUSTICO

Mappa di impatto acustico [22-6] stato in progetto

Tav. 2 di 2

IMPRESA	PROGETTISTA	INTEGRATORE ATTIVITA' SPECIALISTICHE	COMMITTENTE
ITINERA	PROGER	Dott. Ing. Sebastiano Squazzo Ordine degli Ingegneri provincia di Salerno n. 3031 PROGER	Autostrada Asti-Cuneo S.p.A. Direzione e Coordinamento: SALT p.A. Groupe ASTM Via XX Settembre, 98/E 00187 Roma

REV.	DATA	DESCRIZIONE	REDATTO	CONTR.	APPROV.	RIESAME	DATA	SCALA
A.	05-2021	EMISSIONE	SPA	Ing. Berfetti	Ing. Squazzo	Ing. Squazzo	MAGGIO 2021	1:5000
							N. PIROGR.	
							02.05.16	

CODIFICA

PROGETTO	LV	DOCUMENTO	REV	WBS
P0 1 B	D	A C U M C 0 0 8	A	A3 3 I T A 0 0 0 0

CUP: G 4 E 2 0 0 2 2 6 0 0 0 5

RESPONSABILE DEL PROCEDIMENTO

VISTO DELLA COMMITTENTE

Il presente documento non può essere copiato, riprodotto o trasmesso a terzi senza il consenso scritto di Autostrada Asti - Cuneo S.p.A. Tutti i diritti sono riservati ai sensi della legge vigente in materia.
This document may not be copied, reproduced or produced, either in part or in its entirety, without the written permission of Autostrada Asti - Cuneo S.p.A. Proprietary rights are reserved in accordance with the applicable laws.

MOD-COP_rev.0 Rif. IST-01.1-01