

**LEGENDA**

- Tipologia ricettori**
- Xn° Ricettori oggetto di calcolo
  - Altri edifici
  - Punti di massima esposizione relativa all'opera in progetto

**Zone di espansione**

- XX-n° Aree di espansione

**Interventi di mitigazione**

- Barriera fonoassorbente - fonoriflettente

**Livelli di rumore (dBA)**

- L < 35
- 35 ≤ L < 40
- 40 ≤ L < 45
- 45 ≤ L < 50
- 50 ≤ L < 55
- 55 ≤ L < 60
- 60 ≤ L < 65
- 65 ≤ L < 70
- 70 ≤ L < 75
- 75 ≤ L < 80
- L ≥ 80

**Fasce di pertinenza**

- Infrastrutture Stradali (D.P.R. 142/04)**
- Fascia A (Tangenziale di Alba e Svincoli)
  - Fascia B (Tangenziale di Alba e Svincoli)
  - Ambito di studio 500 m da interventi di adeguamento

**Viabilità Concorsuali**

- Fascia 30 m (S.R.29 e Viale Torino)


**Infrastrutture Ferroviarie (D.P.R. 142/04)**

- Fascia 100 m (F.S.)
- Fascia 250 m (F.S.)

**Confini comunali**

- ● ● ●

**QUADRO DI UNIONE**

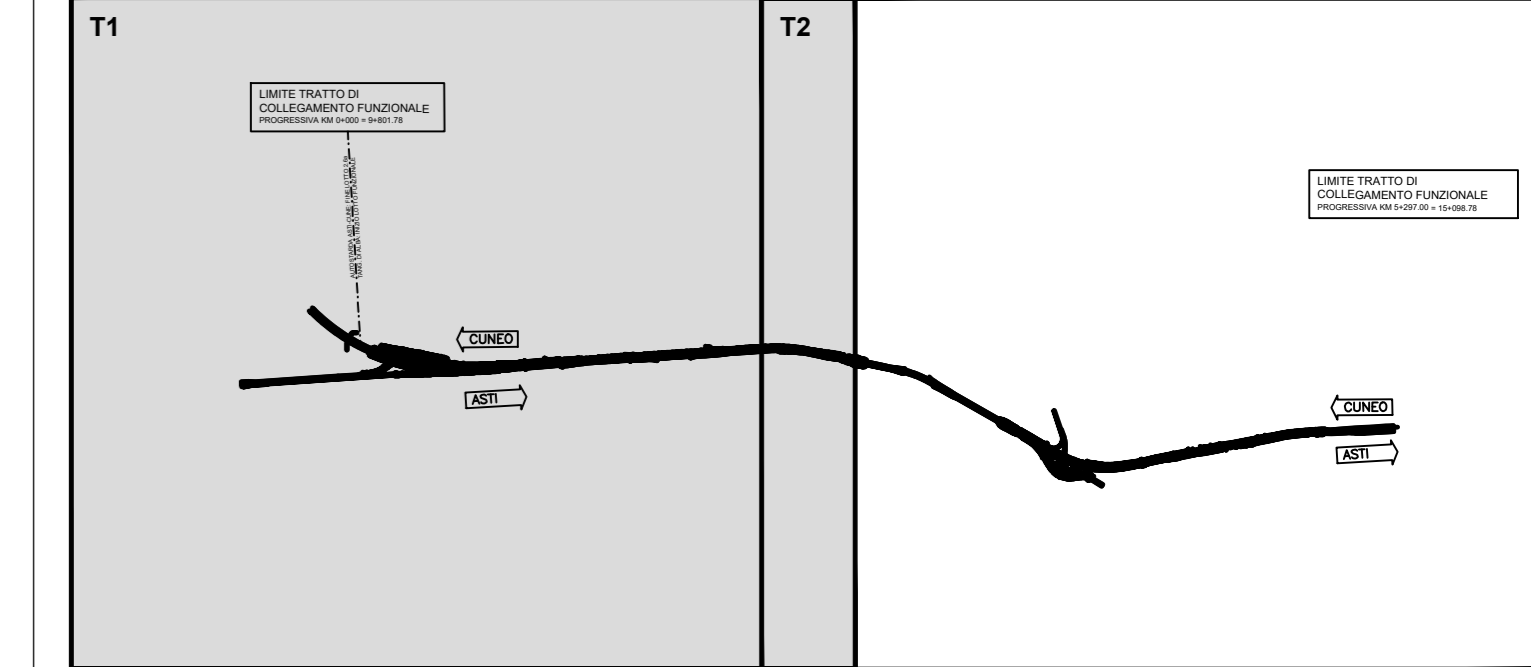

**ADEGUAMENTO DELLA TANGENZIALE DI ALBA**

**PROGETTO DEFINITIVO**

**STUDI E INDAGINI**

**STUDIO ACUSTICO**

Mappa di impatto acustico mitigato [22-6] stato in progetto  
Tav. 1 di 2

IMPRESA	PROGETTISTA	INTEGRATORE ATTIVITA' SPECIALISTICA	COMMITTENTE
ITINERA	PROGER	Ing. Stefano Spizzato Ing. Spizzato	Autostrada Asti-Cuneo S.p.A. Insieme e Conoscimento S.p.A. (ex Itinera Asti) Via XX Settembre, 80/1 00187 Roma

REV.	DATA	DESCRIZIONE	REDATTO	CONTR.	APPROV.	RIESAME	DATA	SCALA
A	05-2021	EMISSIONE	SPA	Ing. Bertelli	Ing. Spizzato	Ing. Spizzato	MAGGIO 2021	1:5000
							02.05.19	

CODIFICA	PROGETTO	IN	DOCUMENTO	REV.	WBS
	P0118	D	A00	011	A

RESPONSABILE DEL PROCEDIMENTO	VISTO DELLA COMMITTENTE
-------------------------------	-------------------------