

LEGENDA

- Tipologia ricettori**
- Xn° Ricettori oggetto di calcolo
 - Altri edifici
 - Punti di massima esposizione relativa all'opera in progetto

- Zone di espansione**
- XX-n° Aree di espansione

- Interventi di mitigazione**
- Barriera fonoassorbente - fonoriflettente

Livelli di rumore (dBA)

- L < 35
- 35 ≤ L < 40
- 40 ≤ L < 45
- 45 ≤ L < 50
- 50 ≤ L < 55
- 55 ≤ L < 60
- 60 ≤ L < 65
- 65 ≤ L < 70
- 70 ≤ L < 75
- 75 ≤ L < 80
- L ≥ 80

Fasce di pertinenza

- Infrastrutture Stradali (D.P.R. 142/04)**
- Fascia A (Tangenziale di Alba e Svincoli)
 - Fascia B (Tangenziale di Alba e Svincoli)
 - Ambito di studio 500 m da interventi di adeguamento

- Viabilità Concorsuali**
- Fascia 30 m (S.R.29 e Viale Torino)


Infrastrutture Ferroviarie (D.P.R. 142/04)

- Fascia 100 m (F.S.)
- Fascia 250 m (F.S.)

Confini comunali

- Confini comunali

QUADRO DI UNIONE

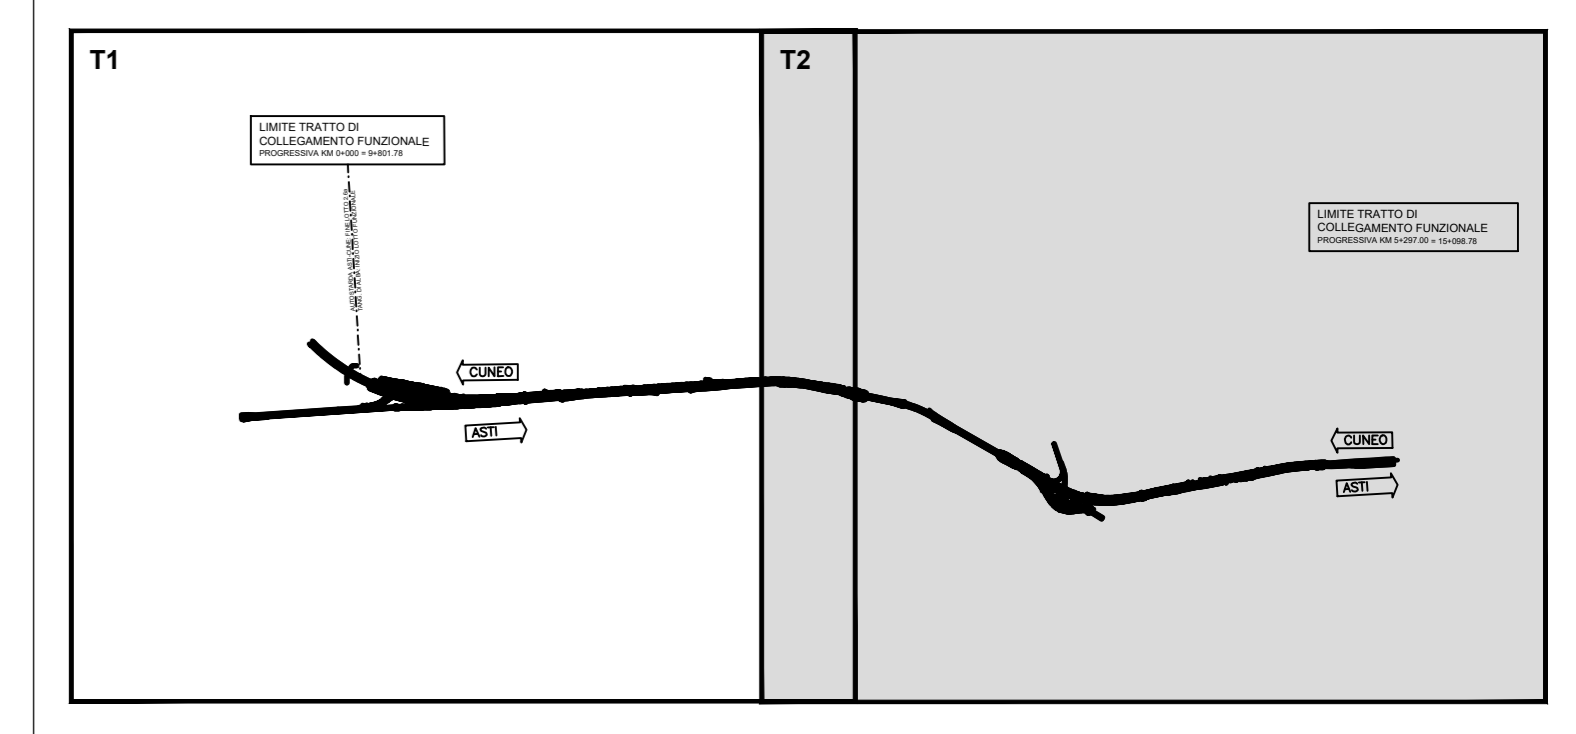

ADEGUAMENTO DELLA TANGENZIALE DI ALBA

PROGETTO DEFINITIVO

STUDI E INDAGINI

STUDIO ACUSTICO

Mappa di impatto acustico mitigato [22-6] stato in progetto
Tav. 2 di 2

IMPRESA	PROGETTISTA	INTEGRATORE ATTIVITA' SPECIALISTICA	COMMITTENTE					
ITINERA	PROGER	PROGER	Autostrada Asti-Cuneo S.p.A. Via XX Settembre, 86/E 00187 Roma					
REV.	DATA	DESCRIZIONE	REDATTO	CONTR.	APPROV.	RIESAME	DATA	SCALA
A	05-2021	EMISSIONE	SPA	Ing. Bertelli	Ing. Spazzoli	Ing. Spazzoli	MAGGIO 2021	1:5000
							N. PROGR.	02.05.20
CODIFICA		PROV. IN	DOCUMENTO	REV.	MIS.		CUP	
P018		D	A00	MC	012	A	A3111A0000	
RESPONSABILE DEL PROCEDIMENTO				VISTO DELLA COMMITTENTE				