


SEZIONI VERTICALI - Scala 1:1000

LEGENDA


Tipologia ricettori

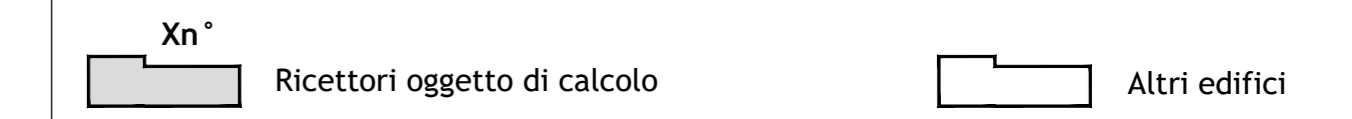


Localizzazione sezioni




Livelli di rumore (dBA)

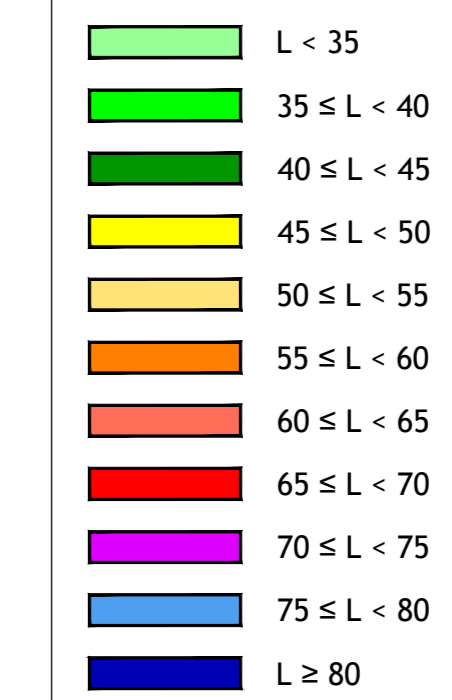


Fasce di pertinenza

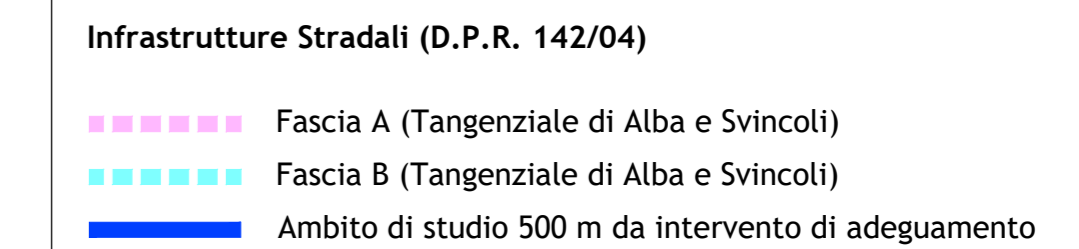


Viabilità Concorsuali

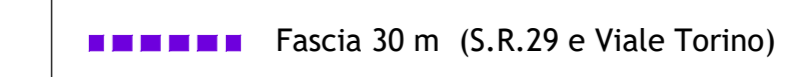


Infrastrutture Ferroviarie (D.P.R. 142/04)

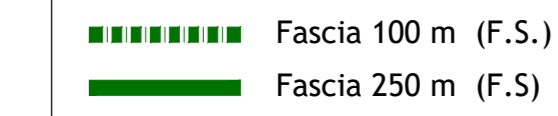

Confini comunali

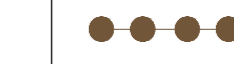

QUADRO DI UNIONE

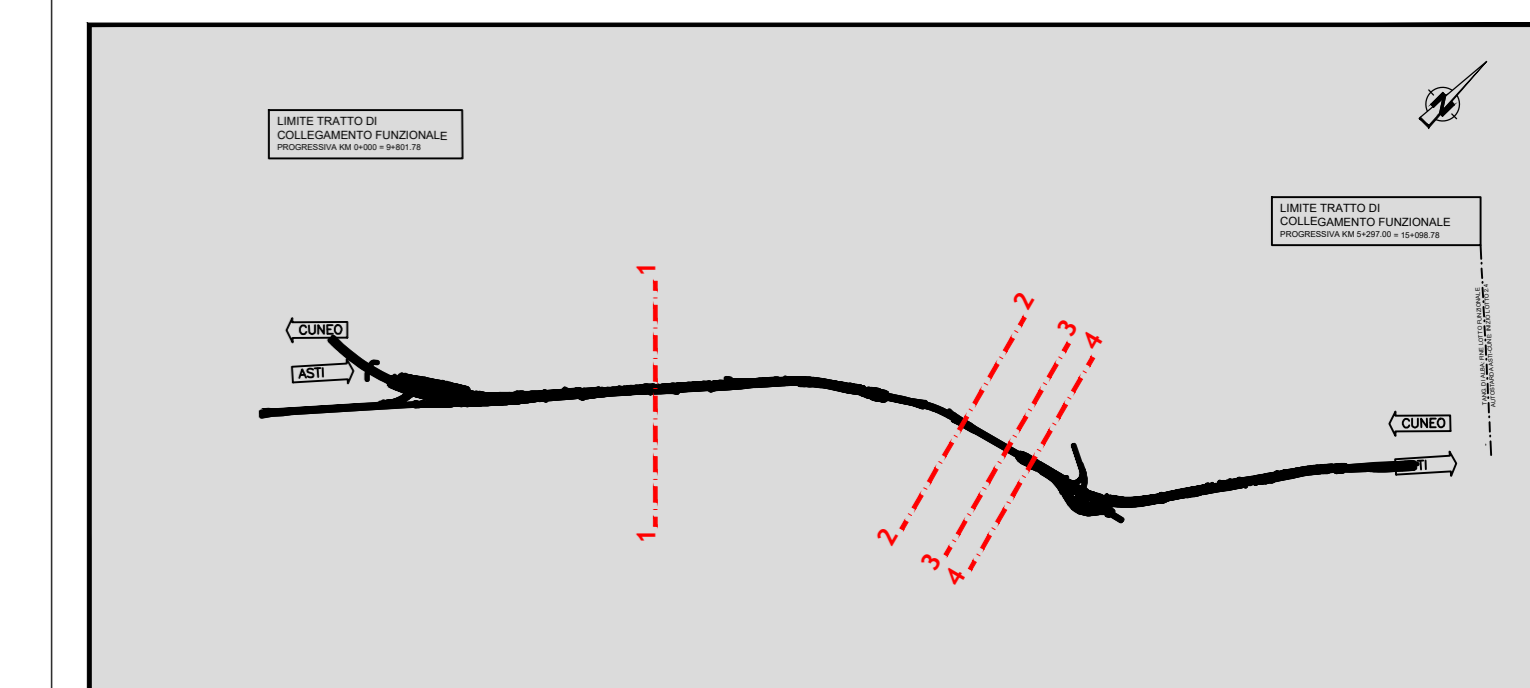

ADEGUAMENTO DELLA TANGENZIALE DI ALBA

PROGETTO DEFINITIVO

STUDI E INDAGINI

STUDIO ACUSTICO

Sezioni di rumore clima acustico, impatto e impatto mitigato stato in progetto
Tav. 1 di 1

IMPRESA	PROGETTISTA	INTEGRATORE ATTIVITA' SPECIALISTICO	COMMITTENTE
ITINERA	PROGER	Ing. Stefano Spizzuto Via dell'Industria, 10 10128 Alba (CN)	Autostrada Asti-Cuneo S.p.A. Via XX Settembre, 86/1 00187 Roma

REV.	DATA	DESCRIZIONE	REDATTO	CONTR.	APPROV.	RIESAMA	DATA	SCALA
A	05-2021	EMISSIONE	SPA	Ing. Bertelli	Ing. Spizzuto	Ing. Spizzuto	MAGGIO 2021	-

CODIFICA	PROGETTO	LA	DOCUMENTO	REV.	WBS
	P0118	D	A001	S12	0101A

RESPONSABILE DEL PROCEDIMENTO: VISTO DELLA COMMITTENTE