

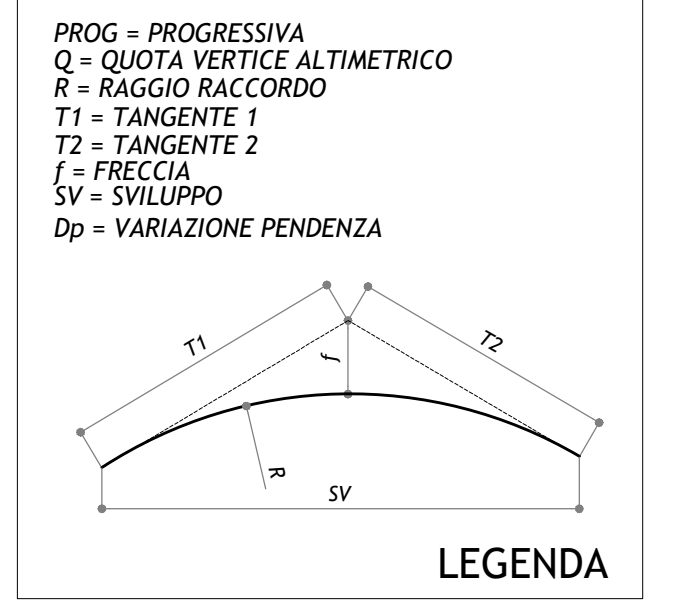
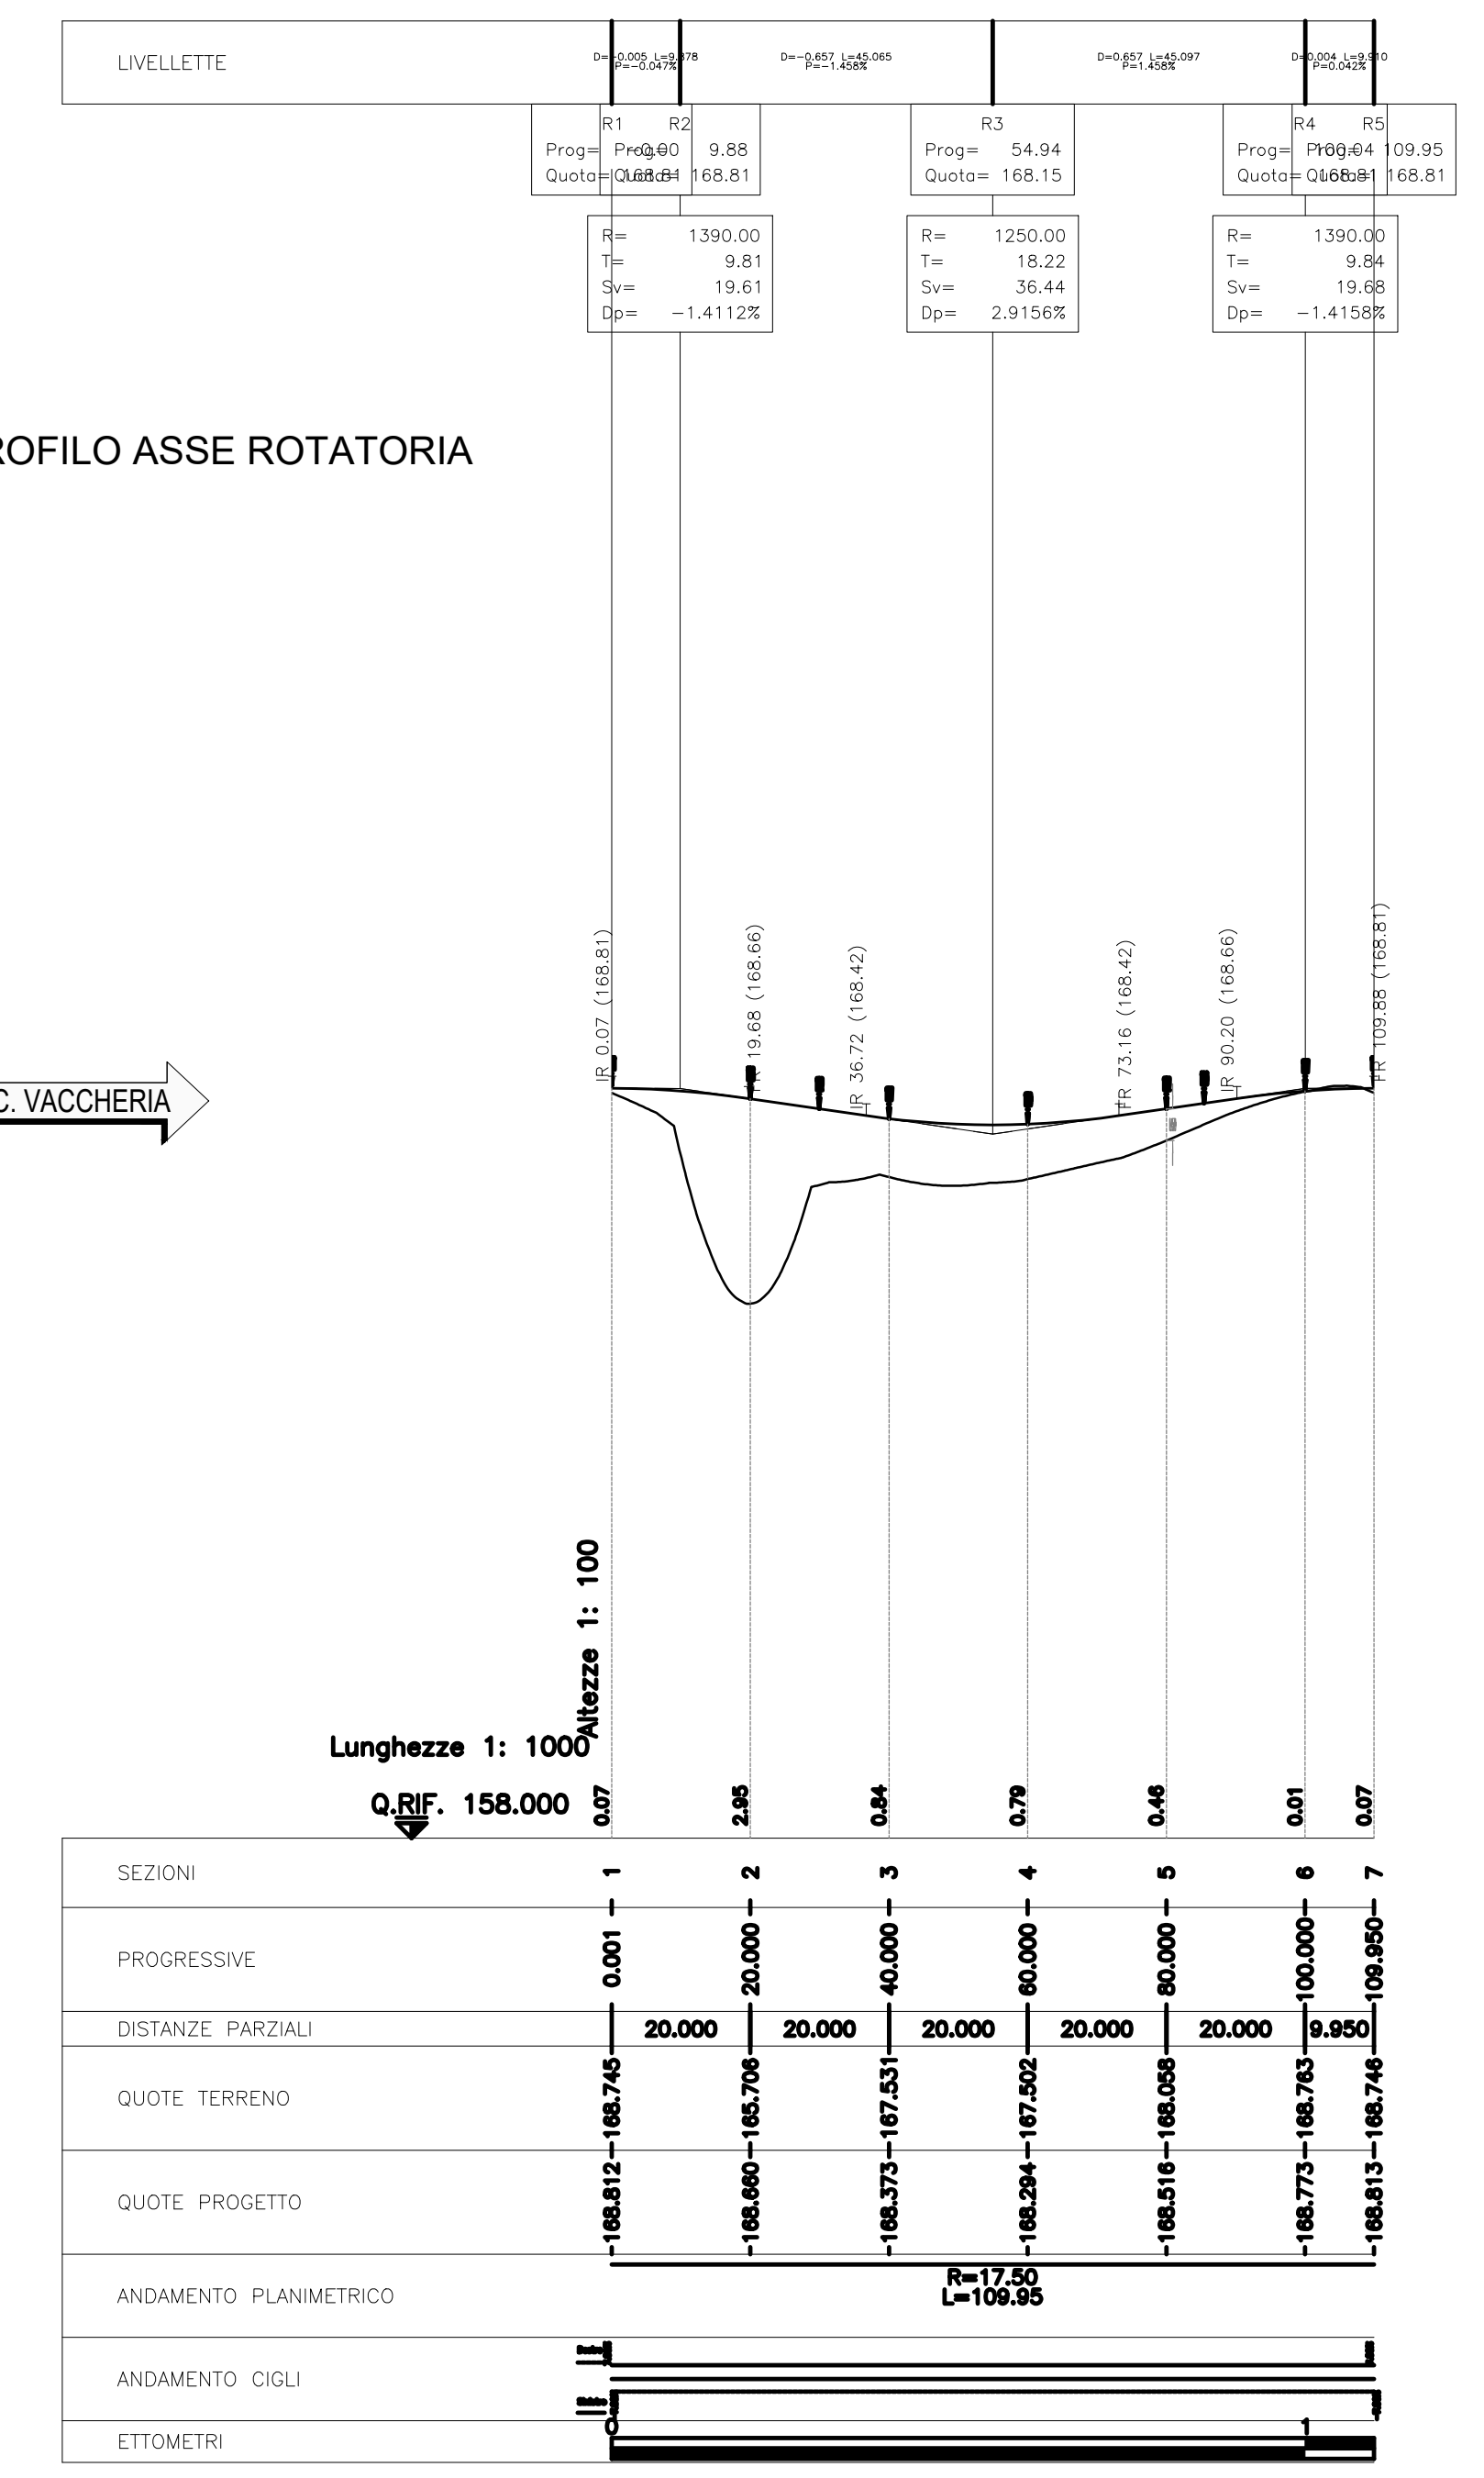
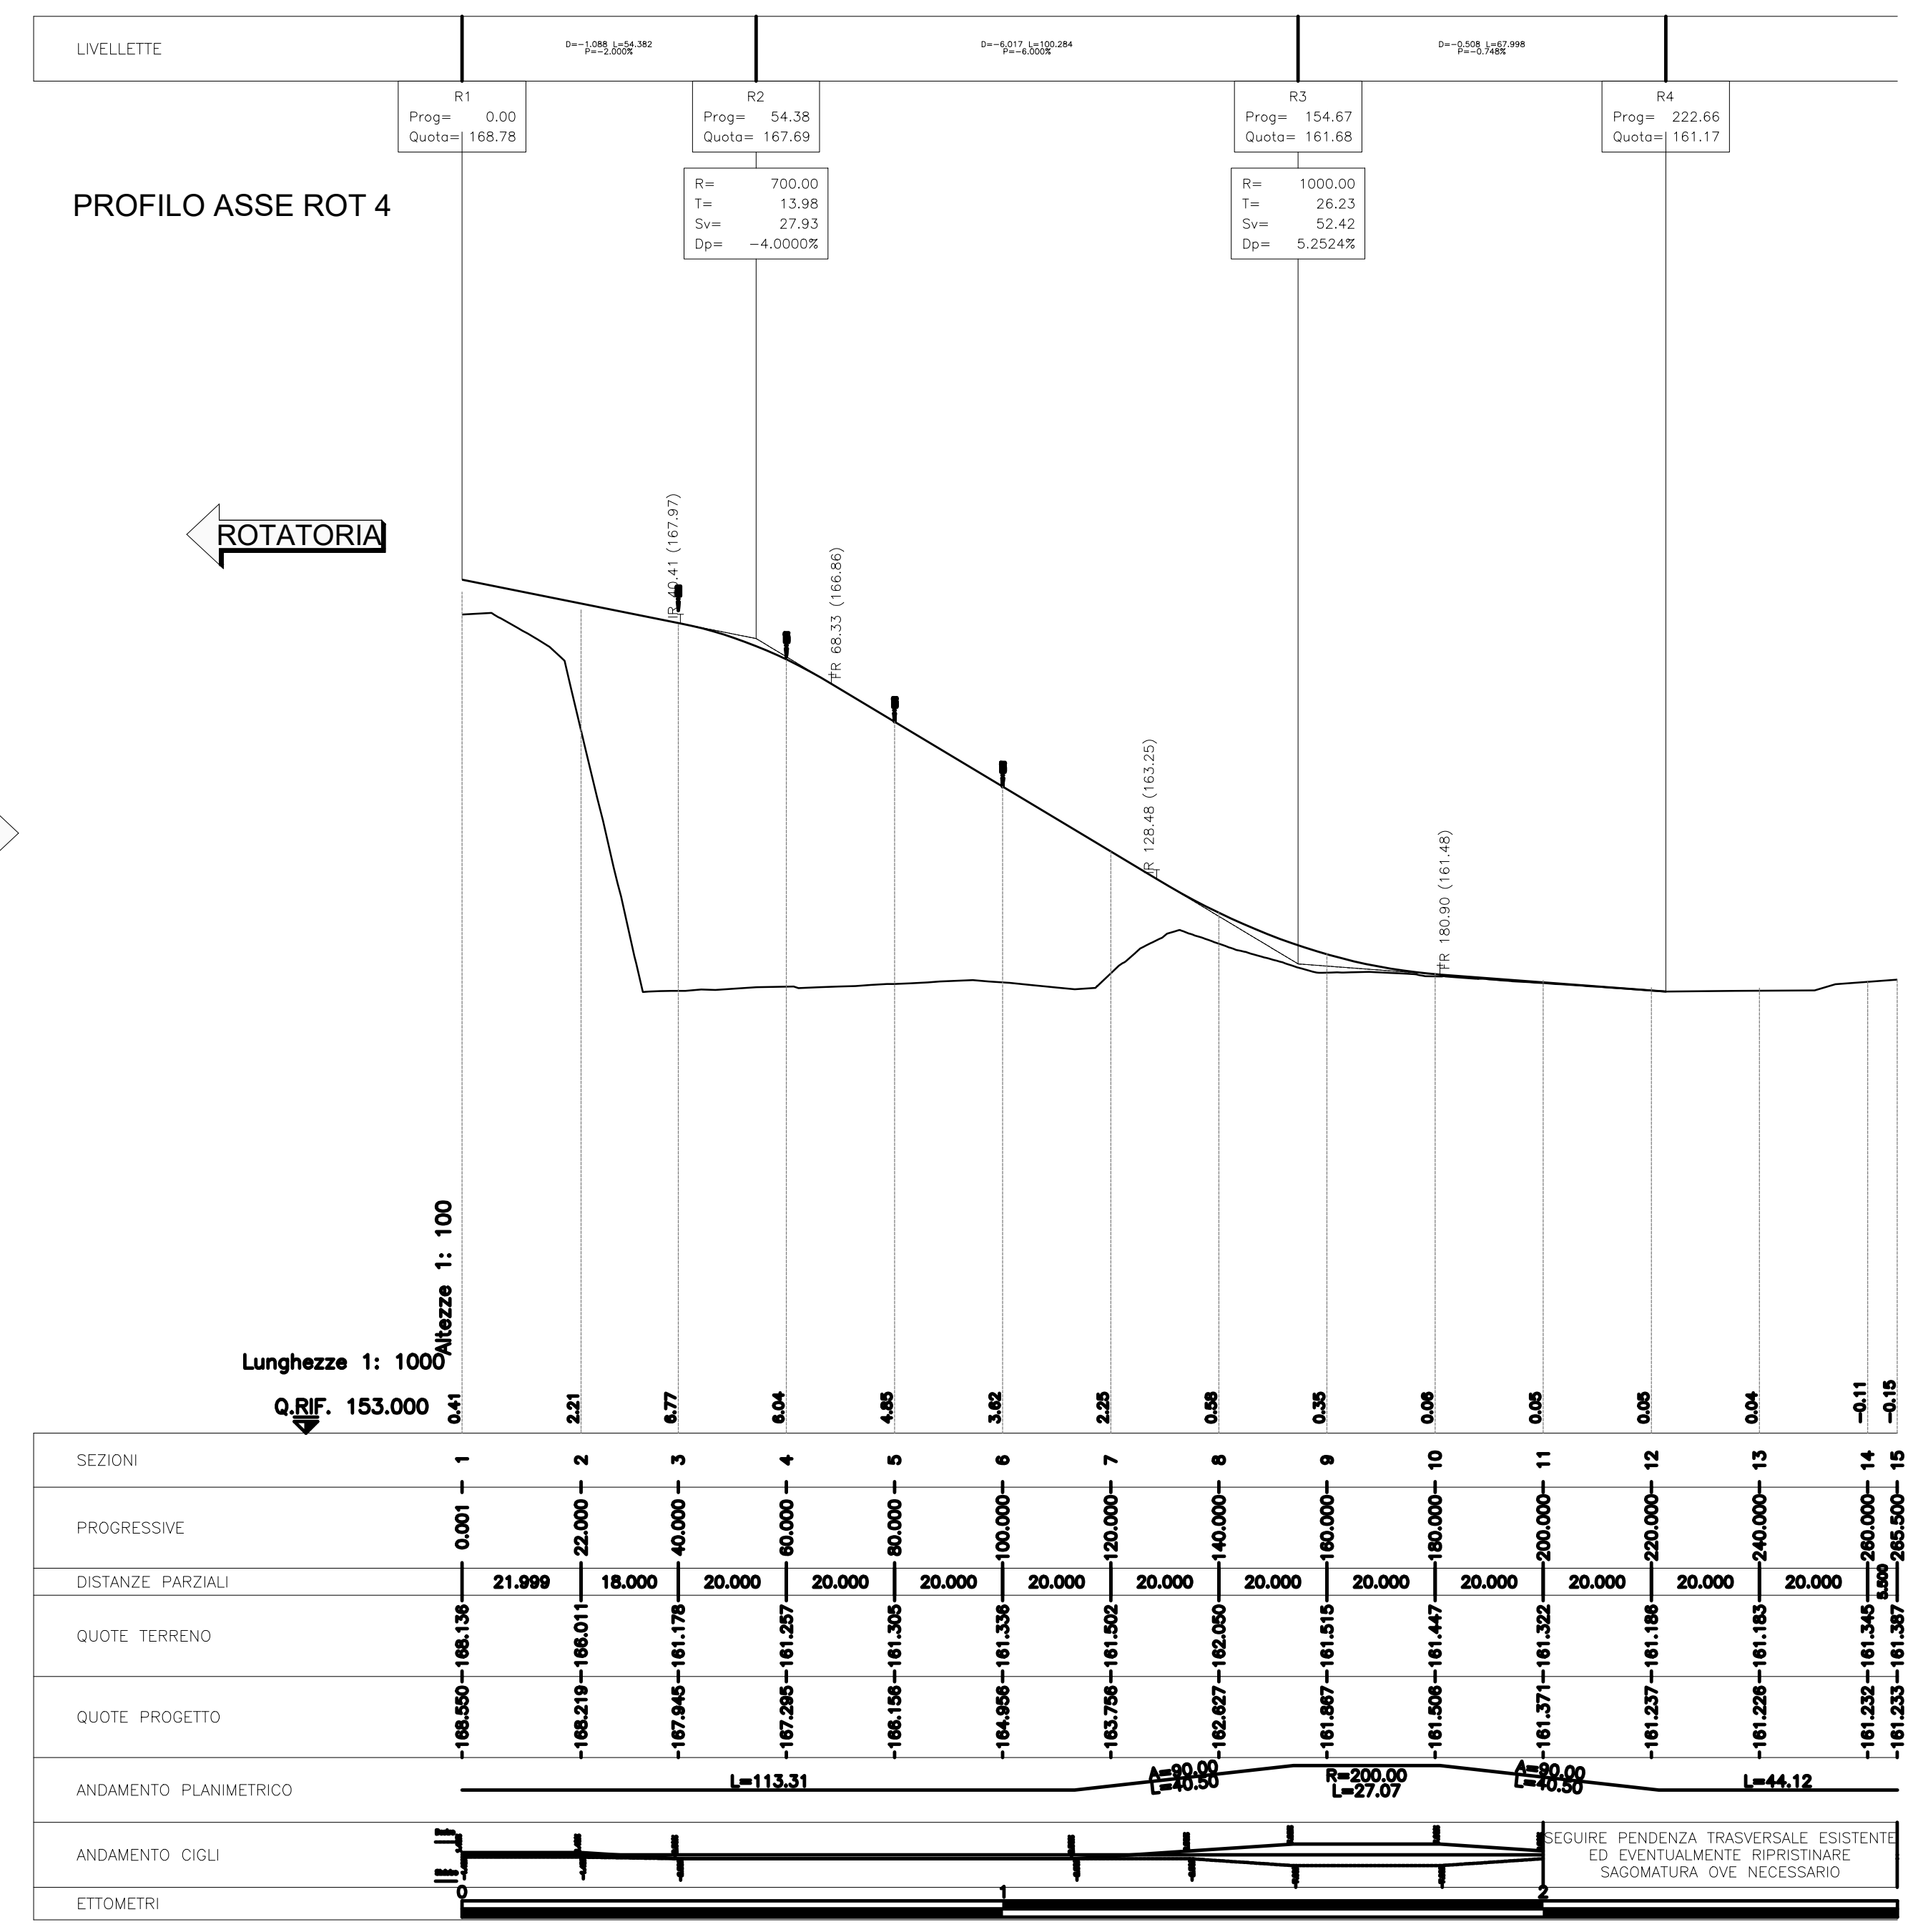
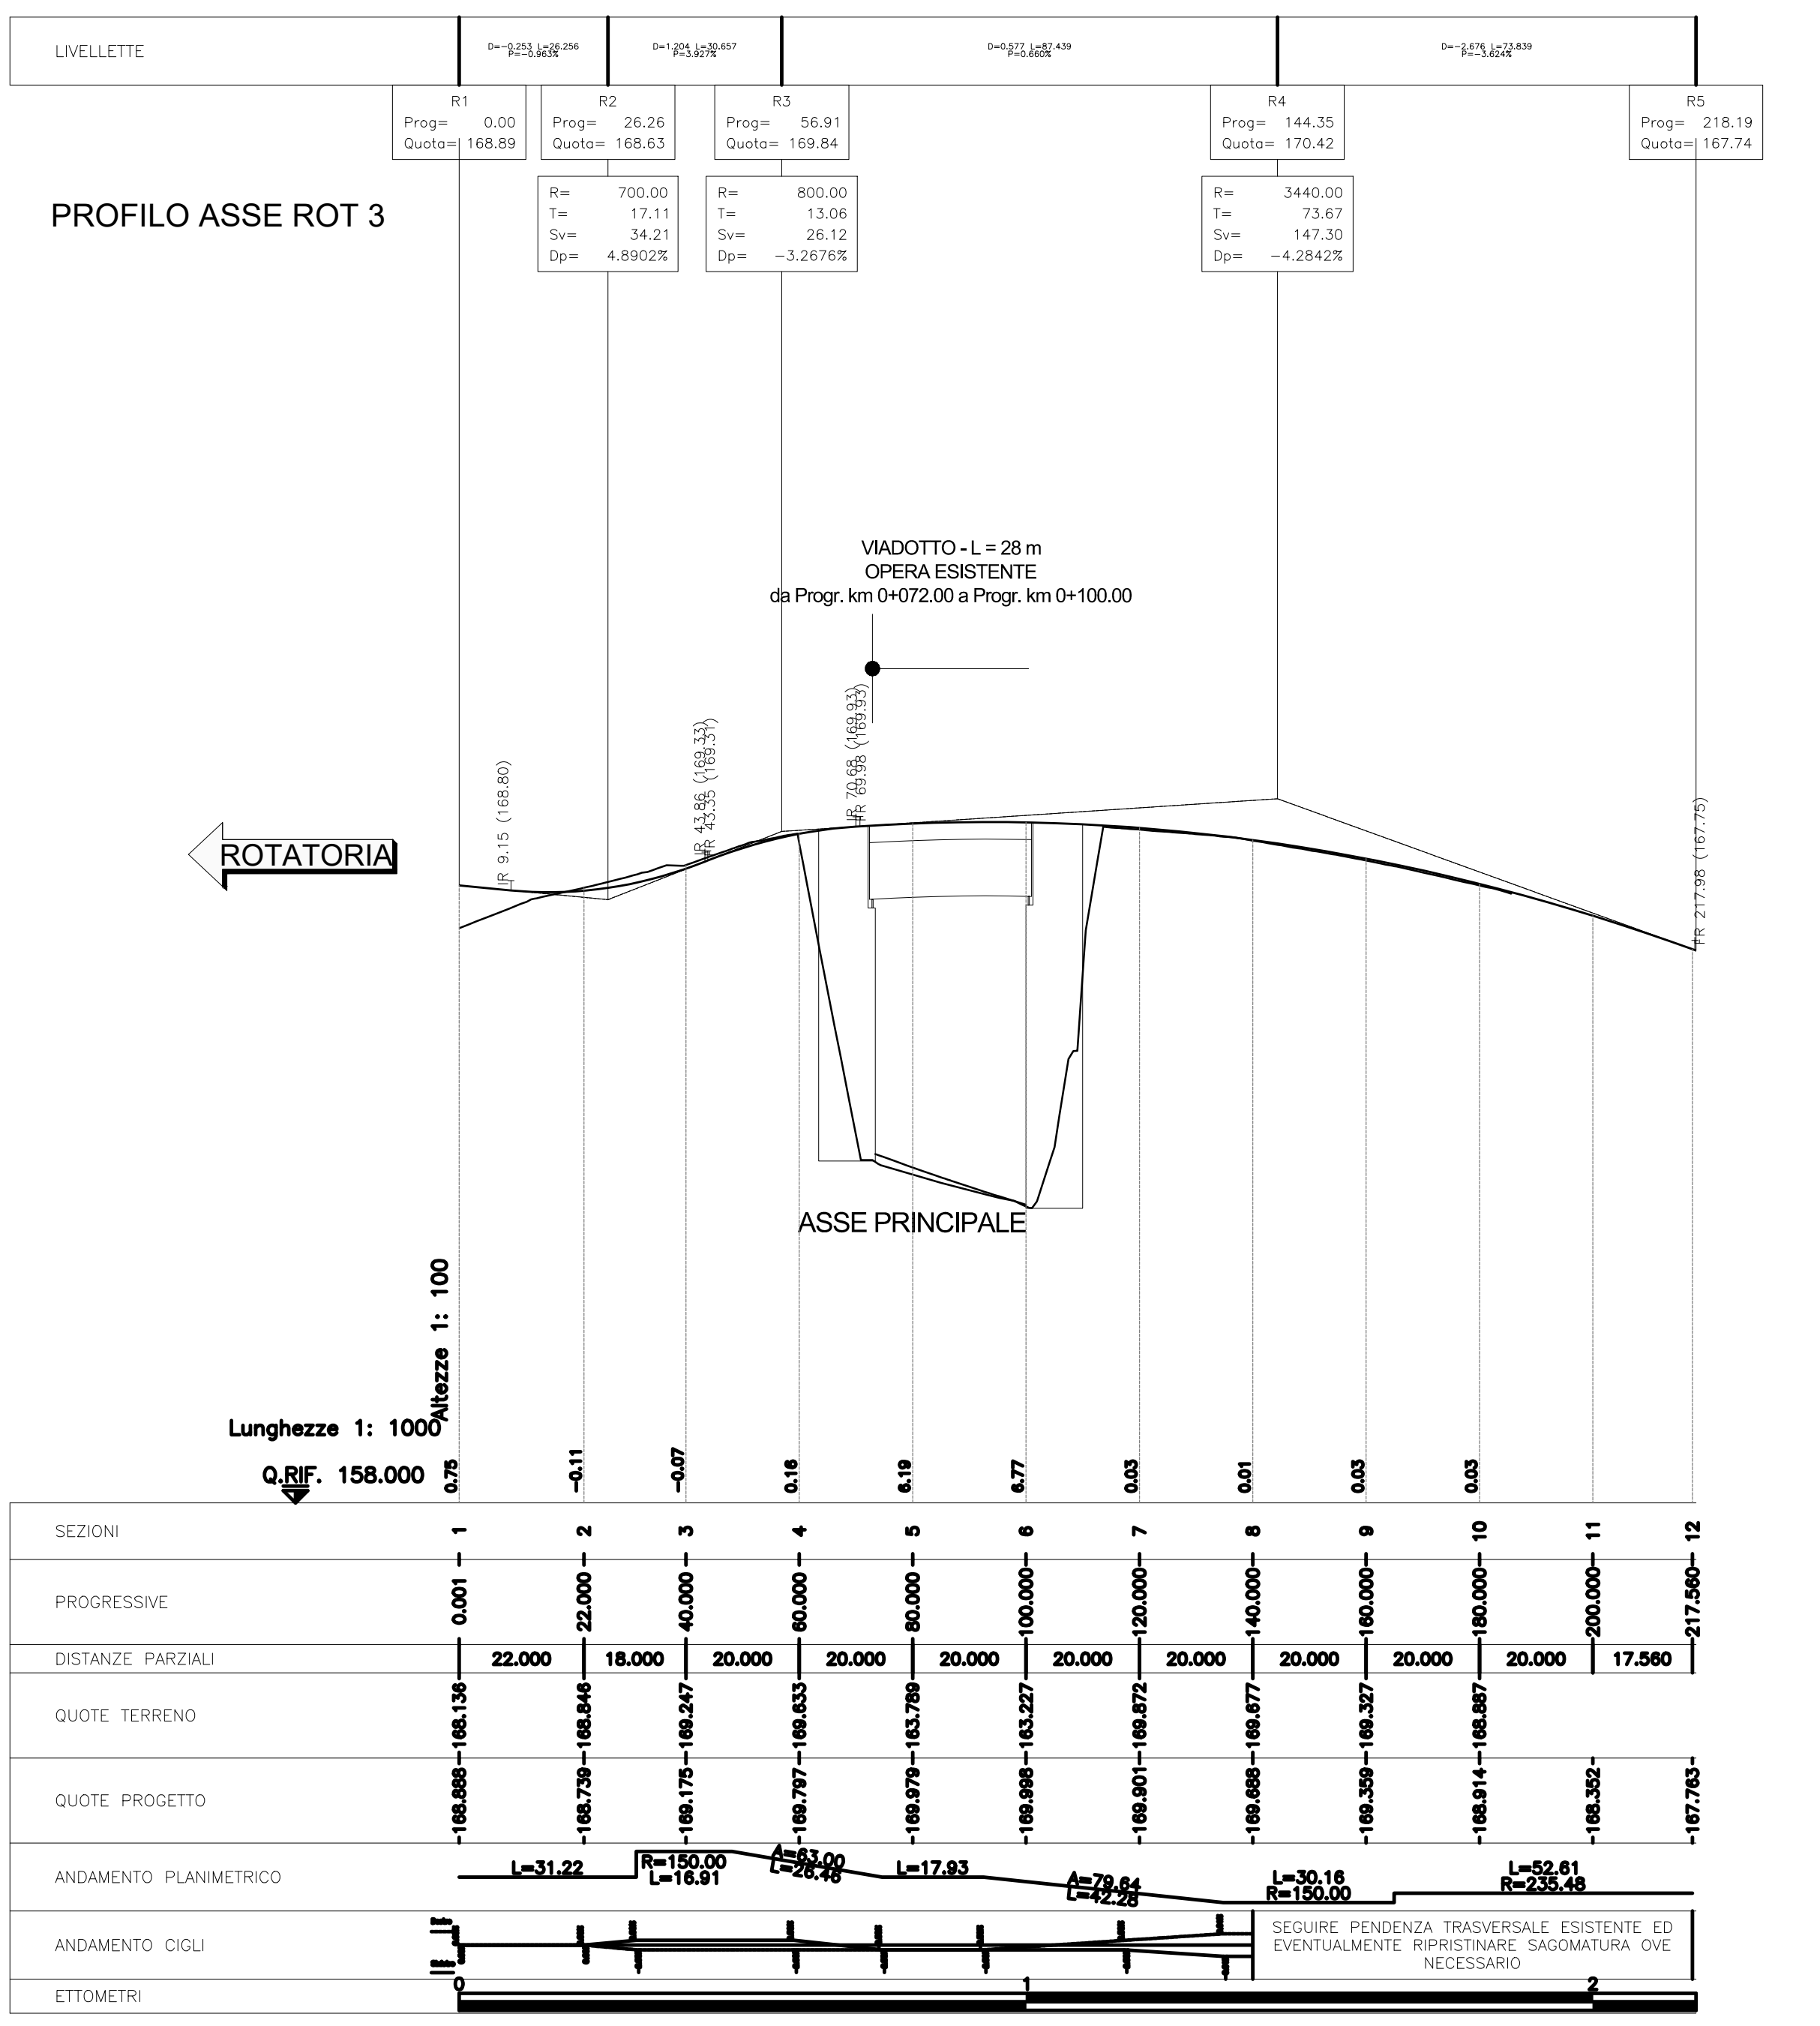
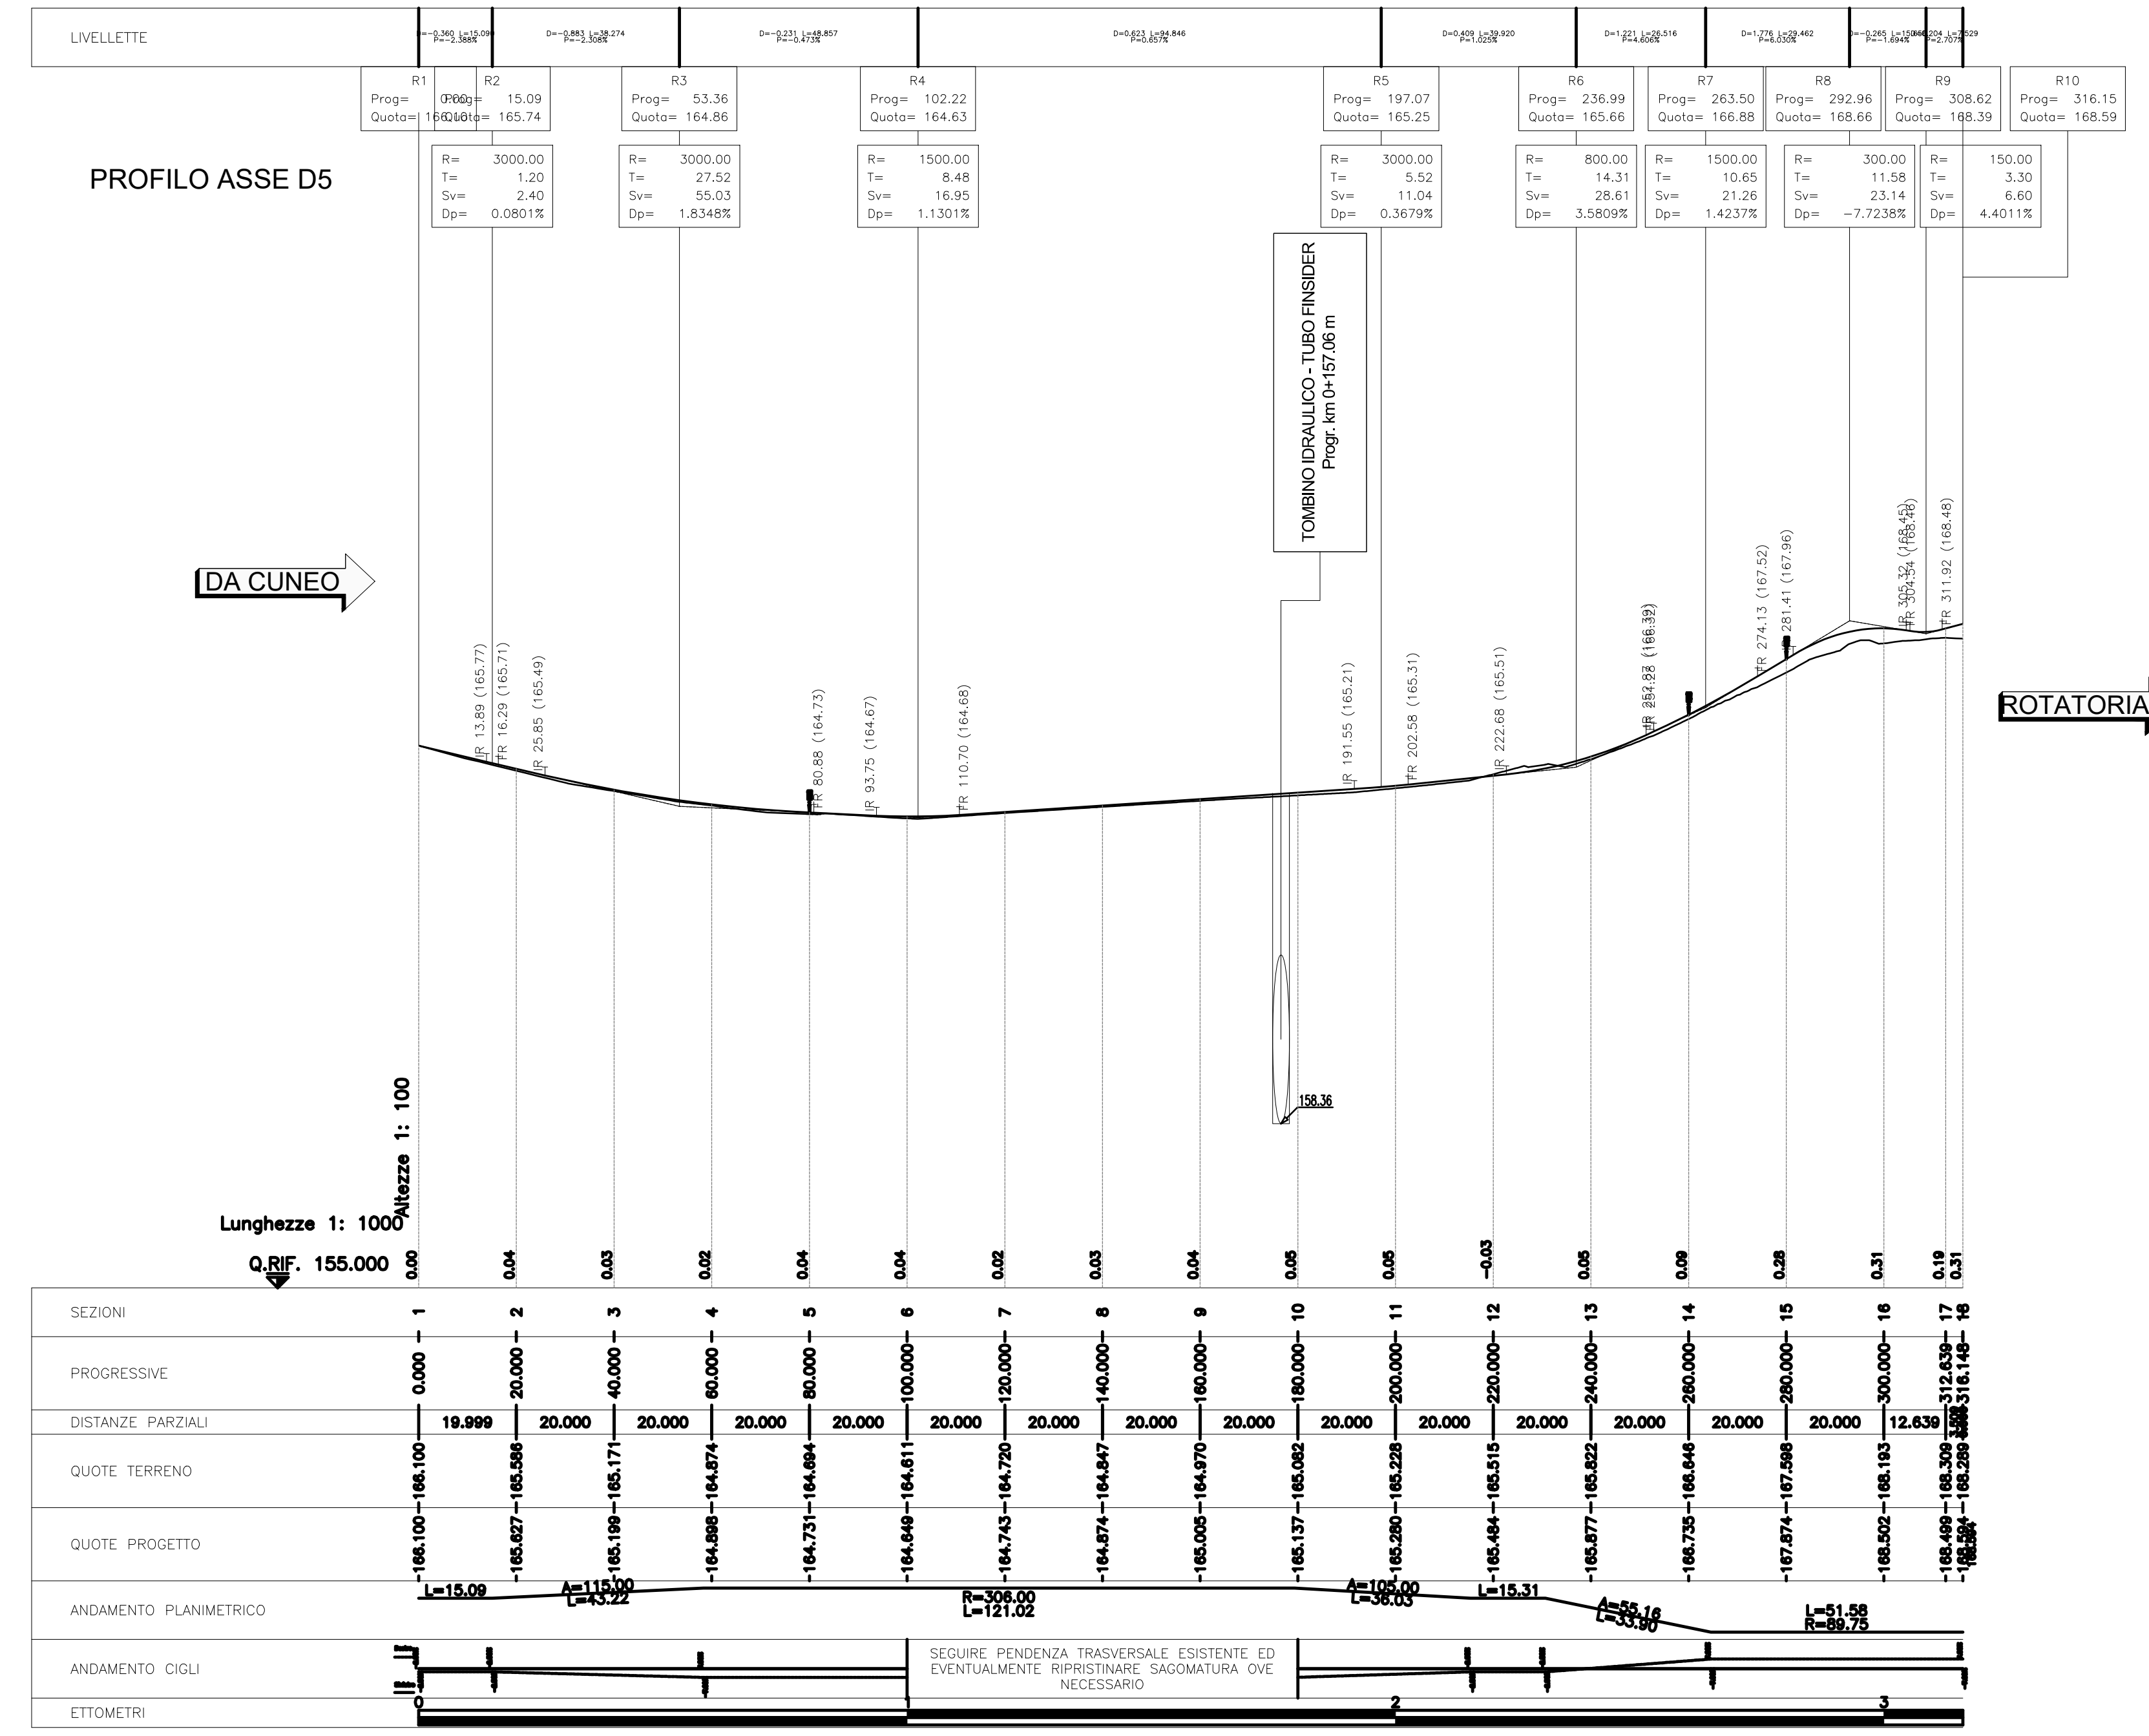


NOTA:  
Trattandosi di esistente, seguire le pendenze trasversali attuali, riprofilando ove necessario al fine di ripristinare il corretto inserimento del veicolo in curva e deflusso delle acque. Pertanto, i valori riportati nella finca dei cigli devono intendersi indicative in caso di necessità di riprofilatura di cui sopra.

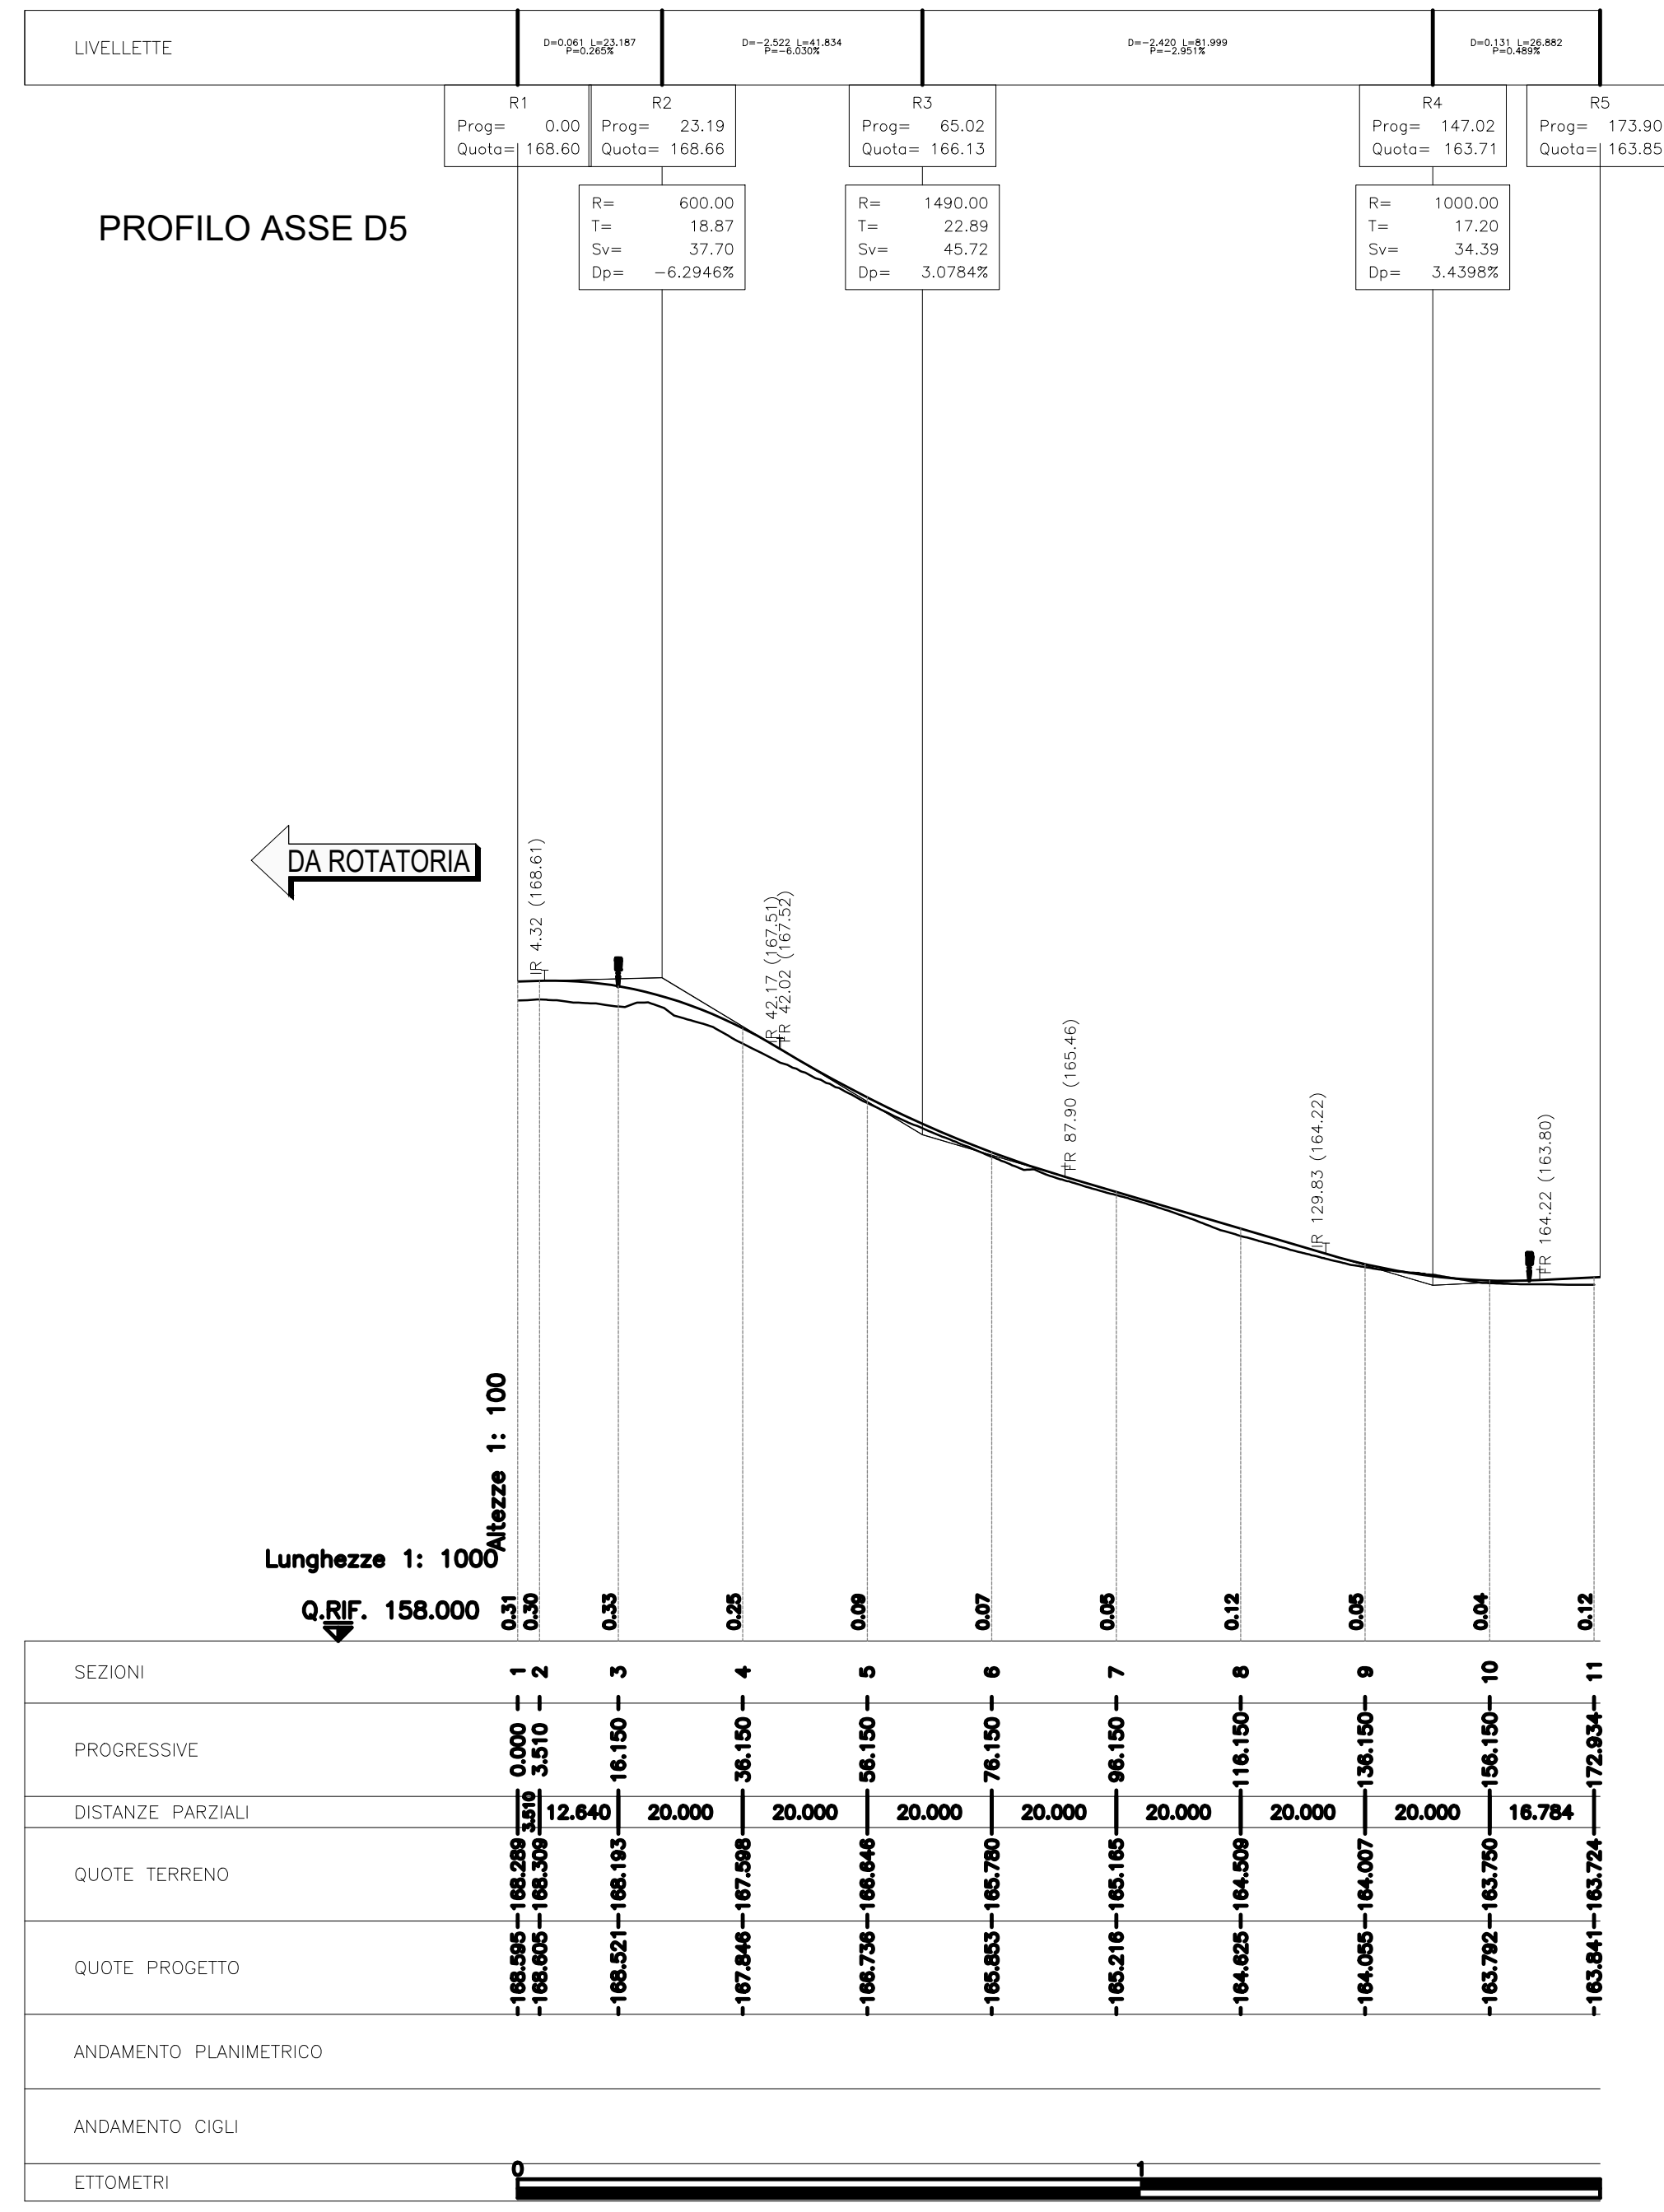

QUADRO DI UNIONE

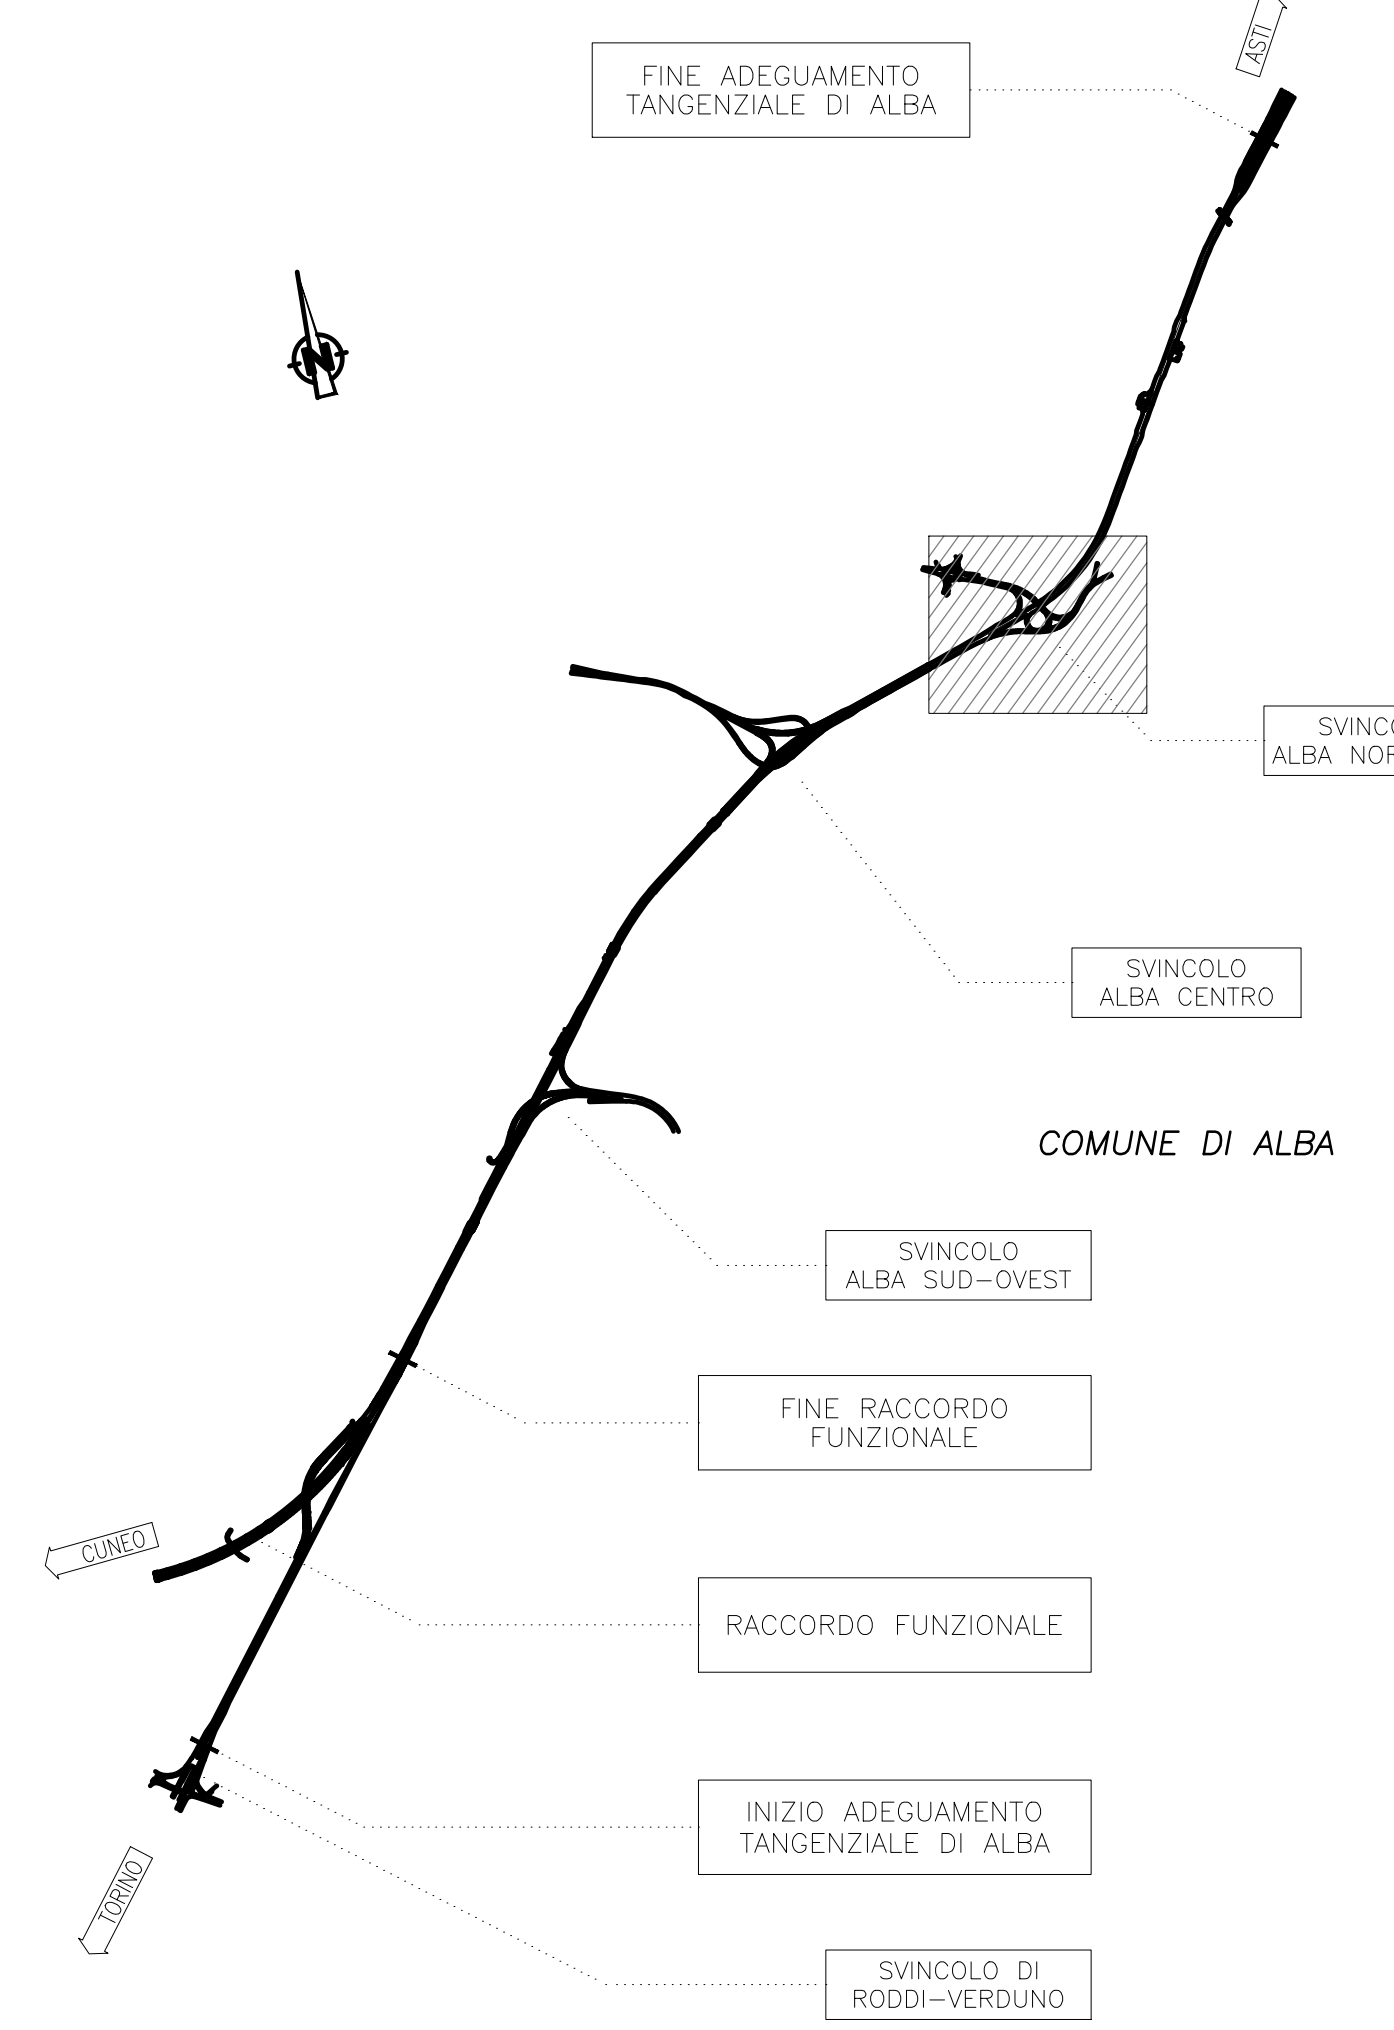

**Autostrada Asti-Cuneo**

**ADEGUAMENTO DELLA TANGENZIALE DI ALBA**

PROGETTO DEFINITIVO  
PROGETTO STRADALE  
Progetto  
Svincolo di Alba nord-est - Profilo longitudinale

IMPRESA	PROGETTISTA	REGISTRATORE ATTIVITA' SPECIALISTICO	COMMITTENTE
ITINERA	PROGER	PROGER	Autostrada Asti-Cuneo S.p.A. Divisione e Coordinamento ALBA (in appalto) - 00187 Roma

REV.	DATA	DESCRIZIONE	REDATTO	CONTR.	APPROV.	RESAME	DATA	SCALA
A	05-2021	EMMISSIONE	Ing. Grandi	Ing. Ferrari	Ing. Spagnolo	XXXX	MAGGIO 2021	1:1000/100
							N. PROGR.	
							03.03.12	

CODIFICA: P018 D C4S FL 015 A

RESPONSABILE DEL PROCEDIMENTO: VISTO DELLA COMMITTENTE