



NOTE GENERALI

NOTA:
Per le modalità d'intervento sulle pavimentazioni esistenti, di rimanda all'elaborato "Particolari costruttivi".

LEGENDA LAVORAZIONI DI PROGETTO

- REALIZZAZIONE ALLARGAMENTO CARREGGIATA
- RISANAMENTO PROFONDO
- NUOVA PAVIMENTAZIONE SPARTITRAFFICO
- SISTEMAZIONE VIABILITA' VICINALI
- RIPRISTINO USURA
- RIPRISTINO BINDER E USURA
- RIPRISTINO BASE, BINDER E USURA
- REALIZZAZIONE NUOVO ARGINELLO PER ALLOGGIAMENTO BARRIERA SICUREZZA
- SISTEMAZIONE SVINCOLO
- BARRIERA ACUSTICA FONDOASSORBENTE INTEGRATA
- RECINZIONE AUTOSTRADALE

QUADRO DI UNIONE

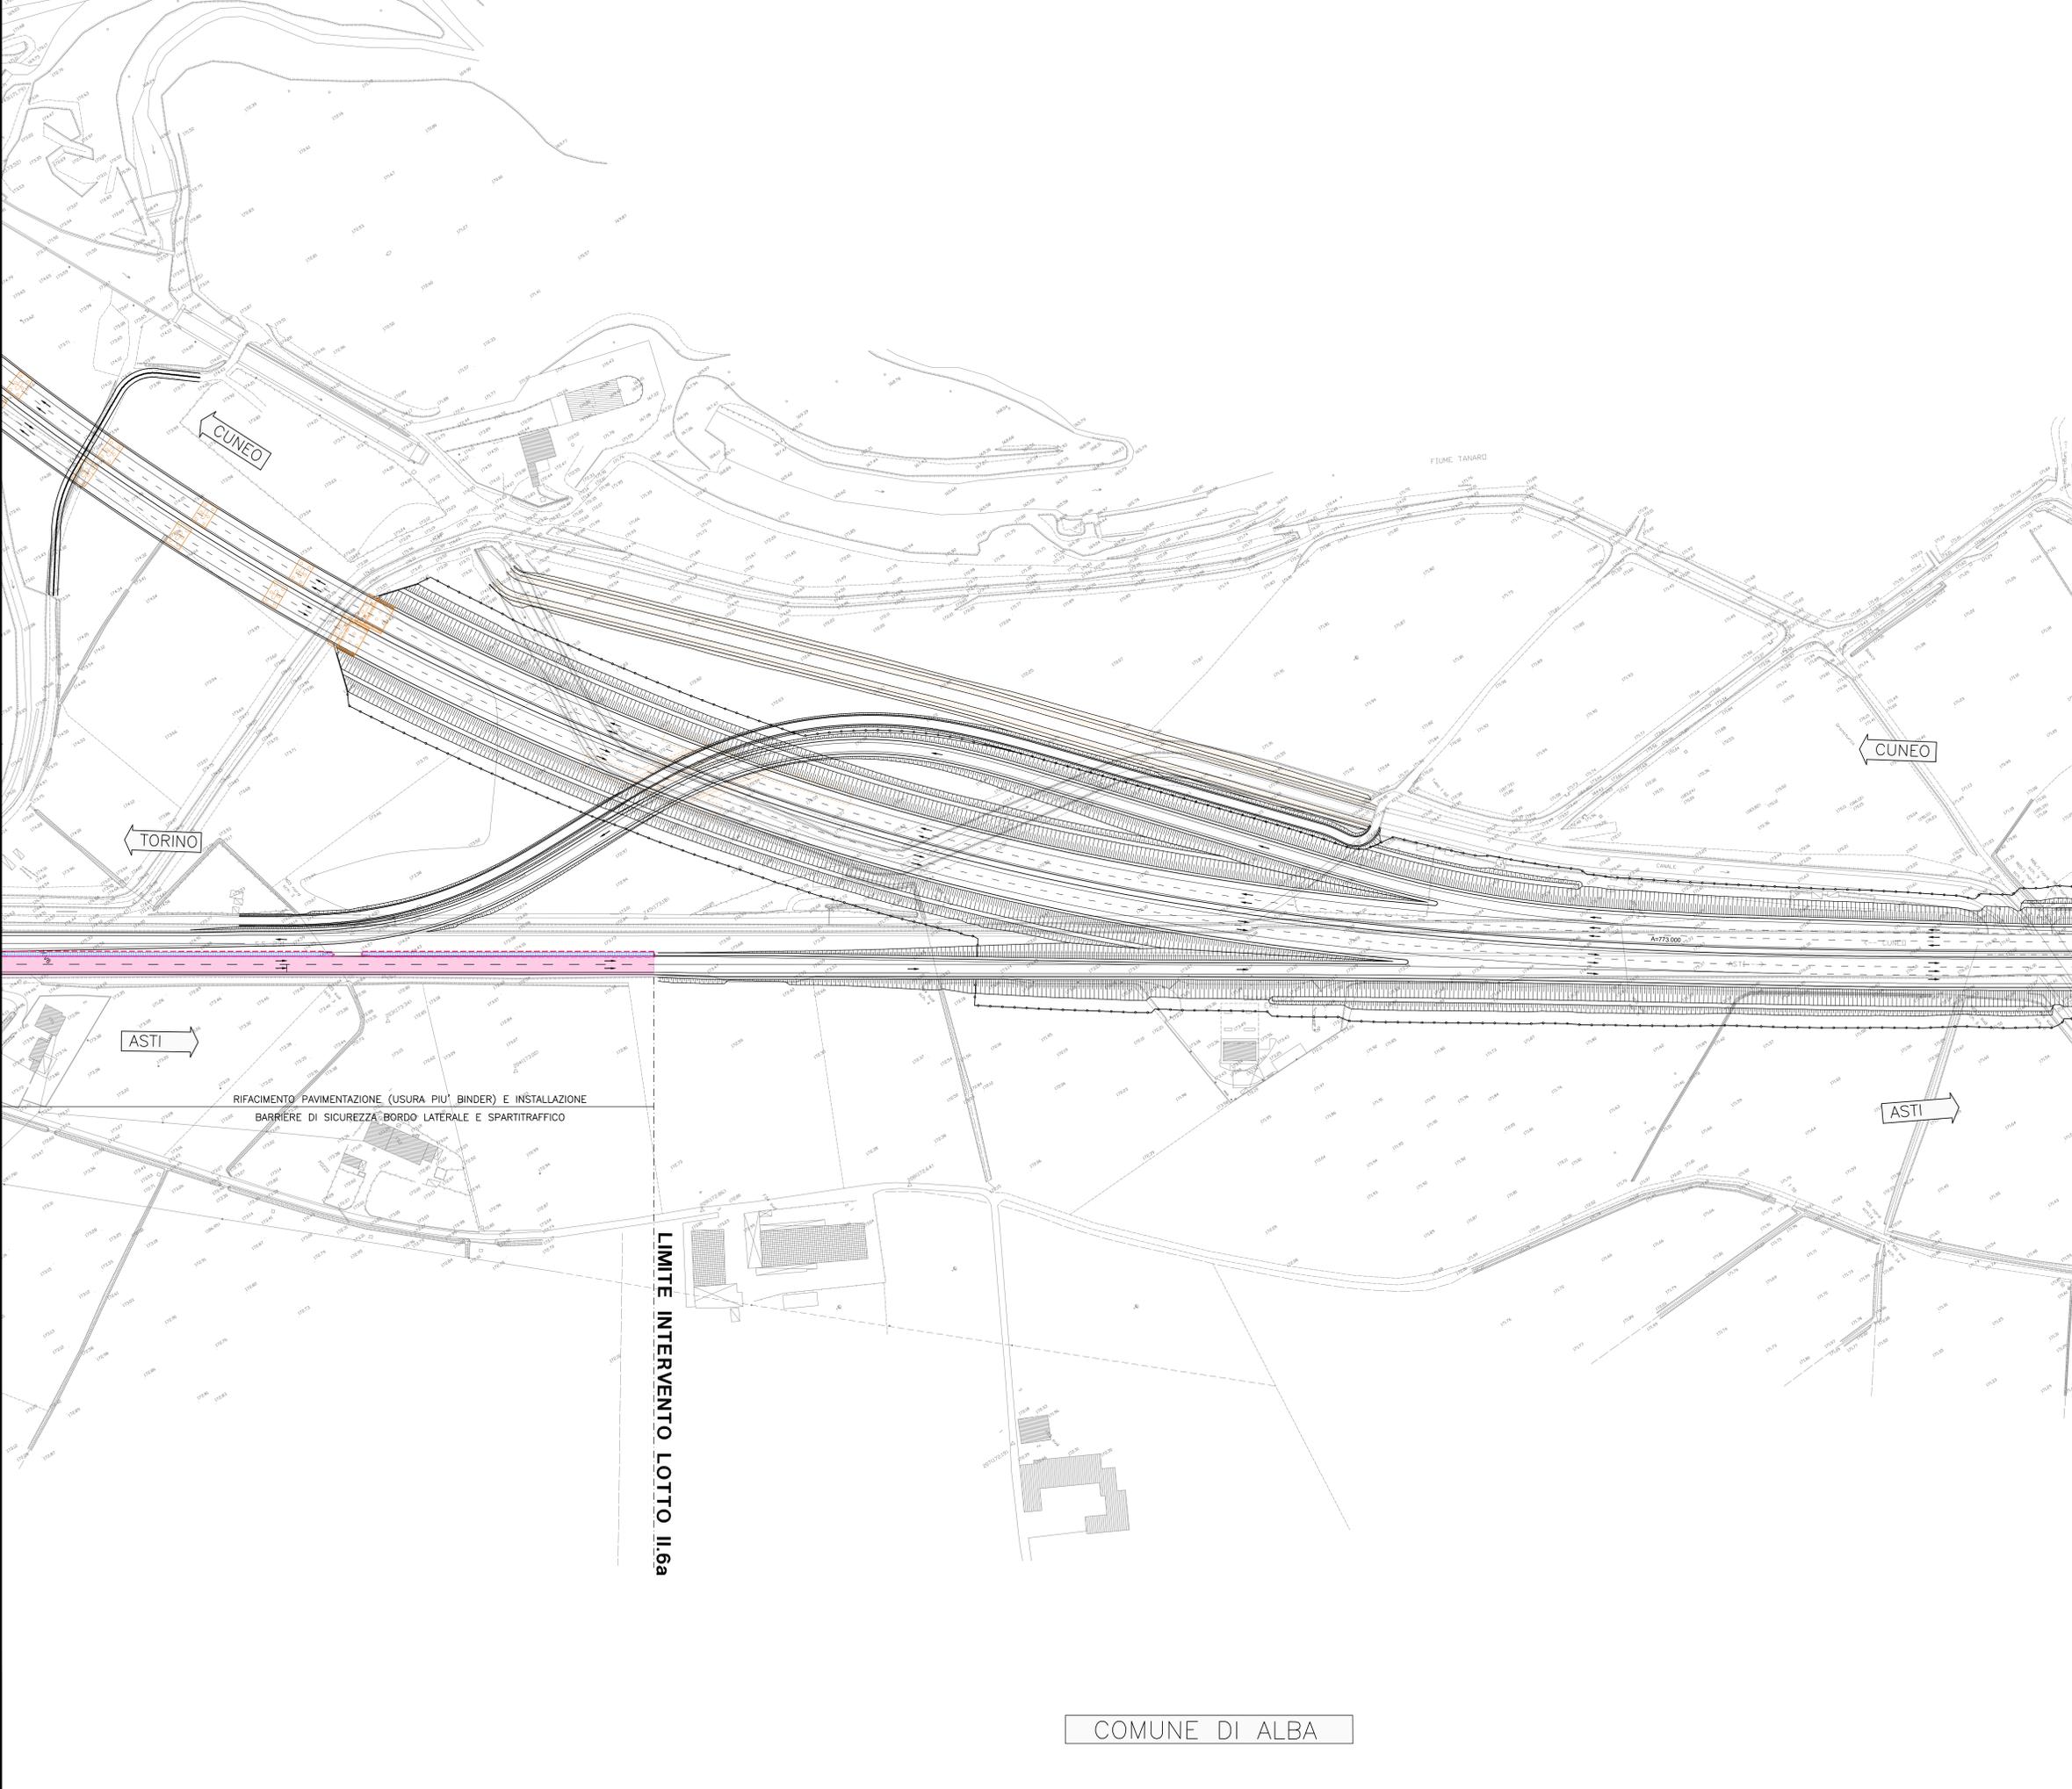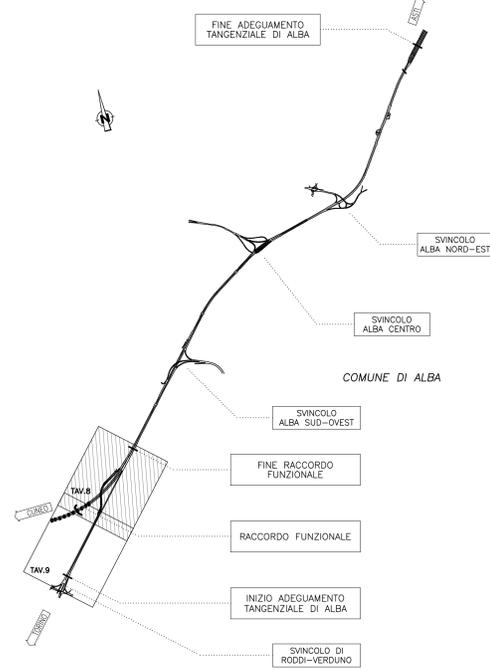

ADEGUAMENTO DELLA TANGENZIALE DI ALBA

PROGETTO DEFINITIVO

PROGETTO STRADALE

Progetto

Planimetria - Tavola 8

IMPRESA ITINERA	PROGETTISTA PROGER	INTEGRATORE ATIVITA' SPECIALISTICHE COMMITTENTE Dott. Ing. Stefano Spizzo Aut. Ing. e Geom. n. 5021 provincia di Salerno n. 5021	COMMITTENTE Autostrada Asti-Cuneo S.p.A. Divisione e Coordinamento S.A.C. di Torino (ATA) Via XX Settembre, 86/E 00187 Roma					
REV.	DATA	DESCRIZIONE	REDATTO	CONTR.	APPROV.	RIESAME	DATA	SCALA
A	05-2021	EMISSIONE	Ing. Grandi	Ing. Ferrari	Ing. Spizzo	XXXX	MAGGIO 2021	1:11000
							N. PROGR.	03.03.17
CODIFICA								WBS
PROGETTO	IA	DOCUMENTI	REV					A33117A000
P0118	D	CAS	PP	008	A			CUP
								64142002000000
RESPONSABILE DEL PROCEDIMENTO				VISTO DELLA COMMITTENTE				

COMUNE DI ALBA