


NOTE GENERALI

NOTA:  
Per le modalità d'intervento sulle pavimentazioni esistenti, di rimanda all'elaborato "Particolari costruttivi".

LEGENDA LAVORAZIONI DI PROGETTO

- REALIZZAZIONE ALLARGAMENTO CARREGGIATA
- RISANAMENTO PROFONDO
- NUOVA PAVIMENTAZIONE SPARTITRAFFICO
- SISTEMAZIONE VIABILITA' VICINALI
- RIPRISTINO USURA
- RIPRISTINO BINDER E USURA
- RIPRISTINO BASE, BINDER E USURA
- REALIZZAZIONE NUOVO ARGINELLO PER ALLOGGIAMENTO BARRIERA SICUREZZA
- SISTEMAZIONE SVINCOLO
- BARRIERA ACUSTICA FONDOASSORBENTE INTEGRATA
- RECINZIONE AUTOSTRADALE

QUADRO DI UNIONE

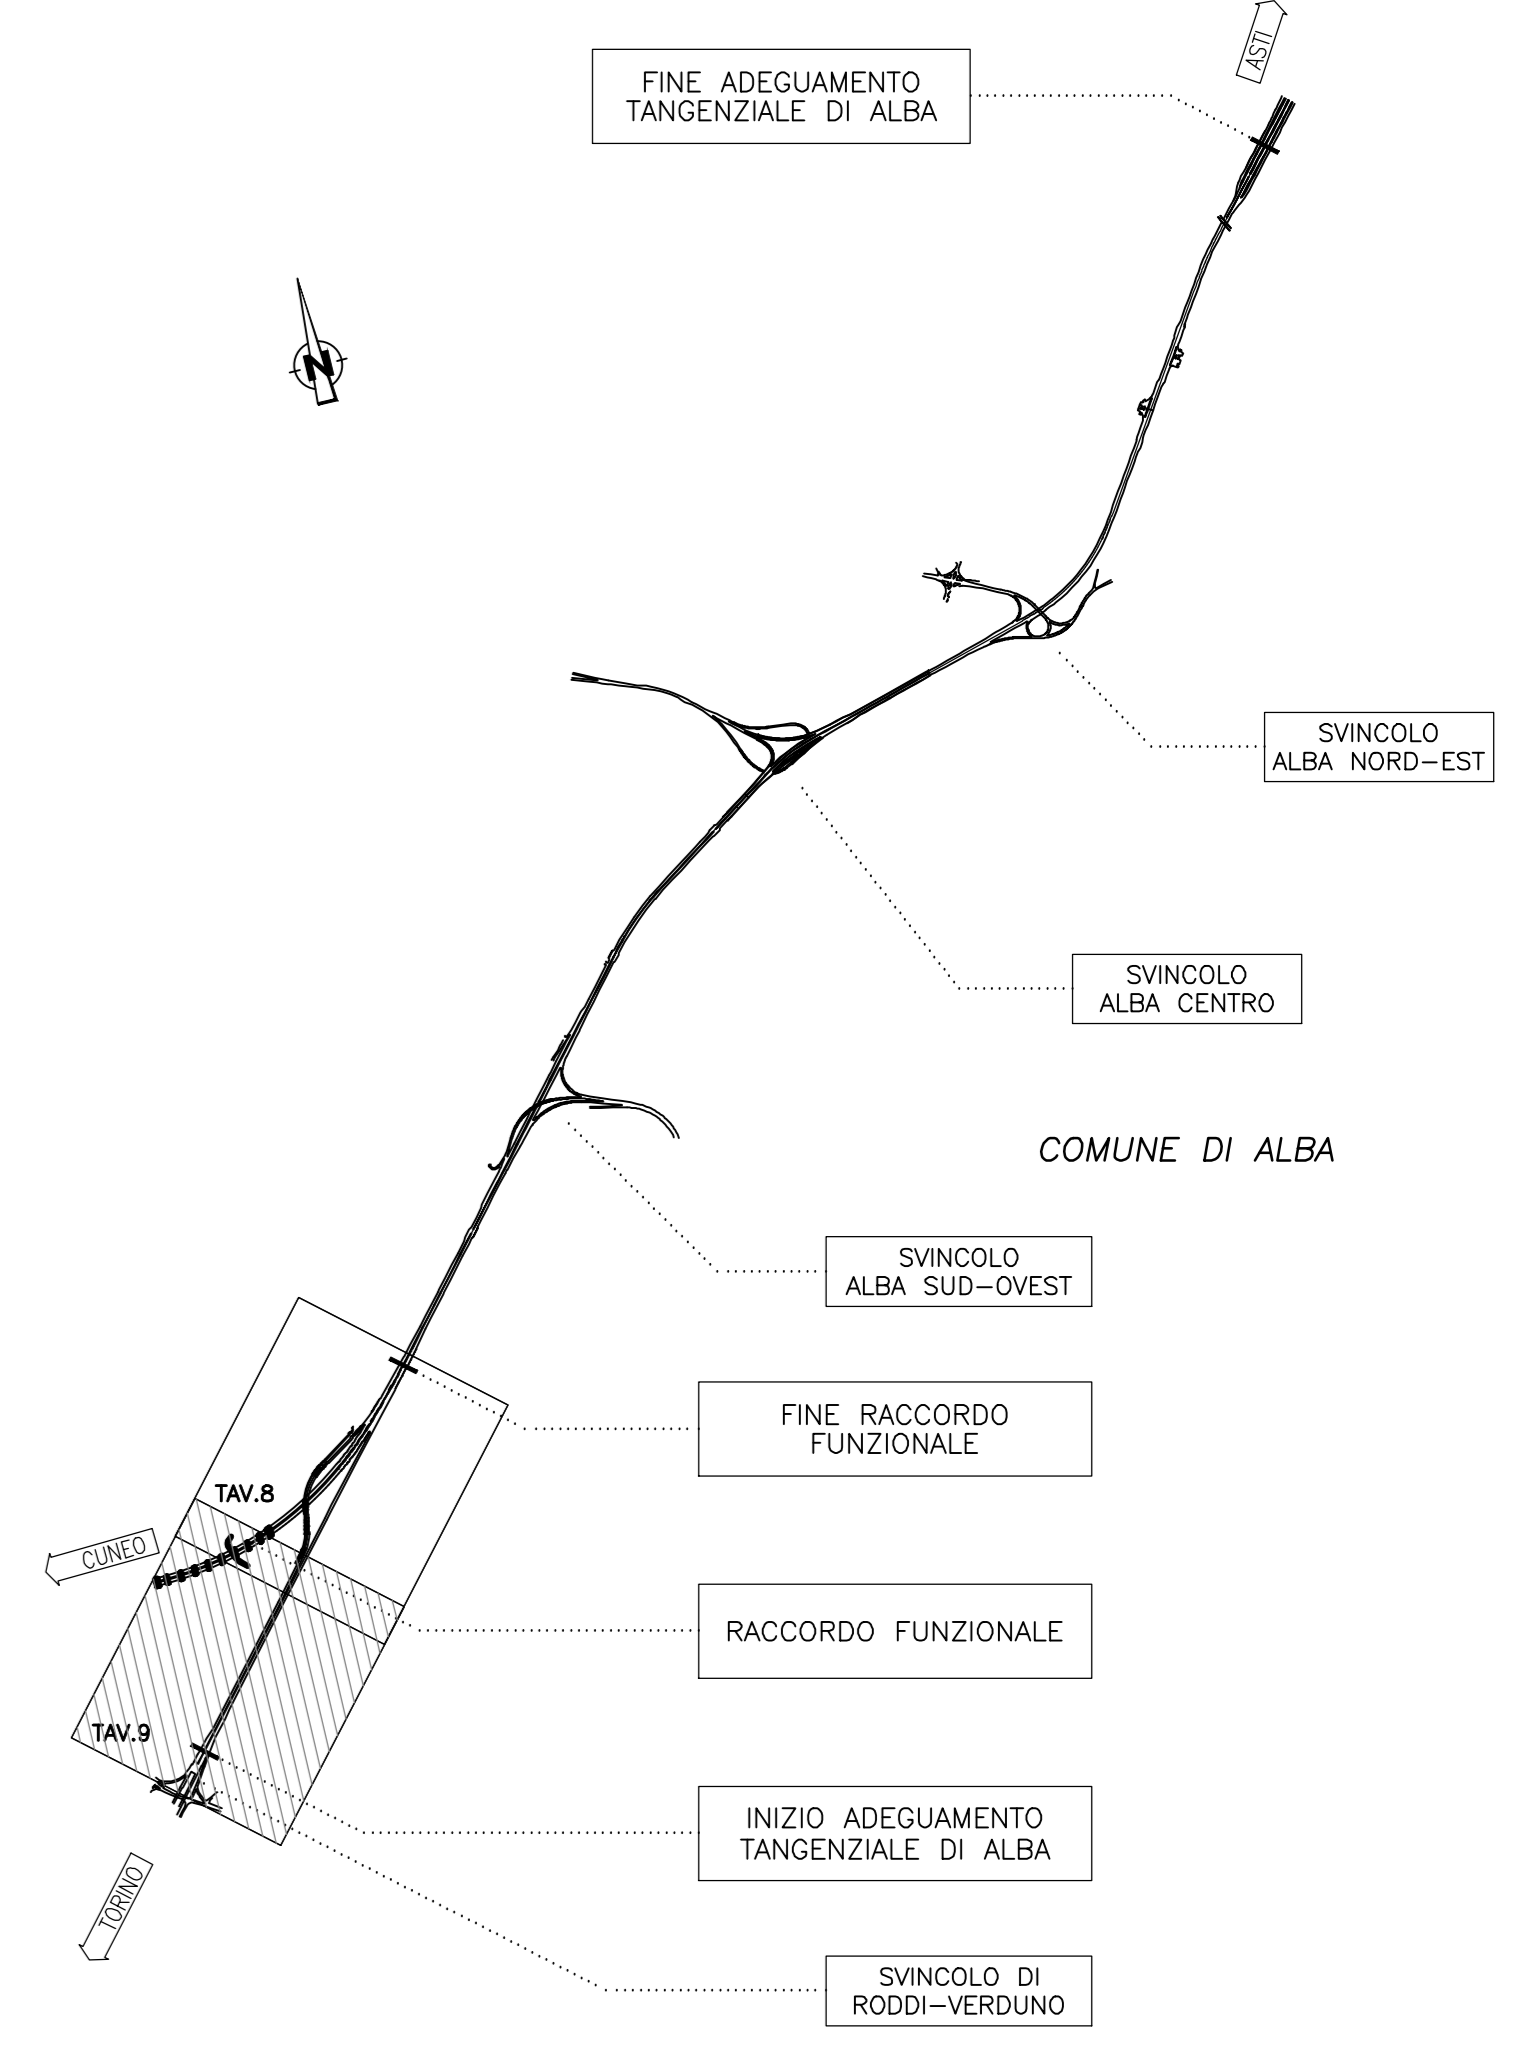

ADEGUAMENTO DELLA TANGENZIALE DI ALBA

PROGETTO DEFINITIVO

PROGETTO STRADALE

Progetto

Planimetria - Tavola 9

<b>IMPRESA</b> ITINERA	<b>PROGETTISTA</b> PROGER	<b>INTEGRATORE ATIVITA' SPECIALISTICO</b> COMMITTENTE Autosole Asti-Cuneo S.p.A. Via XX Settembre, 86/E 00187 Roma	<b>DATA</b> MAGGIO 2021 1:11000
<b>REV.</b> A	<b>DATA</b> 05-2021	<b>DESCRIZIONE</b> EMISSIONE	<b>SCALA</b> N. PROGR. 03.03.18
<b>REDAITTO</b> Ing. Grandi	<b>CONTR.</b> Ing. Ferrari	<b>APPROV.</b> Ing. Spazzoli	<b>RIESAME</b> XXXX
<b>CODIFICA</b> PROGETTO: P0118 D: C45 P: 009 A		<b>WBS</b> A3311A000 CUP: G614E20002000009	
<b>RESPONSABILE DEL PROCEDIMENTO</b>		<b>VISTO DELLA COMMITTENTE</b>	

COMUNE DI ALBA