




SEZIONI TIPO TANGENZIALE ESISTENTE IN RILEVATO IN RETTIFILO

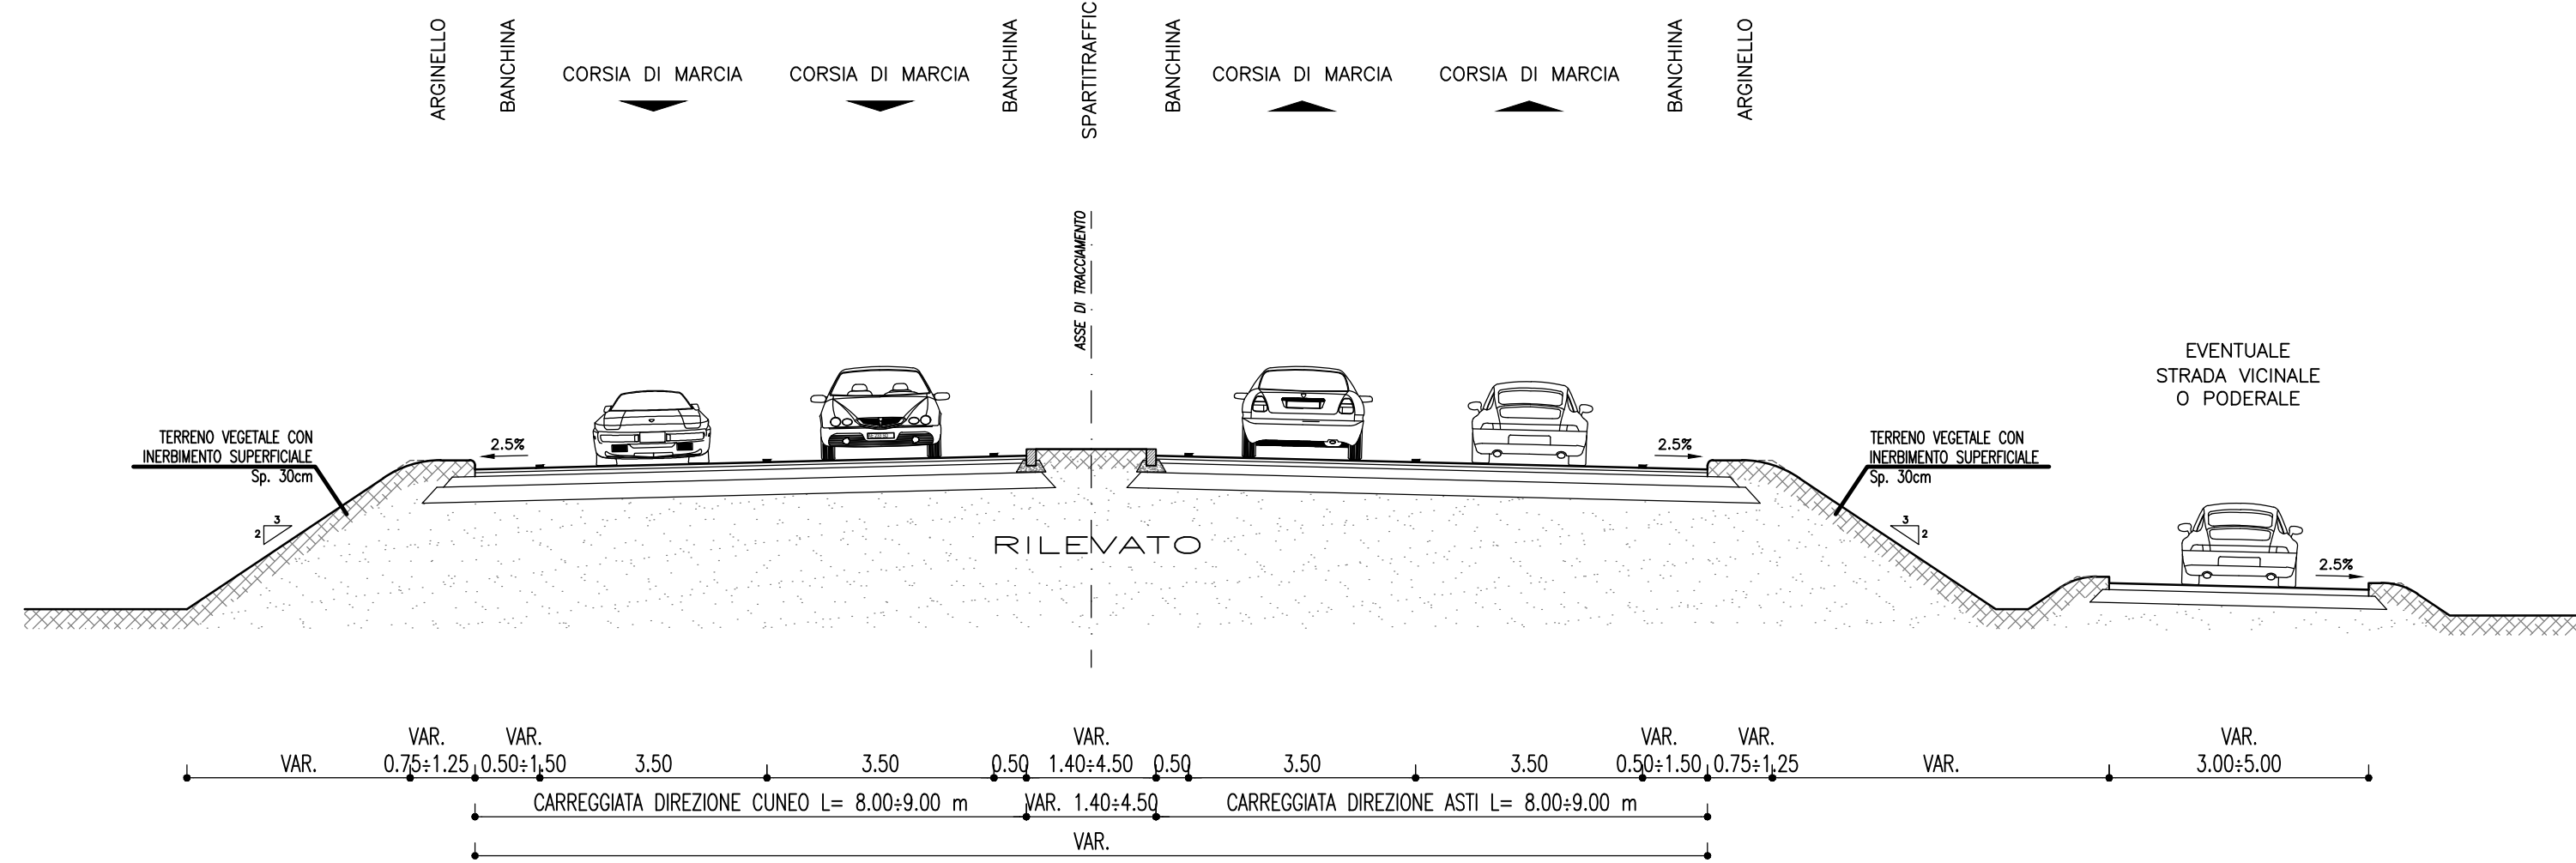


SEZIONI TIPO TANGENZIALE ESISTENTE IN RILEVATO IN CURVA

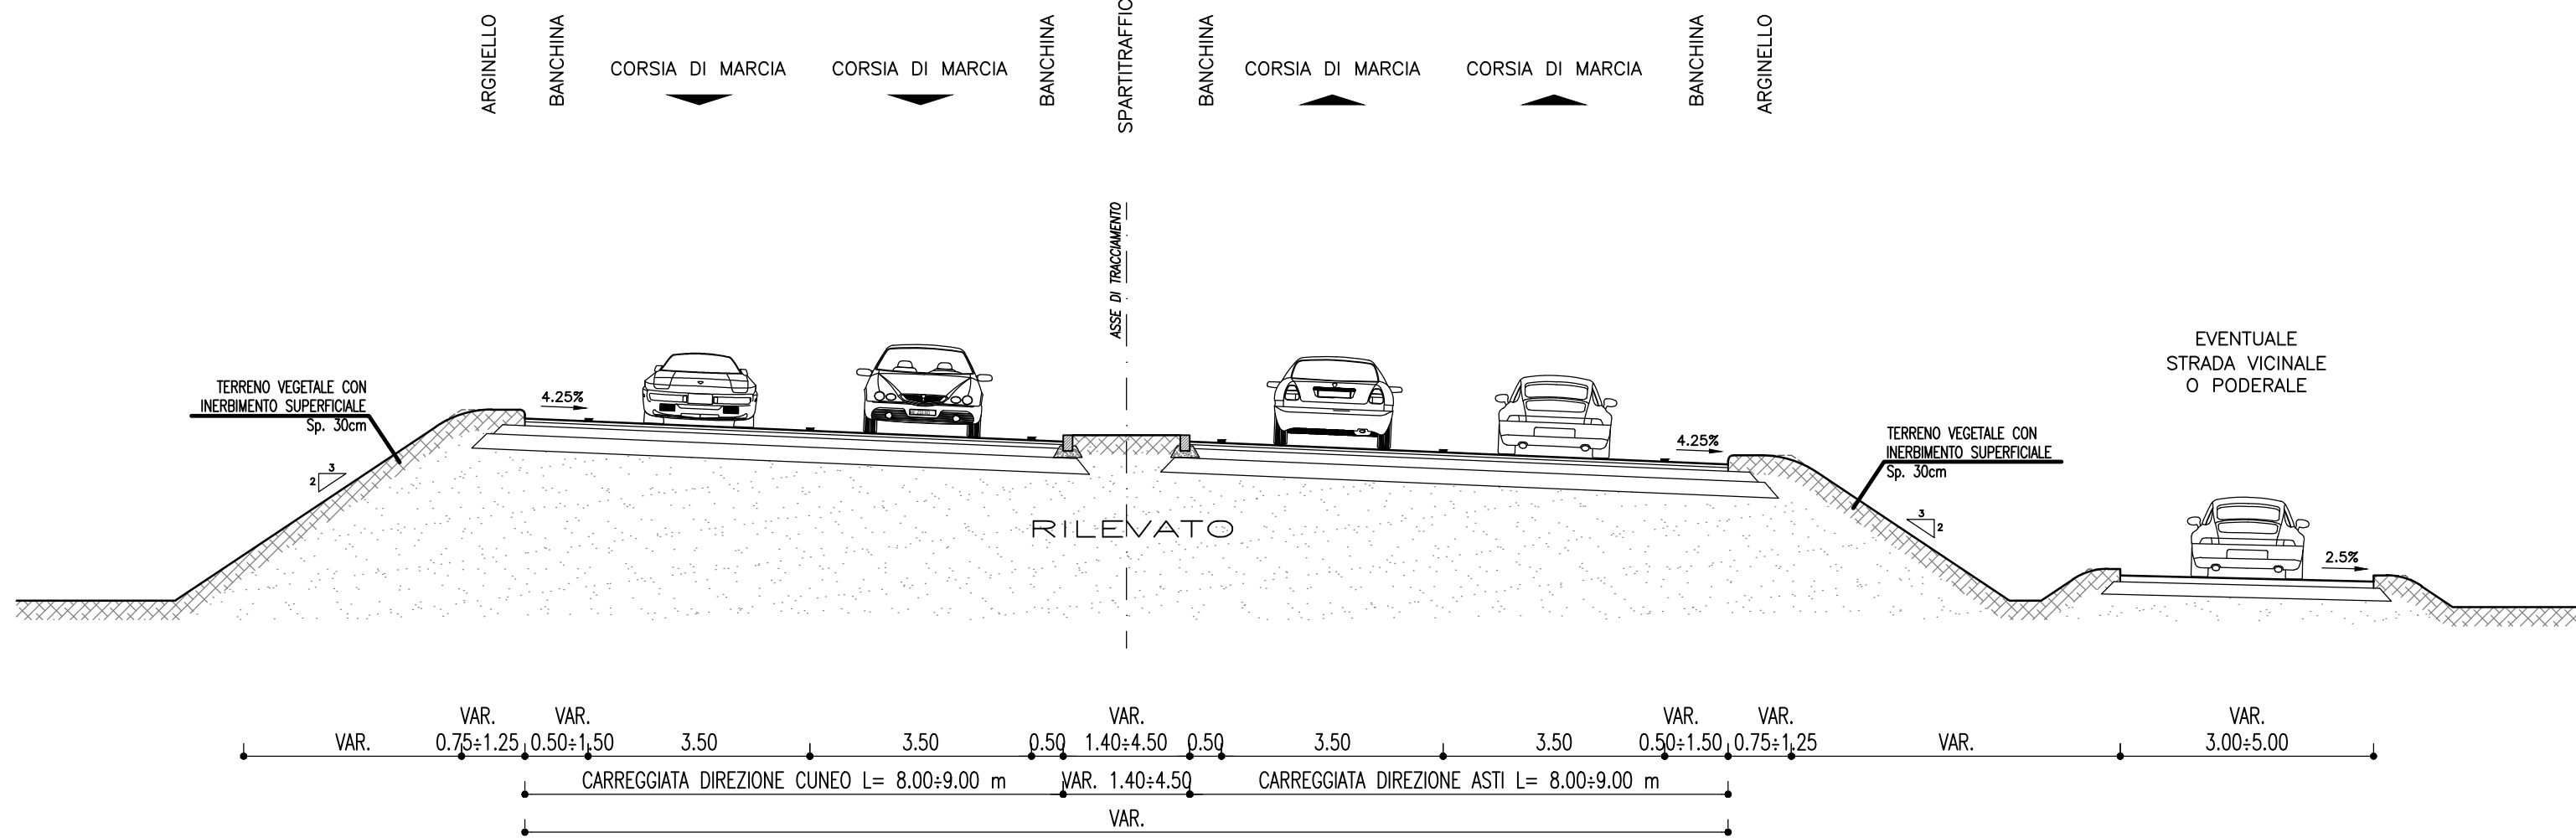

SEZIONI TIPO TANGENZIALE ESISTENTE IN RILEVATO CON CORSIE DI ACC/DEC

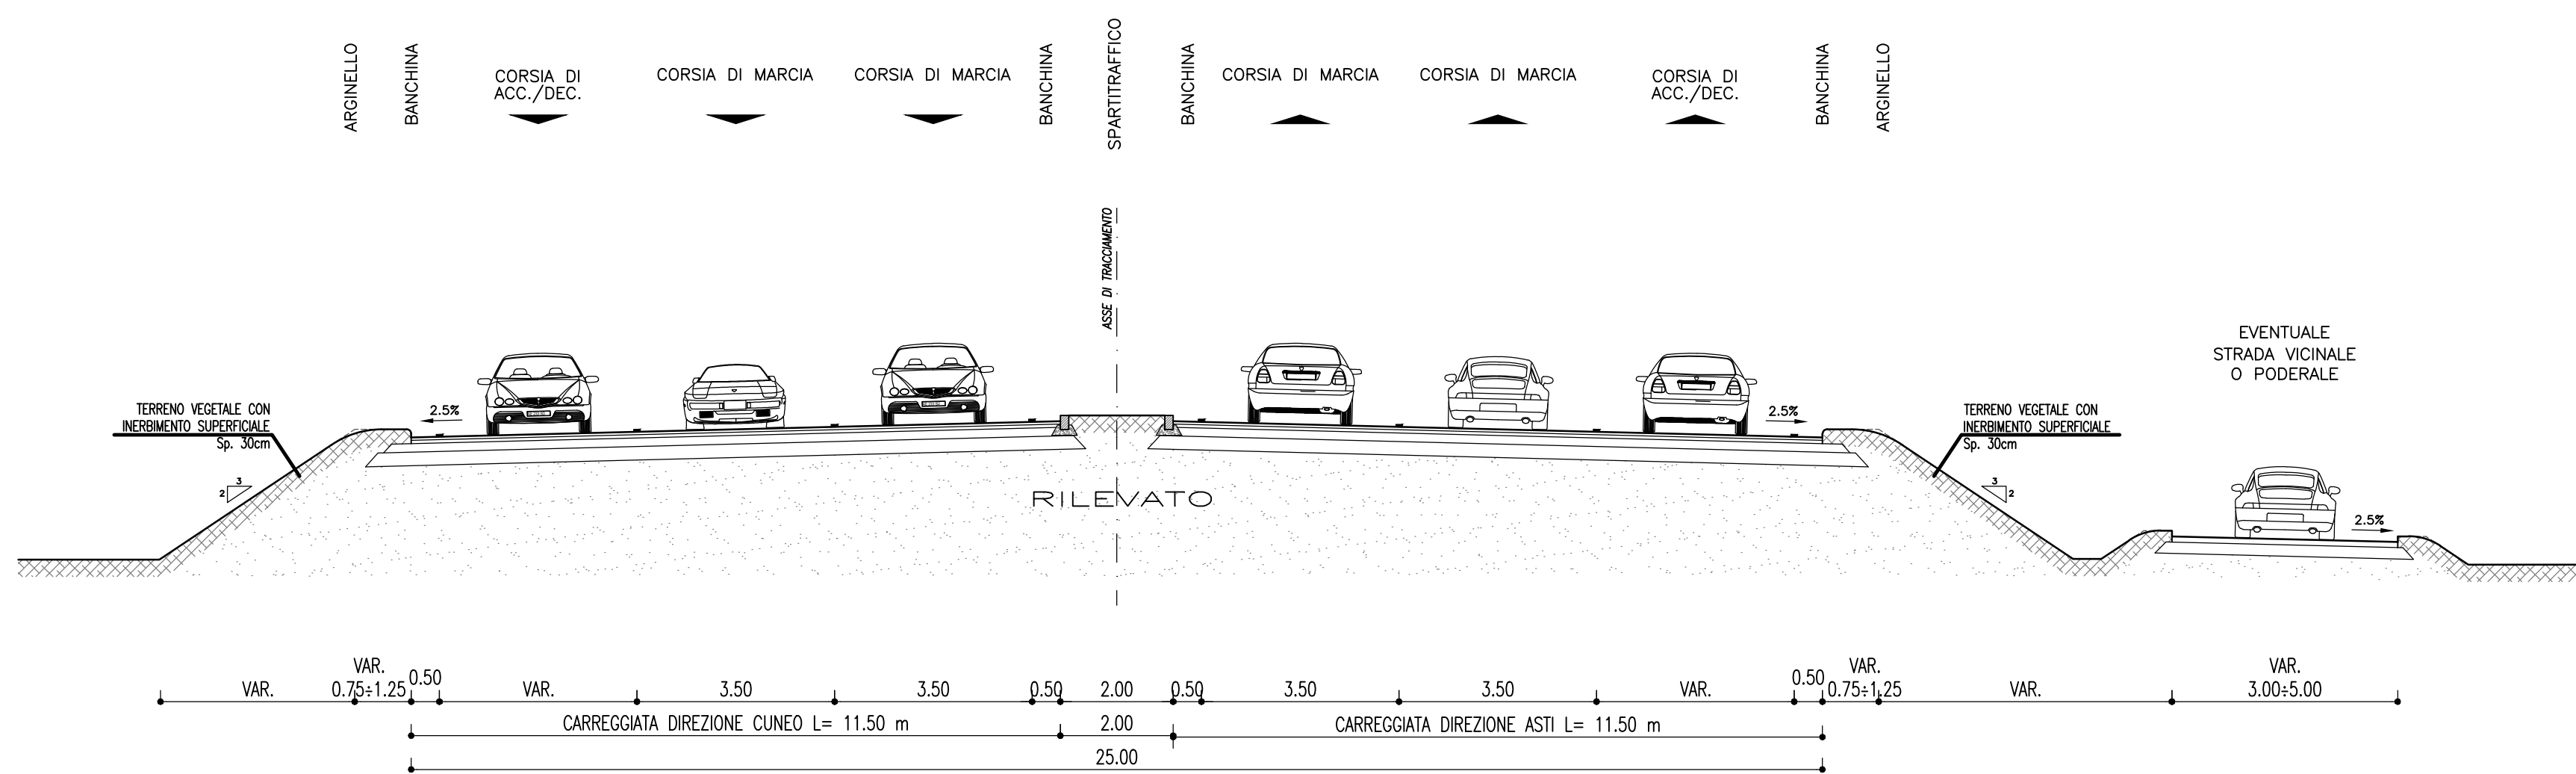


SEZIONI TIPO RAMI DI SVINCOLO ALBA SUD/OVEST  
RAMPA MONOSENSENTO IN RILEVATO

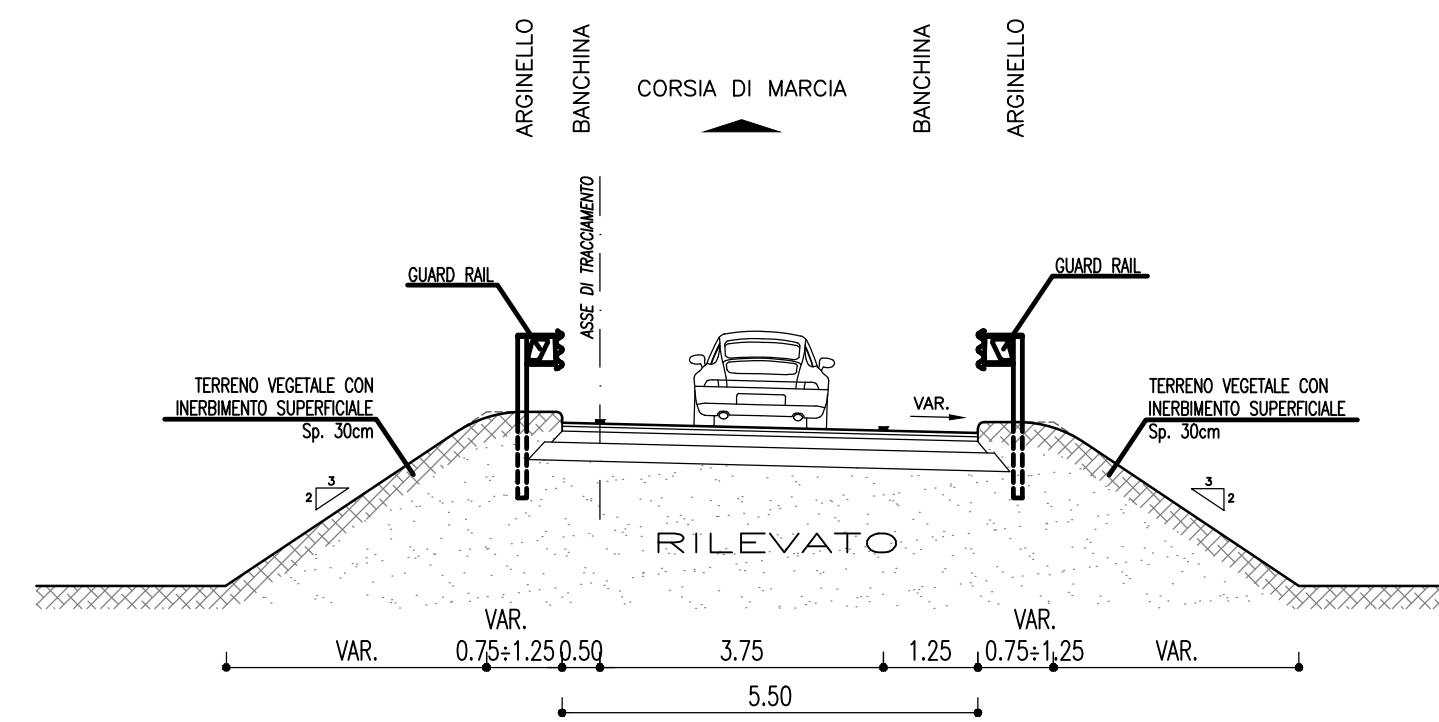


TANGENZIALE ALBA DA PROG. 2+120 A PROG. 2+986


SEZIONI TIPO TANGENZIALE ESISTENTE IN RILEVATO IN RETTIFILO

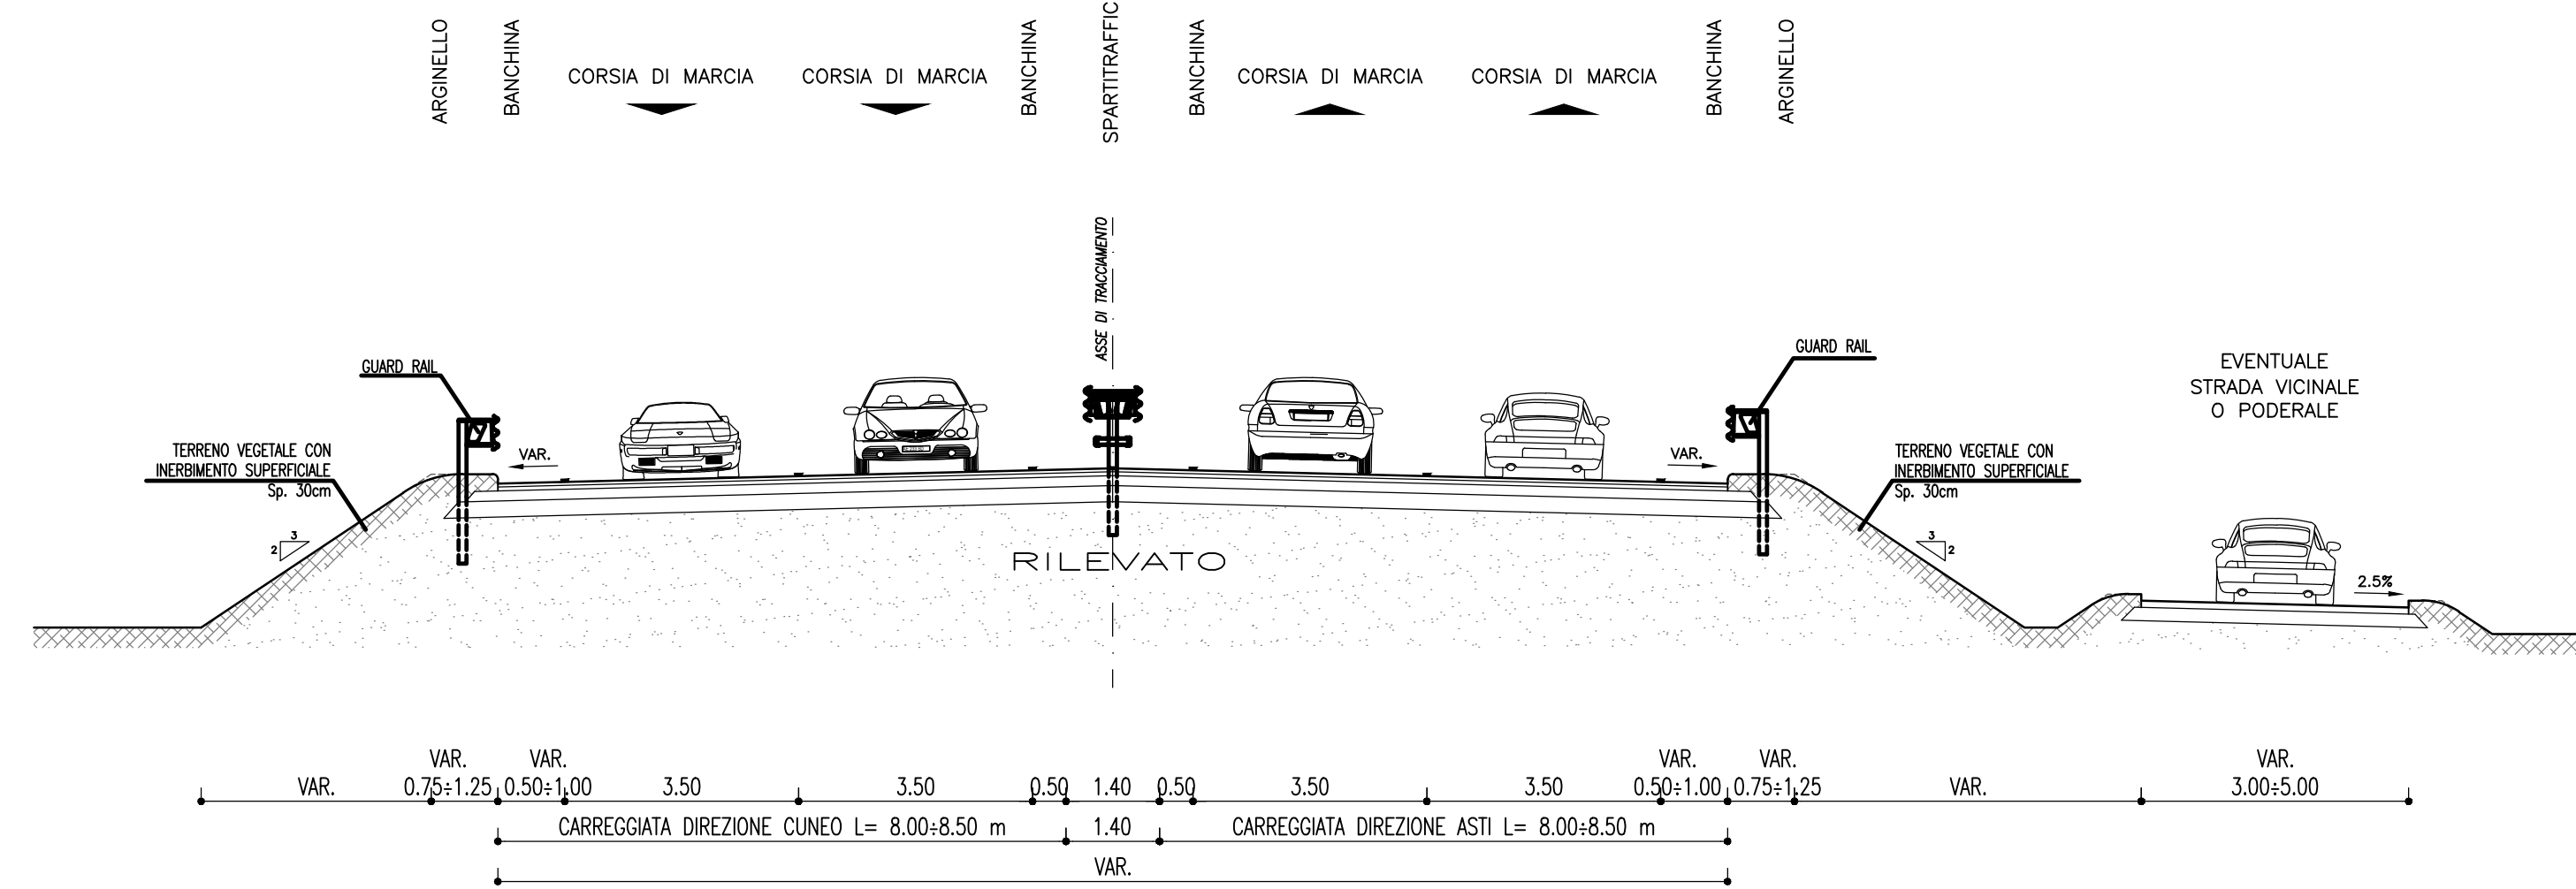


SEZIONI TIPO TANGENZIALE ESISTENTE IN RILEVATO IN CURVA

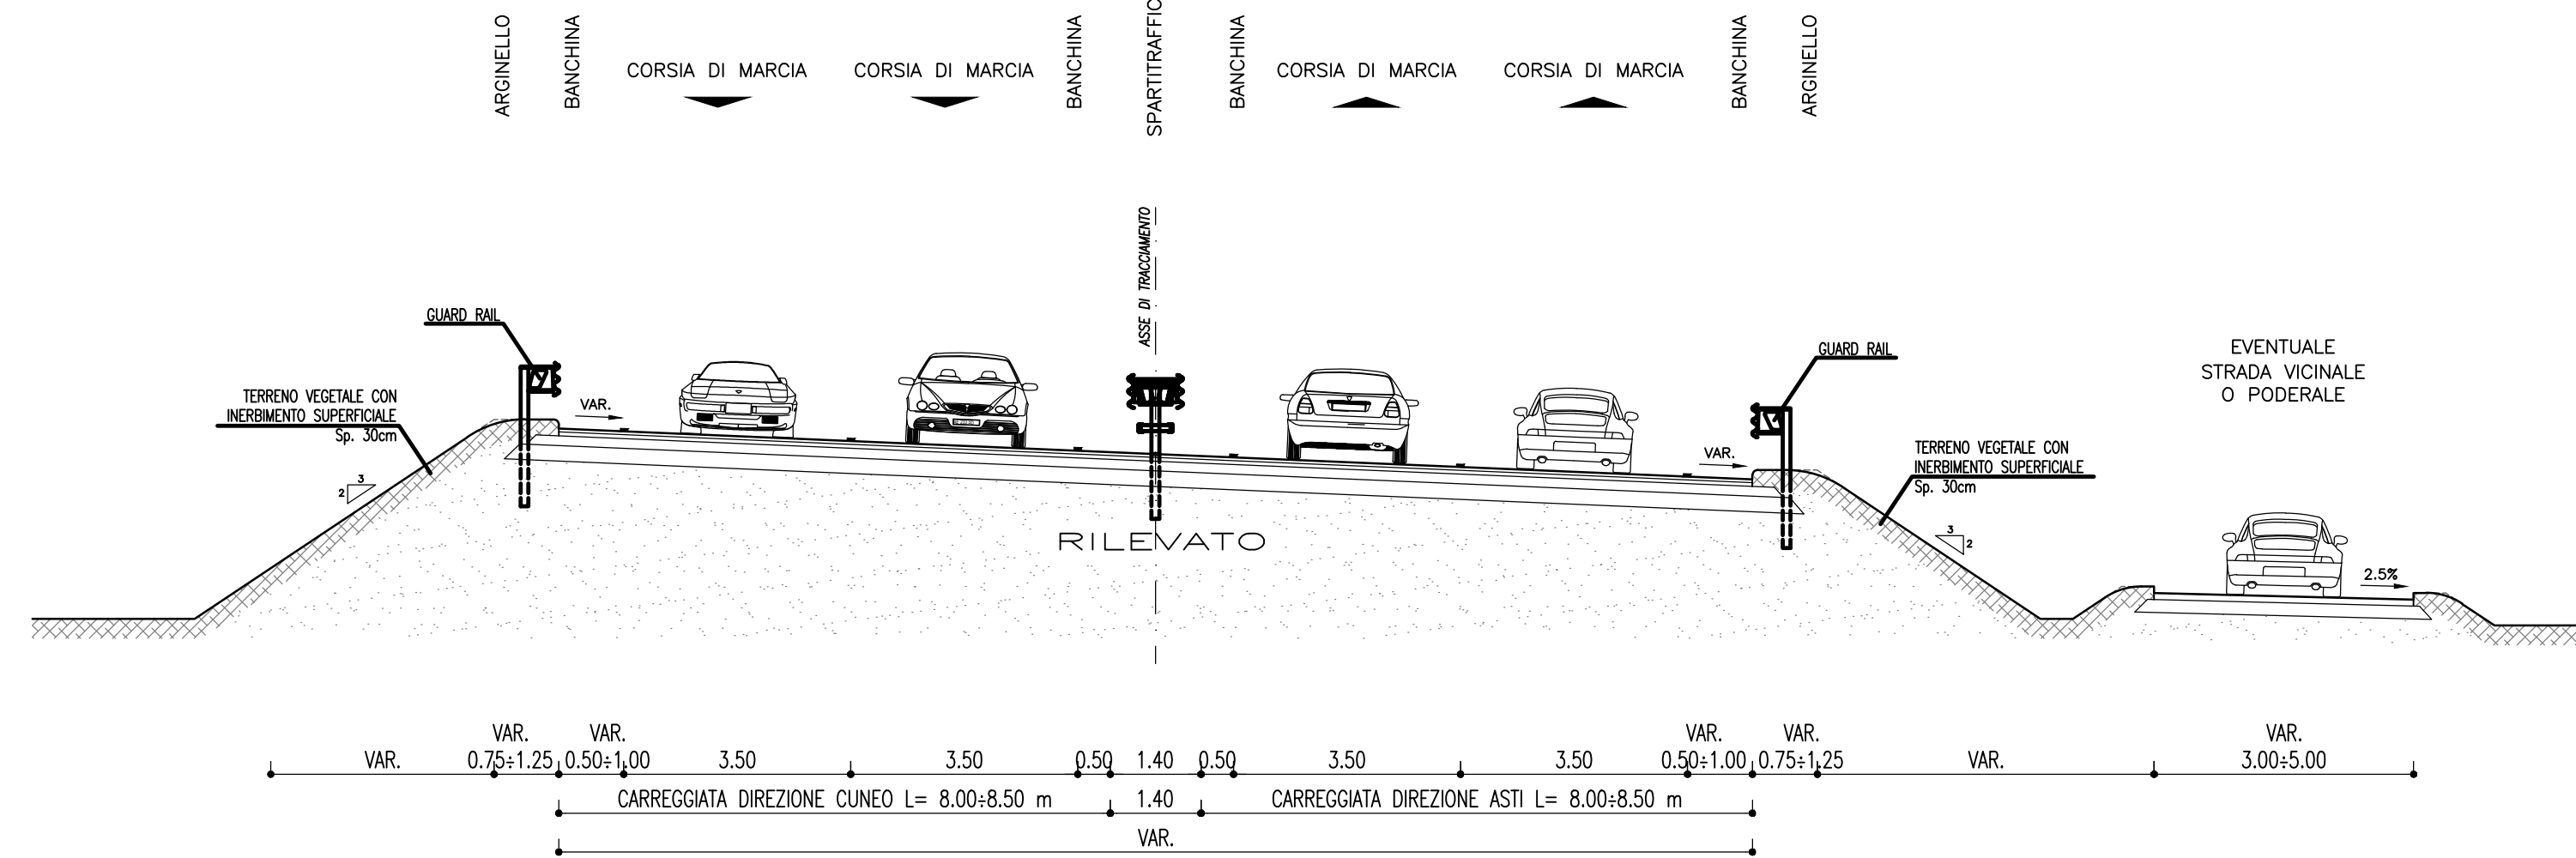


SEZIONI TIPO TANGENZIALE ESISTENTE IN RILEVATO CON CORSIE DI ACC/DEC

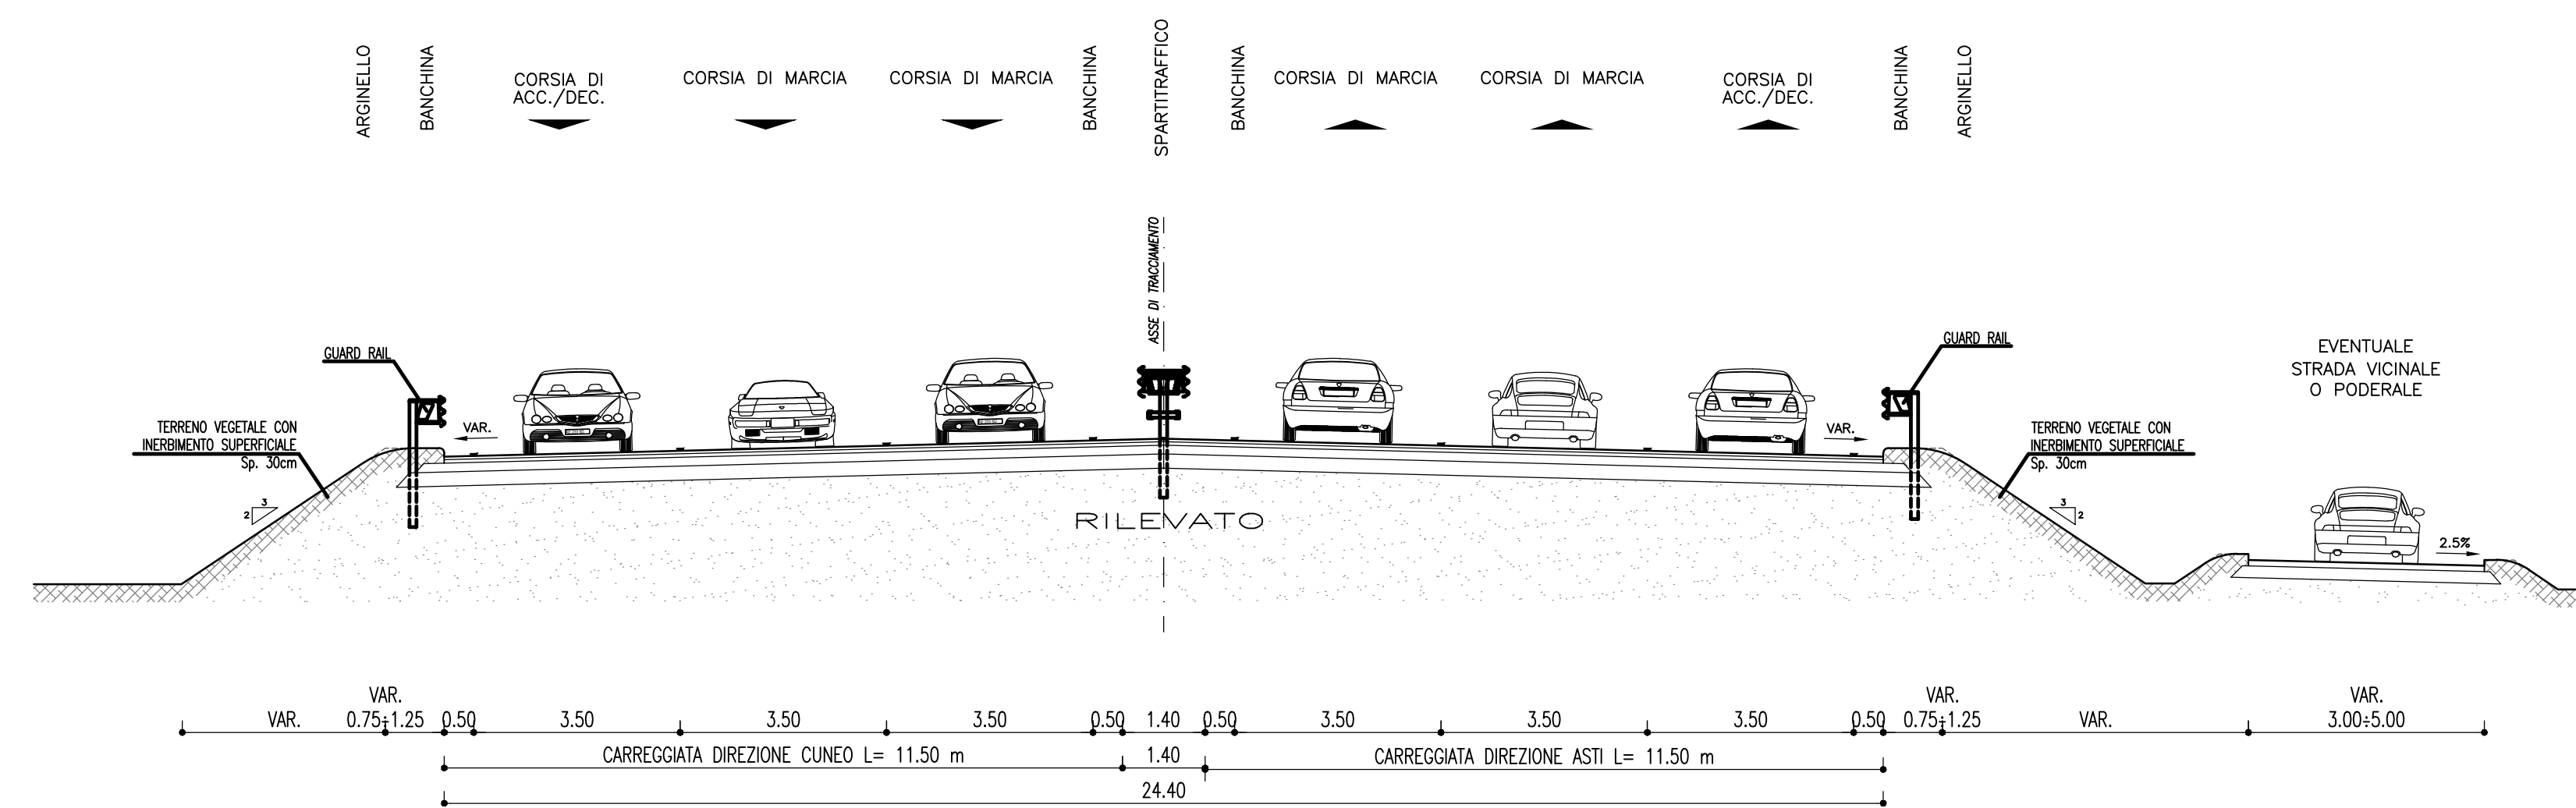


SEZIONI TIPO RAMI DI SVINCOLO ALBA NORD/EST  
RAMPA MONOSENSENTO IN RILEVATO

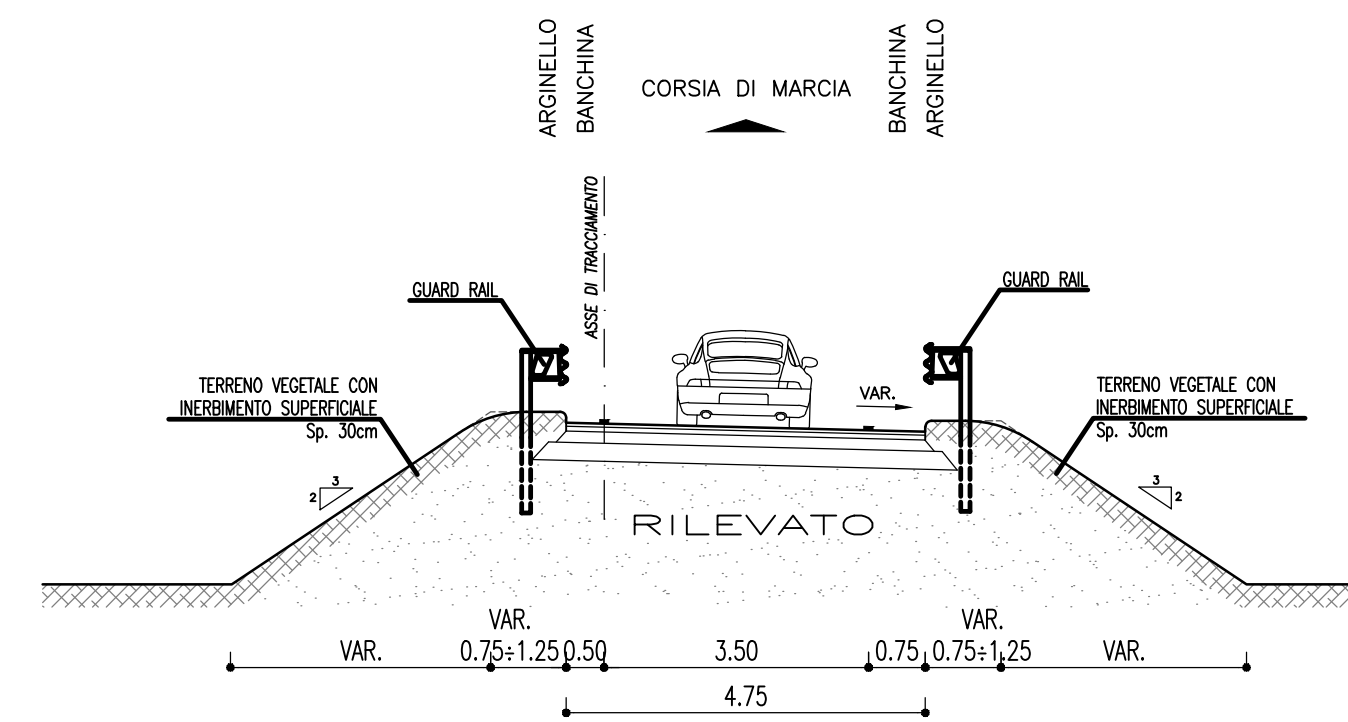


SEZIONI TIPO RAMI DI SVINCOLO ALBA NORD/EST  
RAMPA BISENSENTO IN RILEVATO

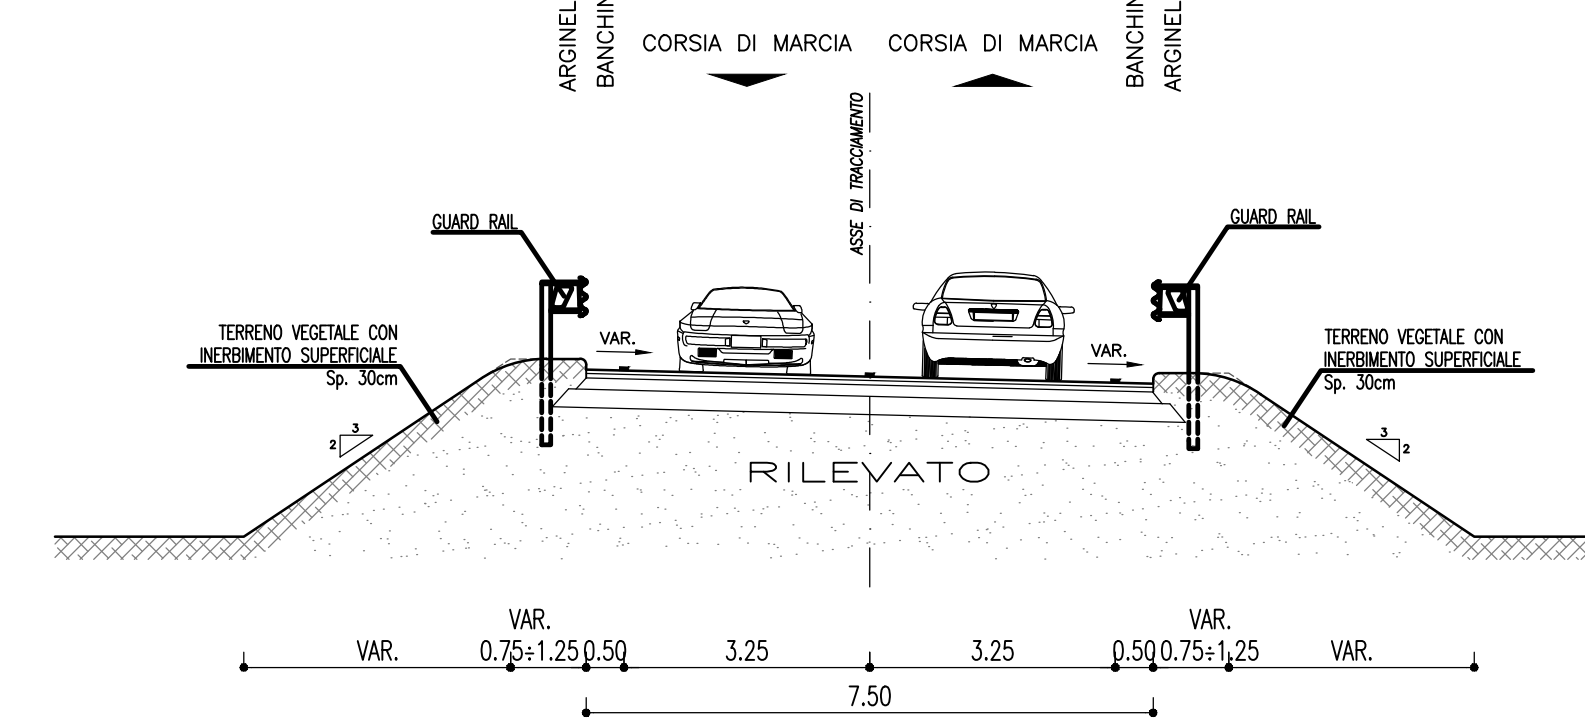


SEZIONI TIPO TANGENZIALE ESISTENTE  
SU VIADOTTO IN RETTIFILO

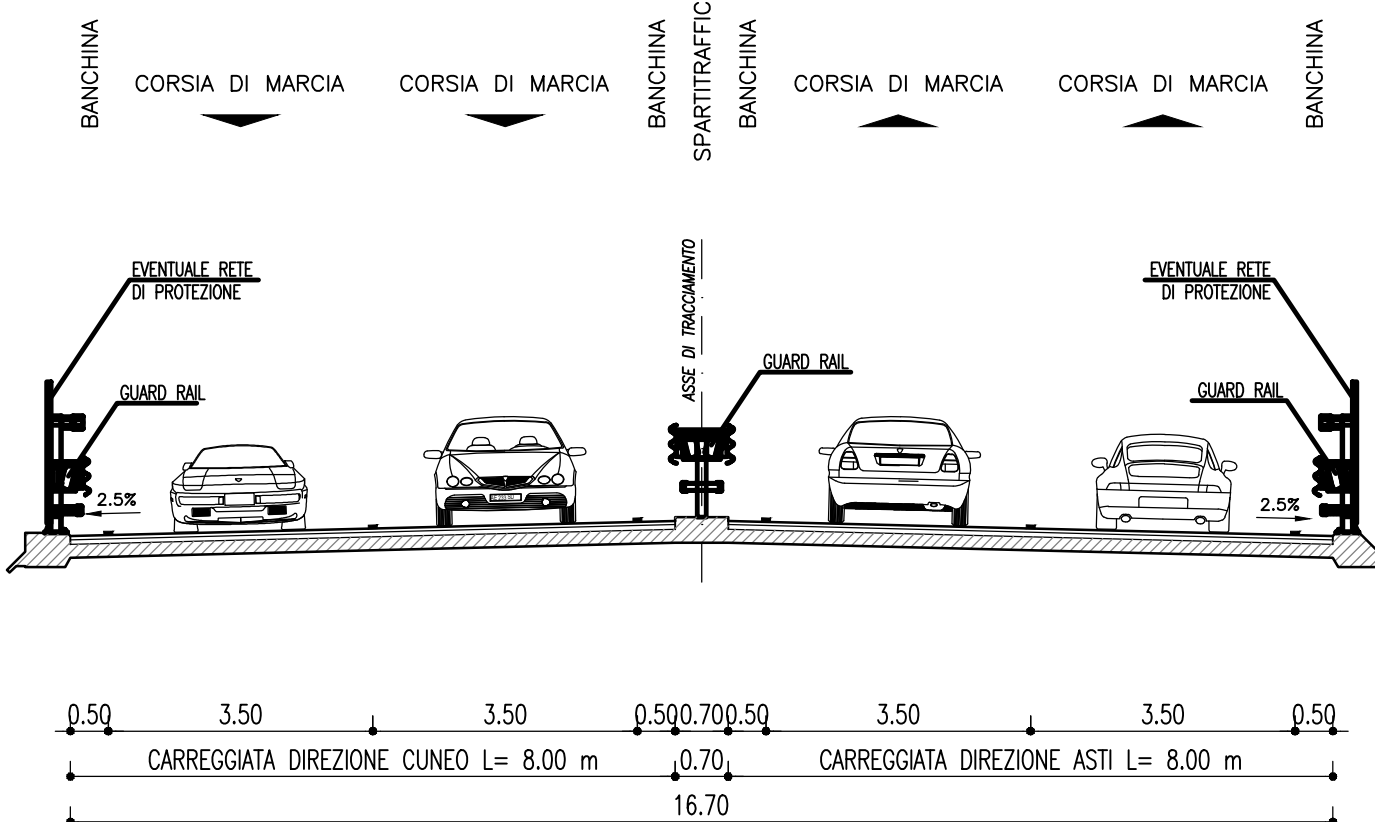


SEZIONI TIPO TANGENZIALE ESISTENTE  
SU VIADOTTO IN CURVA

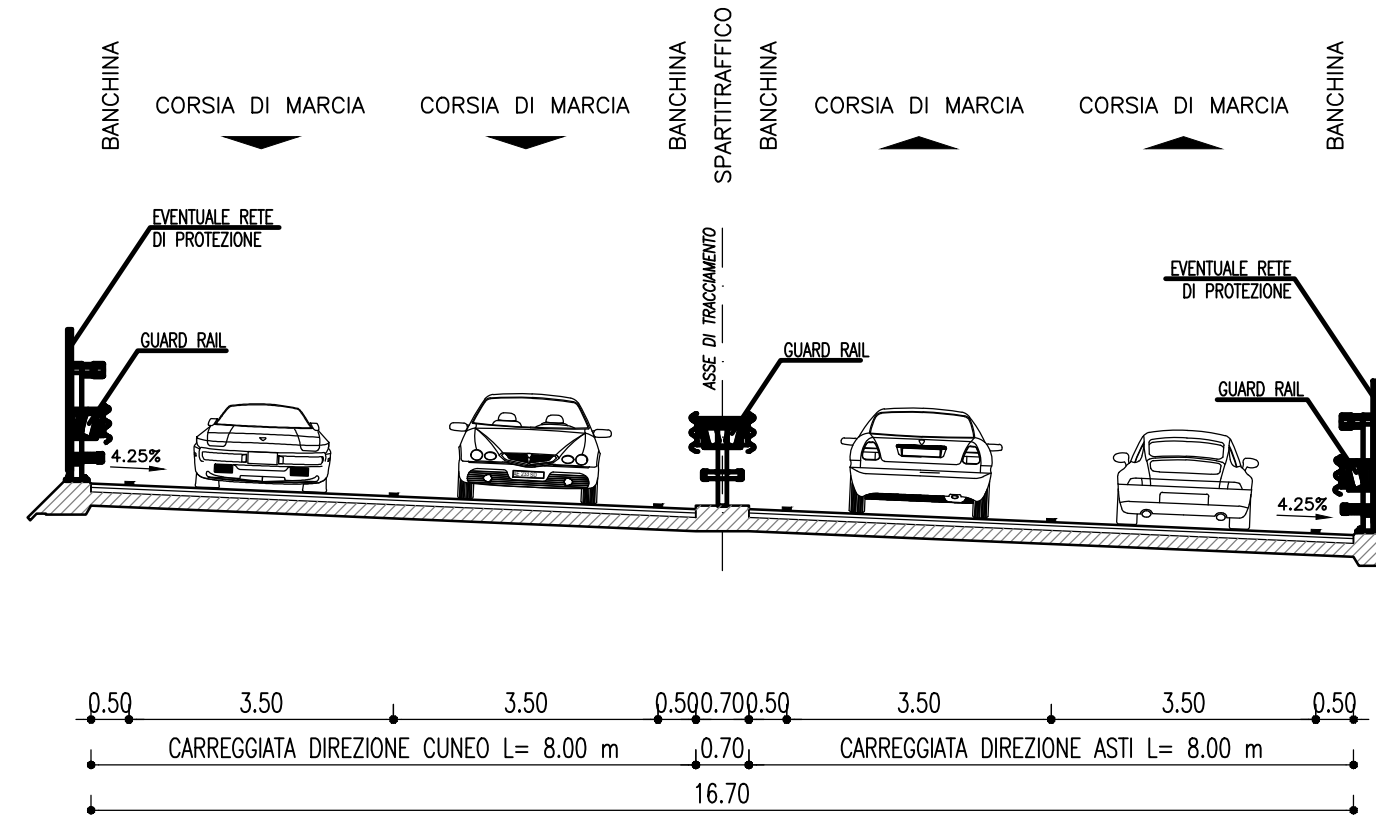

SEZIONI TIPO TANGENZIALE ESISTENTE SU VIADOTTO  
IN RETTIFILO CON CORSIE DI ACCELERAZIONE/DECELERAZIONE

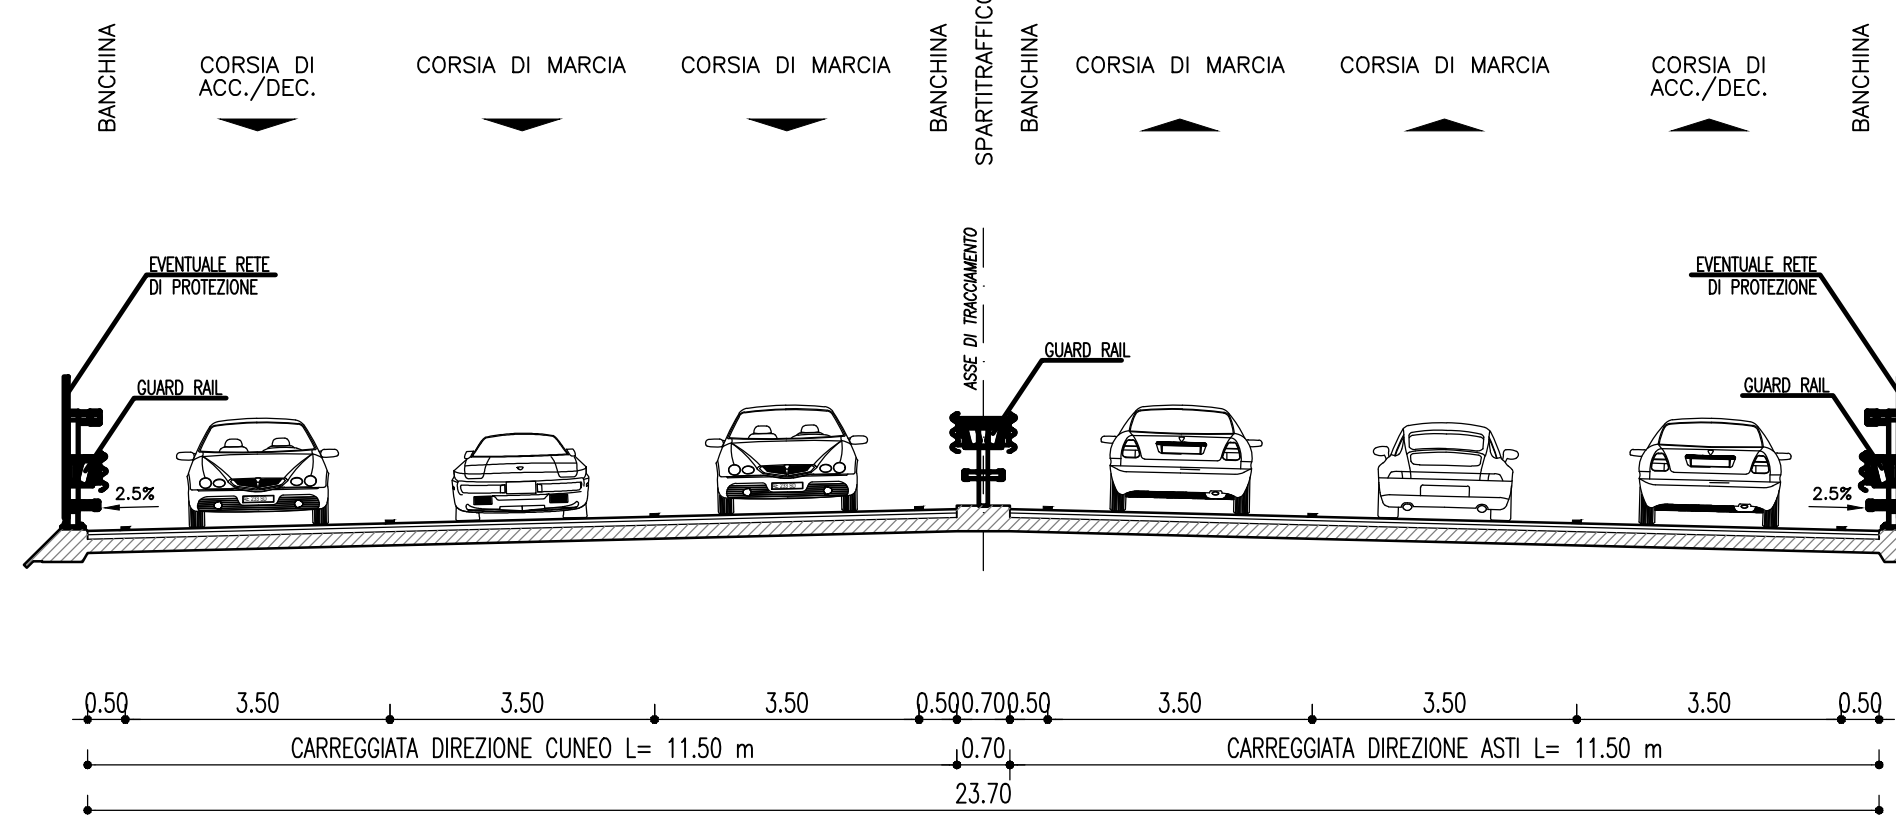

SEZIONI TIPO TANGENZIALE ESISTENTE SU VIADOTTO  
SVINCOLO ALBA CENTRO RAMPA MONOSENSENTO

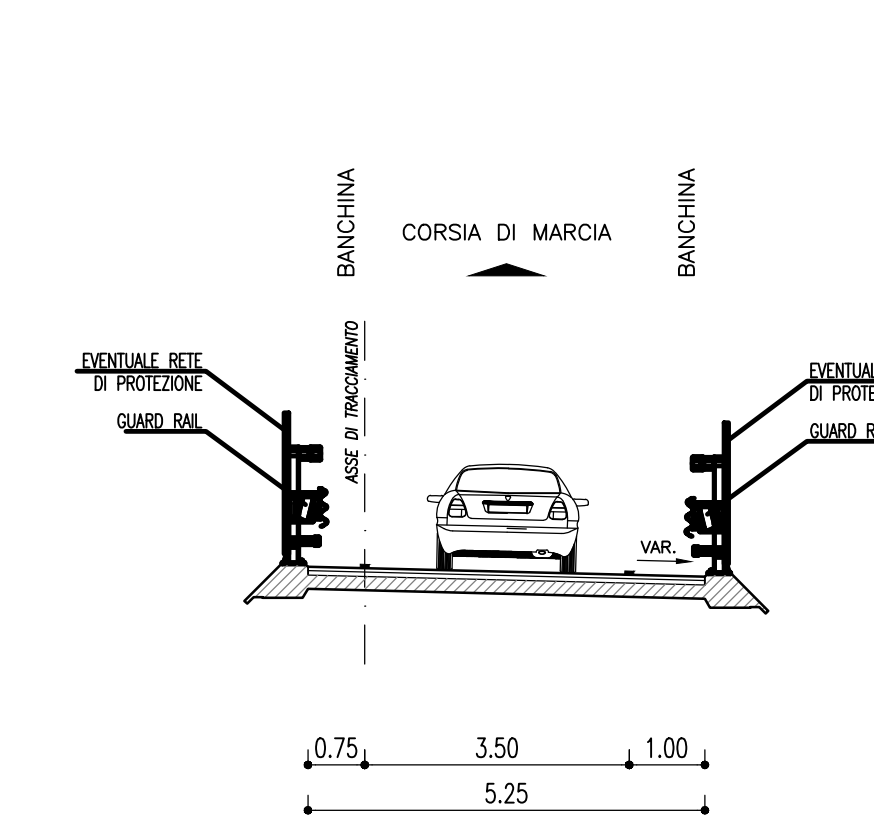

ADEGUAMENTO DELLA TANGENZIALE DI ALBA

PROGETTO DEFINITIVO

PROGETTO STRADALE

Sezioni tipo e particolari costruttivi

Sezioni tipo - stato di fatto

IMPRESA	PROGETTISTA	REGOLATORE ATTIVITA' SPECIALISTICHE	COMMITTENTE					
ITINERA	PROGER	PROGER	Autostrada Asti-Cuneo S.p.A. Insieme al consorzio S.A.C. (Società per Azioni) Via XX Settembre, 86/E 00187 Roma					
REV.	DATA	DESCRIZIONE	REDATTO	CONTR.	APPROV.	RESAME	DATA	SCALA
A	05-2021	EMISSIONE	Ing. Grandi	Ing. Ferrari	Ing. Spazzato	XXXX	MAGGIO 2021	1:100
							N. PROG.	
							03.04.01	
CODIFICA							WBS	
P018							030117A000	
RESPONSABILE DEL PROCEDIMENTO							VISTO DELLA COMMITTENTE	