



SCHEMA PLANIMETRICO CORSIA DI ENTRATA (IMMISSIONE)

scala 1:500

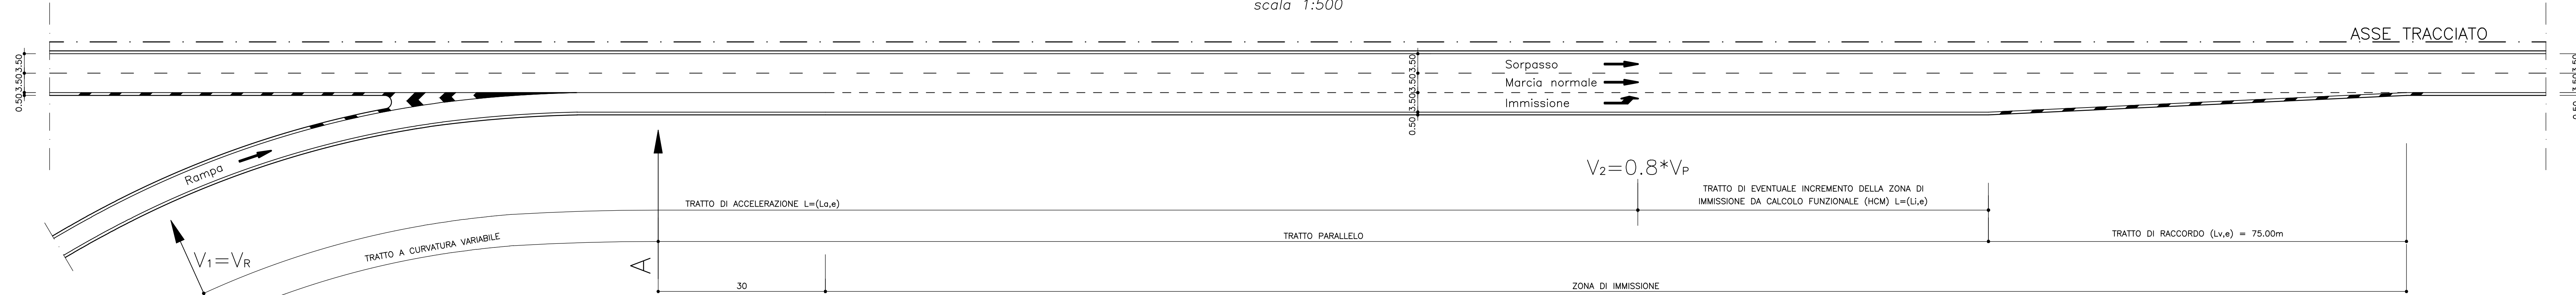


SCHEMA PLANIMETRICO CORSIA DI USCITA PARALLELA (DIVERSIONE)

scala 1:500

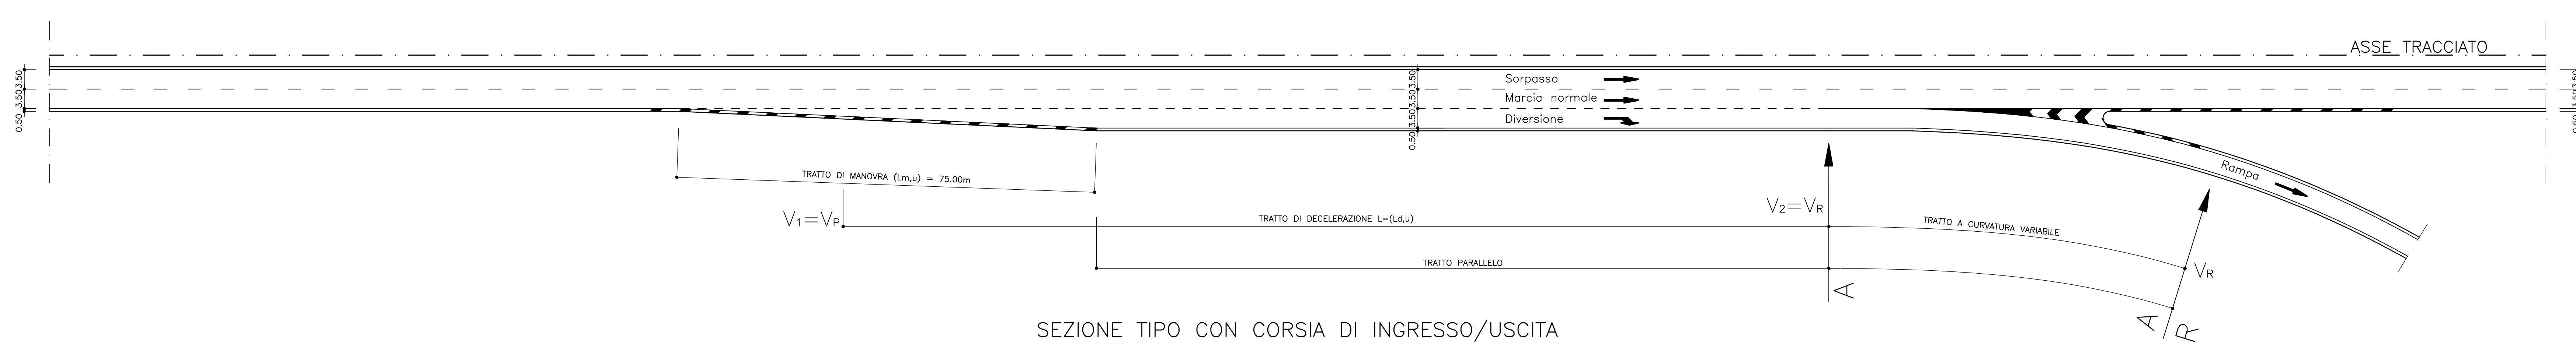


SEZIONE TIPO CON CORSIA DI INGRESSO/USCITA

scala 1:100

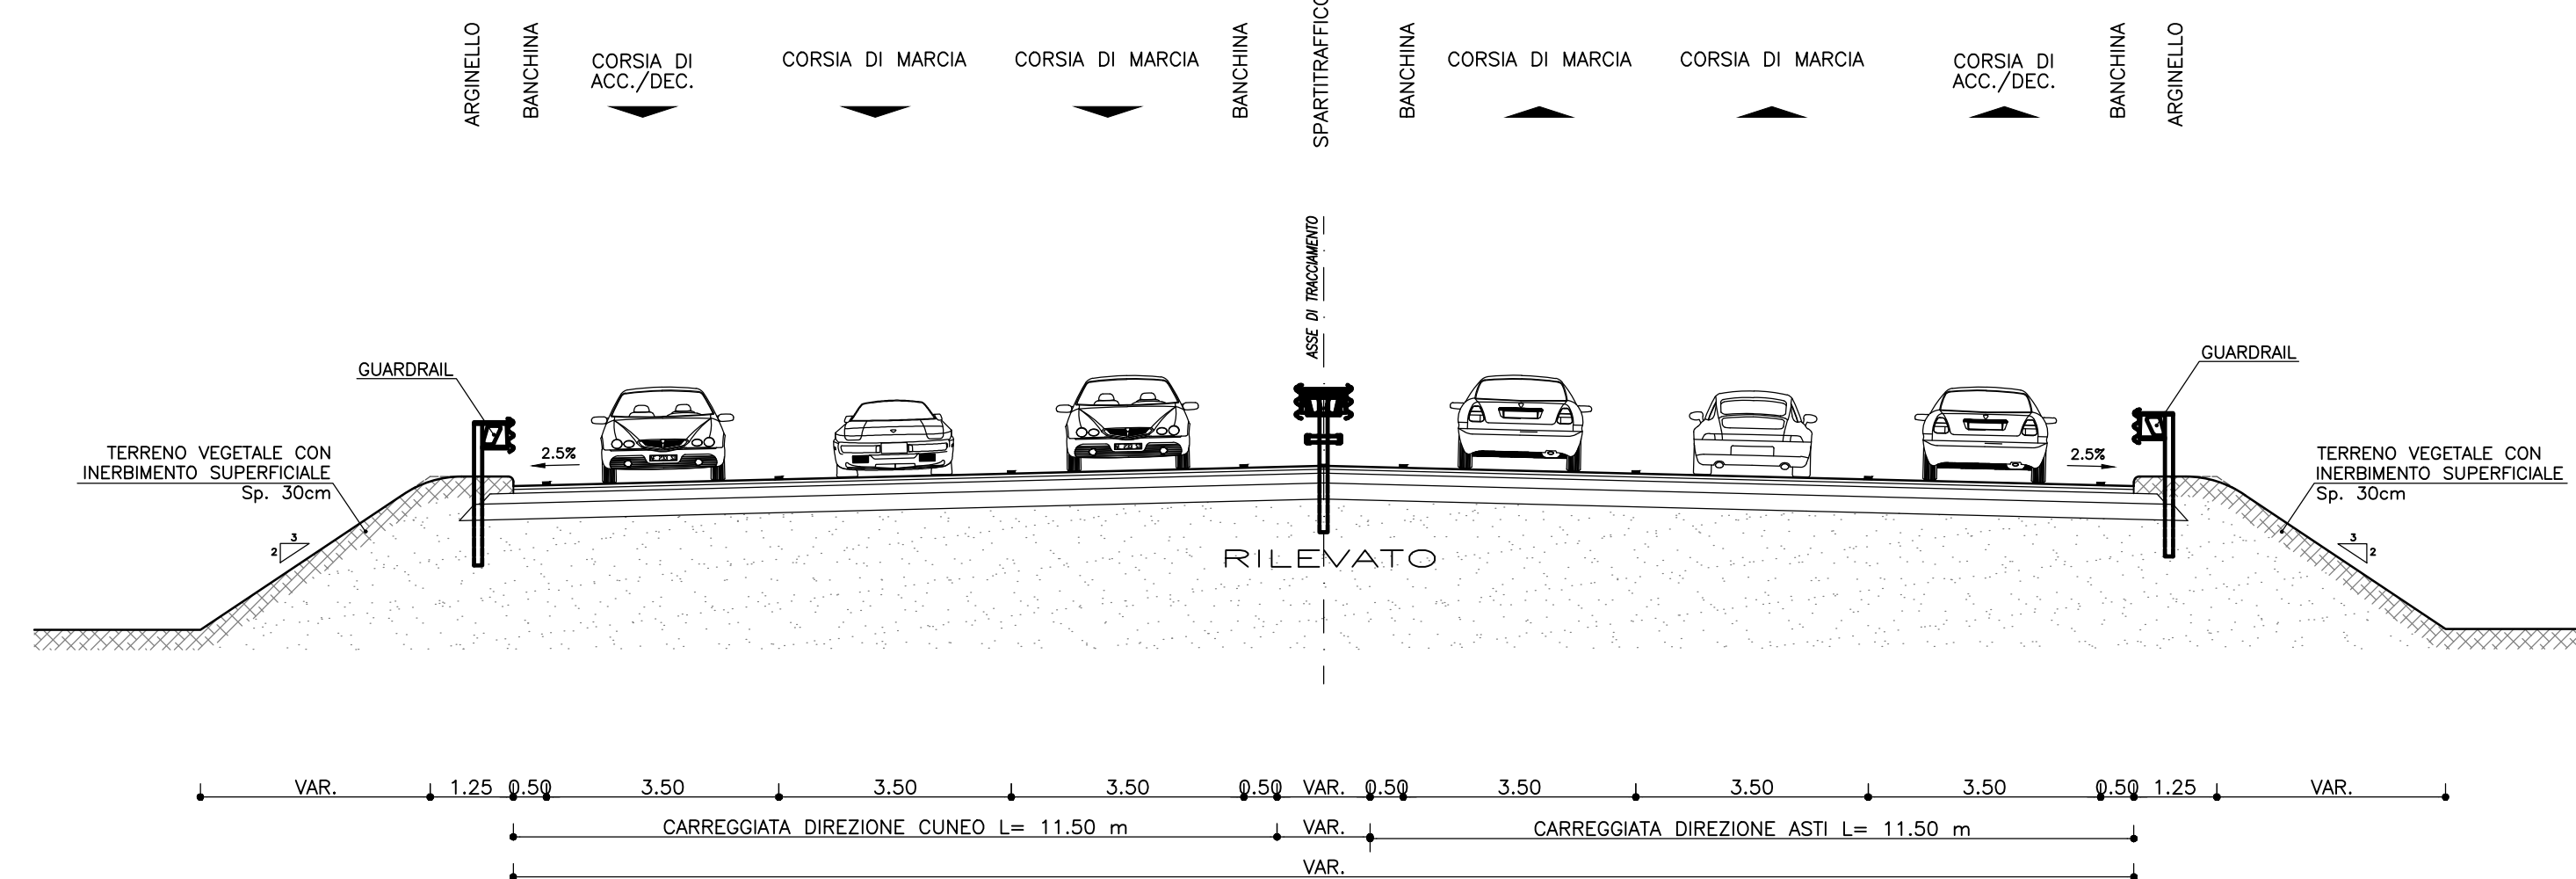


STRALCIO PLANIMETRICO PIAZZOLA DI SOSTA

scala 1:500

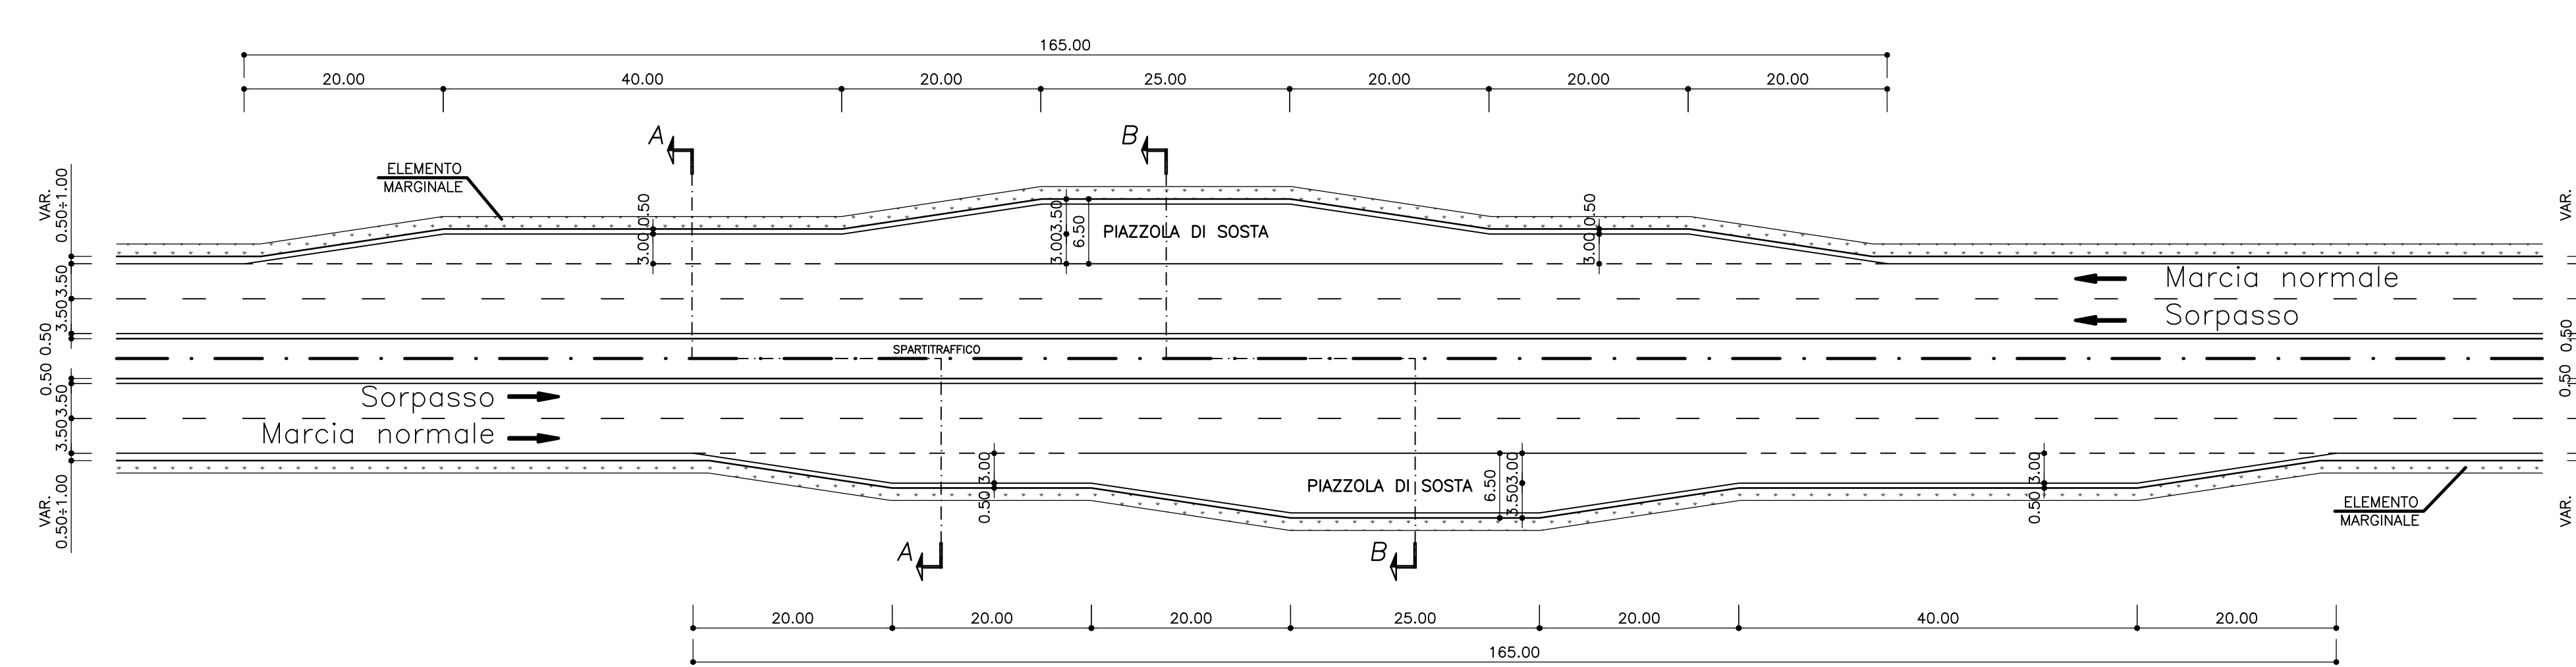


SEZIONE TIPO PIAZZOLA DI SOSTA SEZIONE A-A

scala 1:100

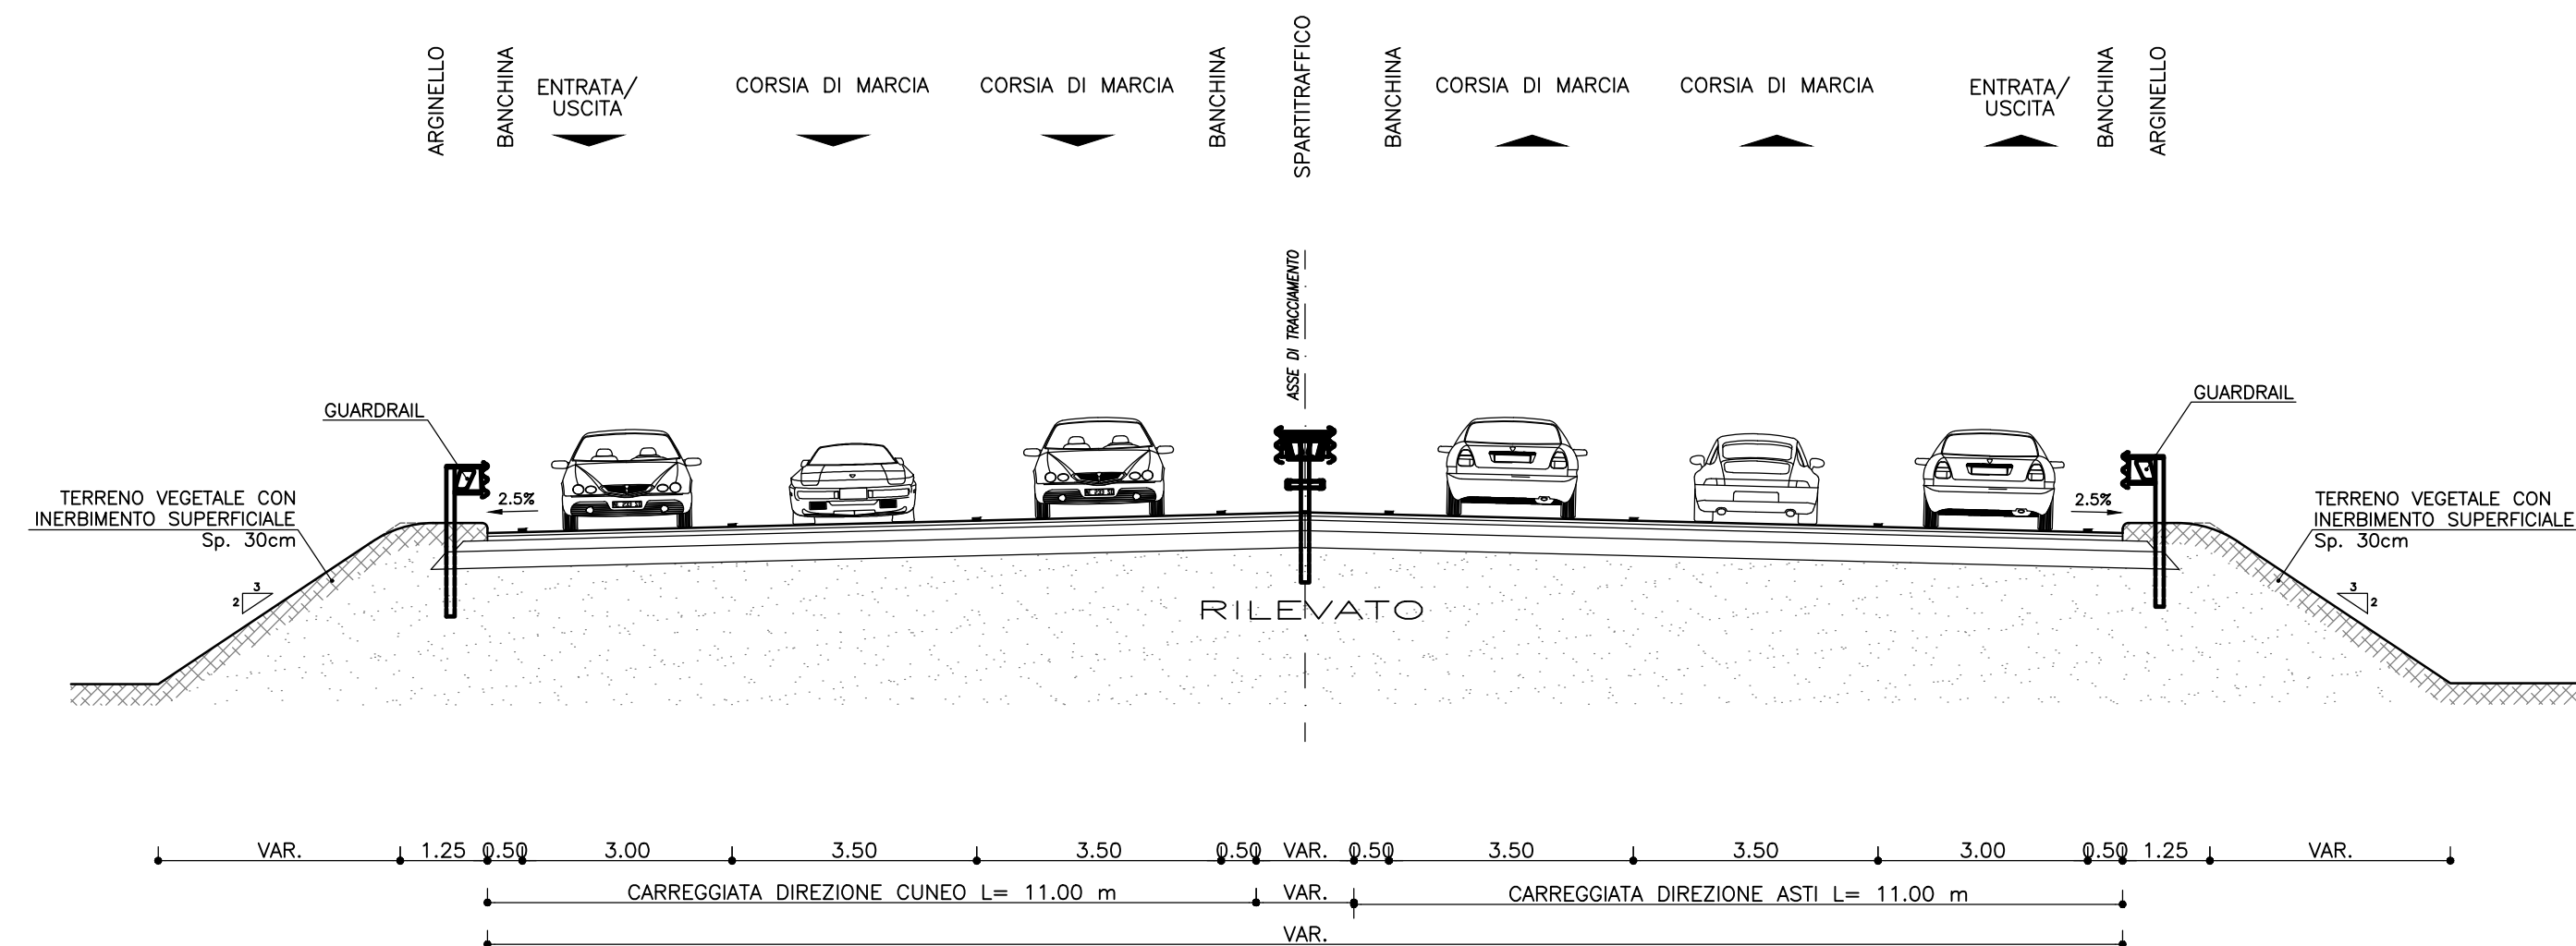

SEZIONE TIPO PIAZZOLA DI SOSTA SEZIONE B-B

scala 1:100

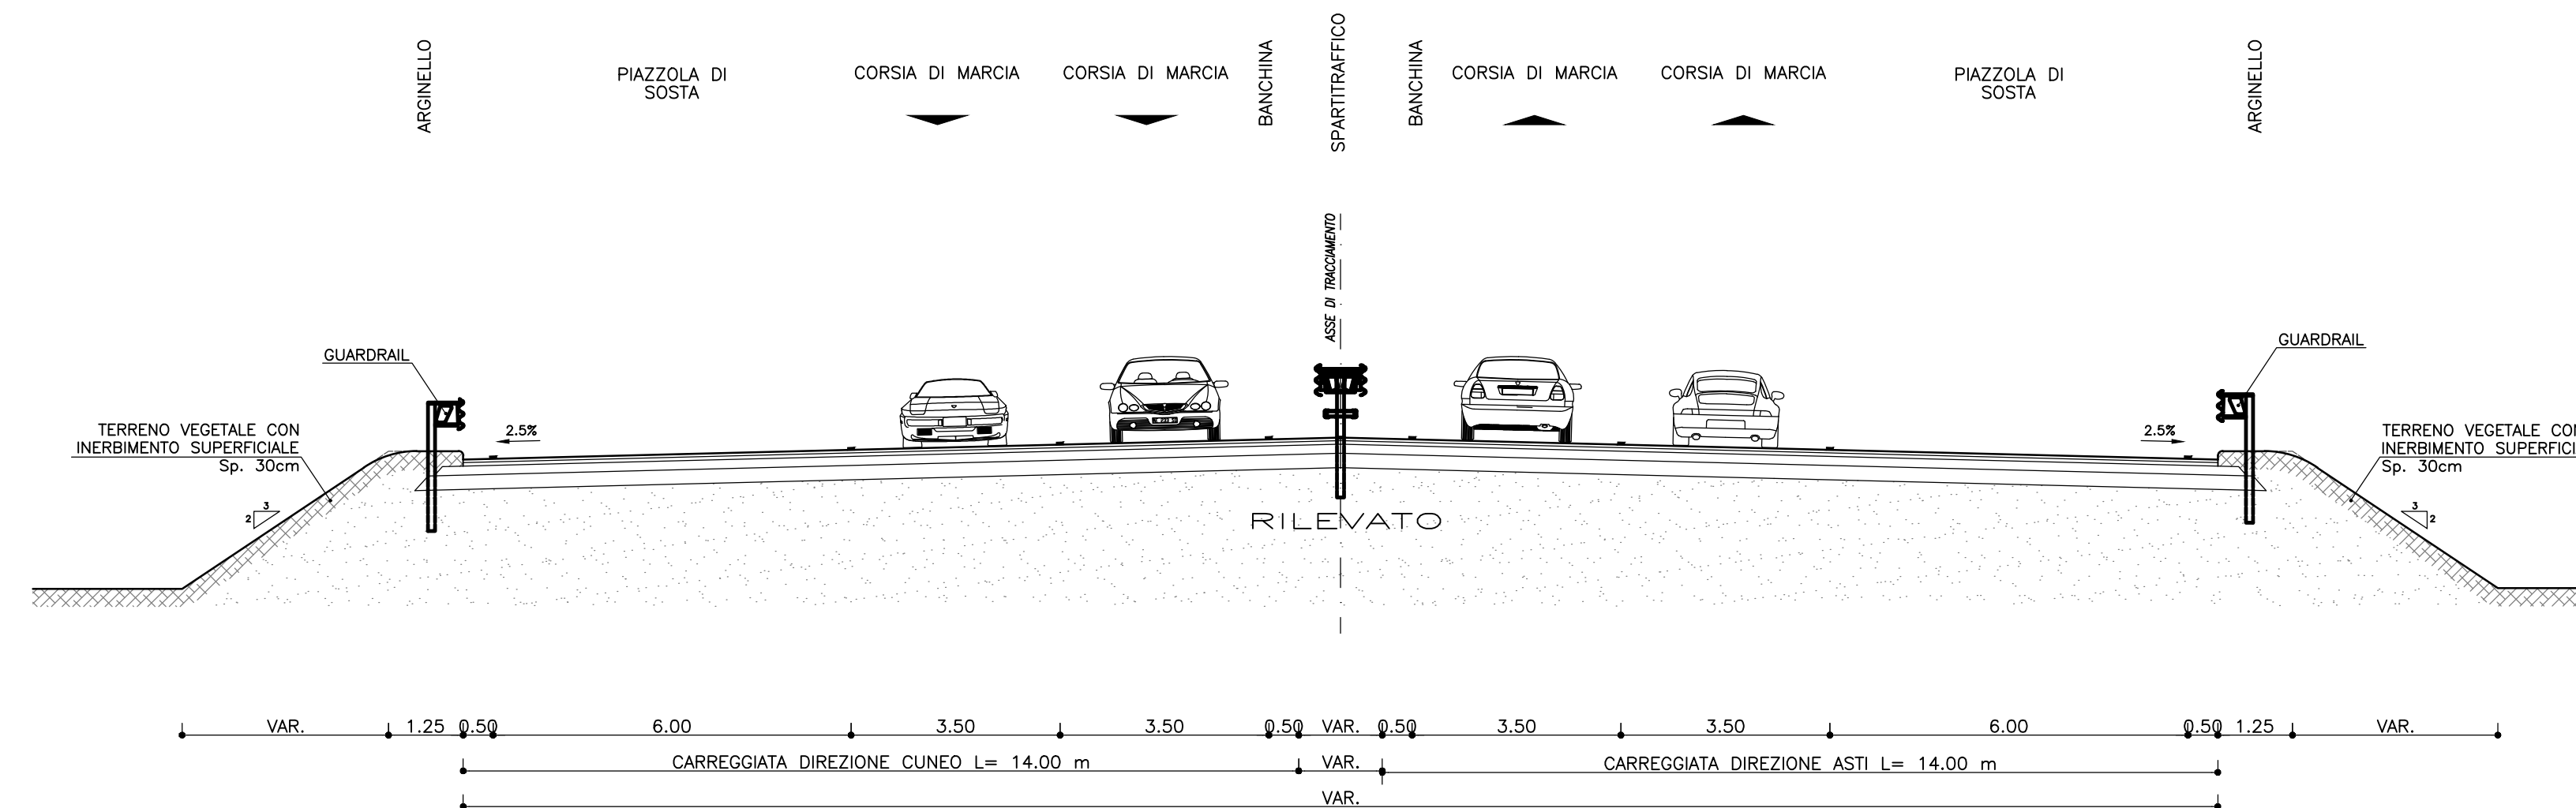

ADEGUAMENTO DELLA TANGENZIALE DI ALBA

PROGETTO DEFINITIVO

PROGETTO STRADALE

Sezioni tipo e particolari costruttivi

Sezioni tipo - interventi di adeguamento funzionale - Tavola 3

IMPRESA	PROGETTISTA	REGISTRATORE ATTIVITÀ SPECIALISTICA	COMITENTE					
ITINERA	PROGER	PROGER	Autostrade Asti-Cuneo S.p.A. Divisione e Coordinamento S.A.C. (ex Strada Asti) Via XX Settembre, 86/E 00187 Roma					
REV.	DATA	DESCRIZIONE	REDATTO	CONTR.	APPROV.	RIESAME	DATA	SCALA
A	05-2021	EMMISSIONE	Ing. Grandi	Ing. Ferraro	Ing. Spazzoli	XXXX	MAGGIO 2021	Vorlie
							N. PROGR.	03.04.04
CODIFICA							PROGETTO	03
							03	04
							04	04
							04	04
							04	04
RESPONSABILE DEL PROCEDIMENTO							VISTO DELLA COMMITTENTE	