## NOTE GENERALI

### BARRIERE E RETI DI PROGETTO

- BARRIERA METALLICA CLASSE "H2 W3" DA BORDO LATERALE
- BARRIERA METALLICA CLASSE "H2 W3" DA BORDO LATERALE
- BARRIERA METALLICA CLASSE "H2" DA BORDO PONTE
- BARRIERA METALLICA CLASSE "H2" DA BORDO PONTE
- BARRIERA METALLICA CLASSE "H4" DA BORDO PONTE
- BARRIERA METALLICA CLASSE "H2" DA SPARTITRAFFICO
- BARRIERA BI C.A. CLASSE "H4" DA BORDO PONTE
- BARRIERA "H4" INTEGRATA A BARRIERA ACUSTICA
- BARRIERA ESISTENTE
- BARRIERA METALLICA NON OGGETTO DI INTERVENTO
- PARAPETTO IN ACCIAIO
- ATTENUATORE D'URTO CLASSE 80 REDIRETTIVO
- ATTENUATORE D'URTO CLASSE 80 REDIRETTIVO
- Barriera H4 Bordo Ponte e passante in C.A. o corrente di protezione, integrata per a 4,5 m
- TERMINALE DI AVVIO
- TERMINALE DI FINE
- RETE METALLICA DI PROTEZIONE

### LEGENDA

- Xx — Riferimenti alle modalità di installazione
- SP — Barriera spartitraffico spartitraffico bidirezionale
- BP — Barriera metallica su bordo opera
- BL — Barriera metallica su bordo laterale
- TR — Zone di transizione
- SCHEMA DI INSTALLAZIONE
- DETTAGLIO DI INSTALLAZIONE
- Limite di intervento

### QUADRO DI UNIONE

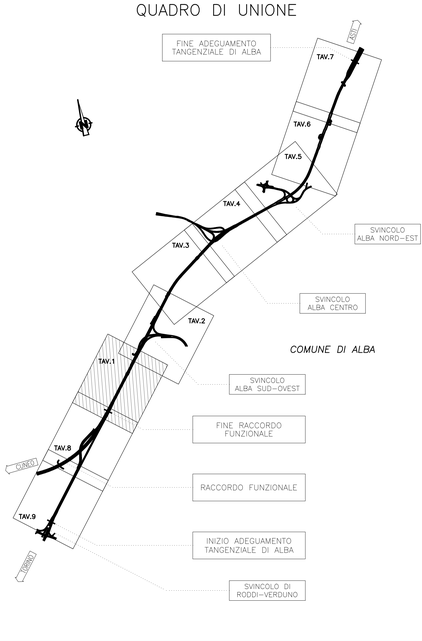


Autostrada Asti-Cuneo

# ADEGUAMENTO DELLA TANGENZIALE DI ALBA

## PROGETTO DEFINITIVO

## PROGETTO STRADALE

03.05 - Barriere di sicurezza

Planimetria - Tavola 1

| IMPRESA | PROGETTISTA | INTEGRATORE ATTIVITA' SPECIALISTICHE | COMMITTENTE |
|---|---|---|---|
| ITINERA | PROGER | Dott. Ing. Salvatore Squazzo<br>Albo degli Ingegneri<br>provincia di Cuneo n. 1031<br>PROGER | Autostrada Asti-Cuneo S.p.A.<br>Direzione e Coordinamento SALT p.A. (Gruppo ATIVA)<br>Via XX Settembre, 98/E<br>00187 Roma |

| REV. | DATA | DESCRIZIONE | REDATTO | CONTR. | APPROV. | RIESAME |
|---|---|---|---|---|---|---|
| A | 05-2021 | EMISSIONE | Ing. Grandi | Ing. Ferrari | Ing. Squazzo | XXXX |

DATA: MAGGIO 2021 — SCALA: 1:1000

N. PROGR.: 03.05.04

CODIFICA

| PROGETTO | LIV | DOCUMENTO | | REV |
|---|---|---|---|---|
| P018 | D | B0S | PL 001 | A |

WBS: A31ITA0000

CUP: G64E20002060005

| RESPONSABILE DEL PROCEDIMENTO | VISTO DELLA COMMITTENTE |
|---|---|
| | |


Il presente documento non potrà essere copiato, riprodotto o altrimenti pubblicato, in tutto od in parte, senza il consenso scritto dell' Autostrada ATIV. - CUNEO S.p.A. Ogni utilizzo non autorizzato sarà perseguito a norma di legge.

This document may not be copied, reproduced or published, either in part or as its entirety, without the written permission of Autostrada ATIV. - CUNEO S.p.A. Unauthorized use will be pursued by law.