


QUADRO DI UNIONE

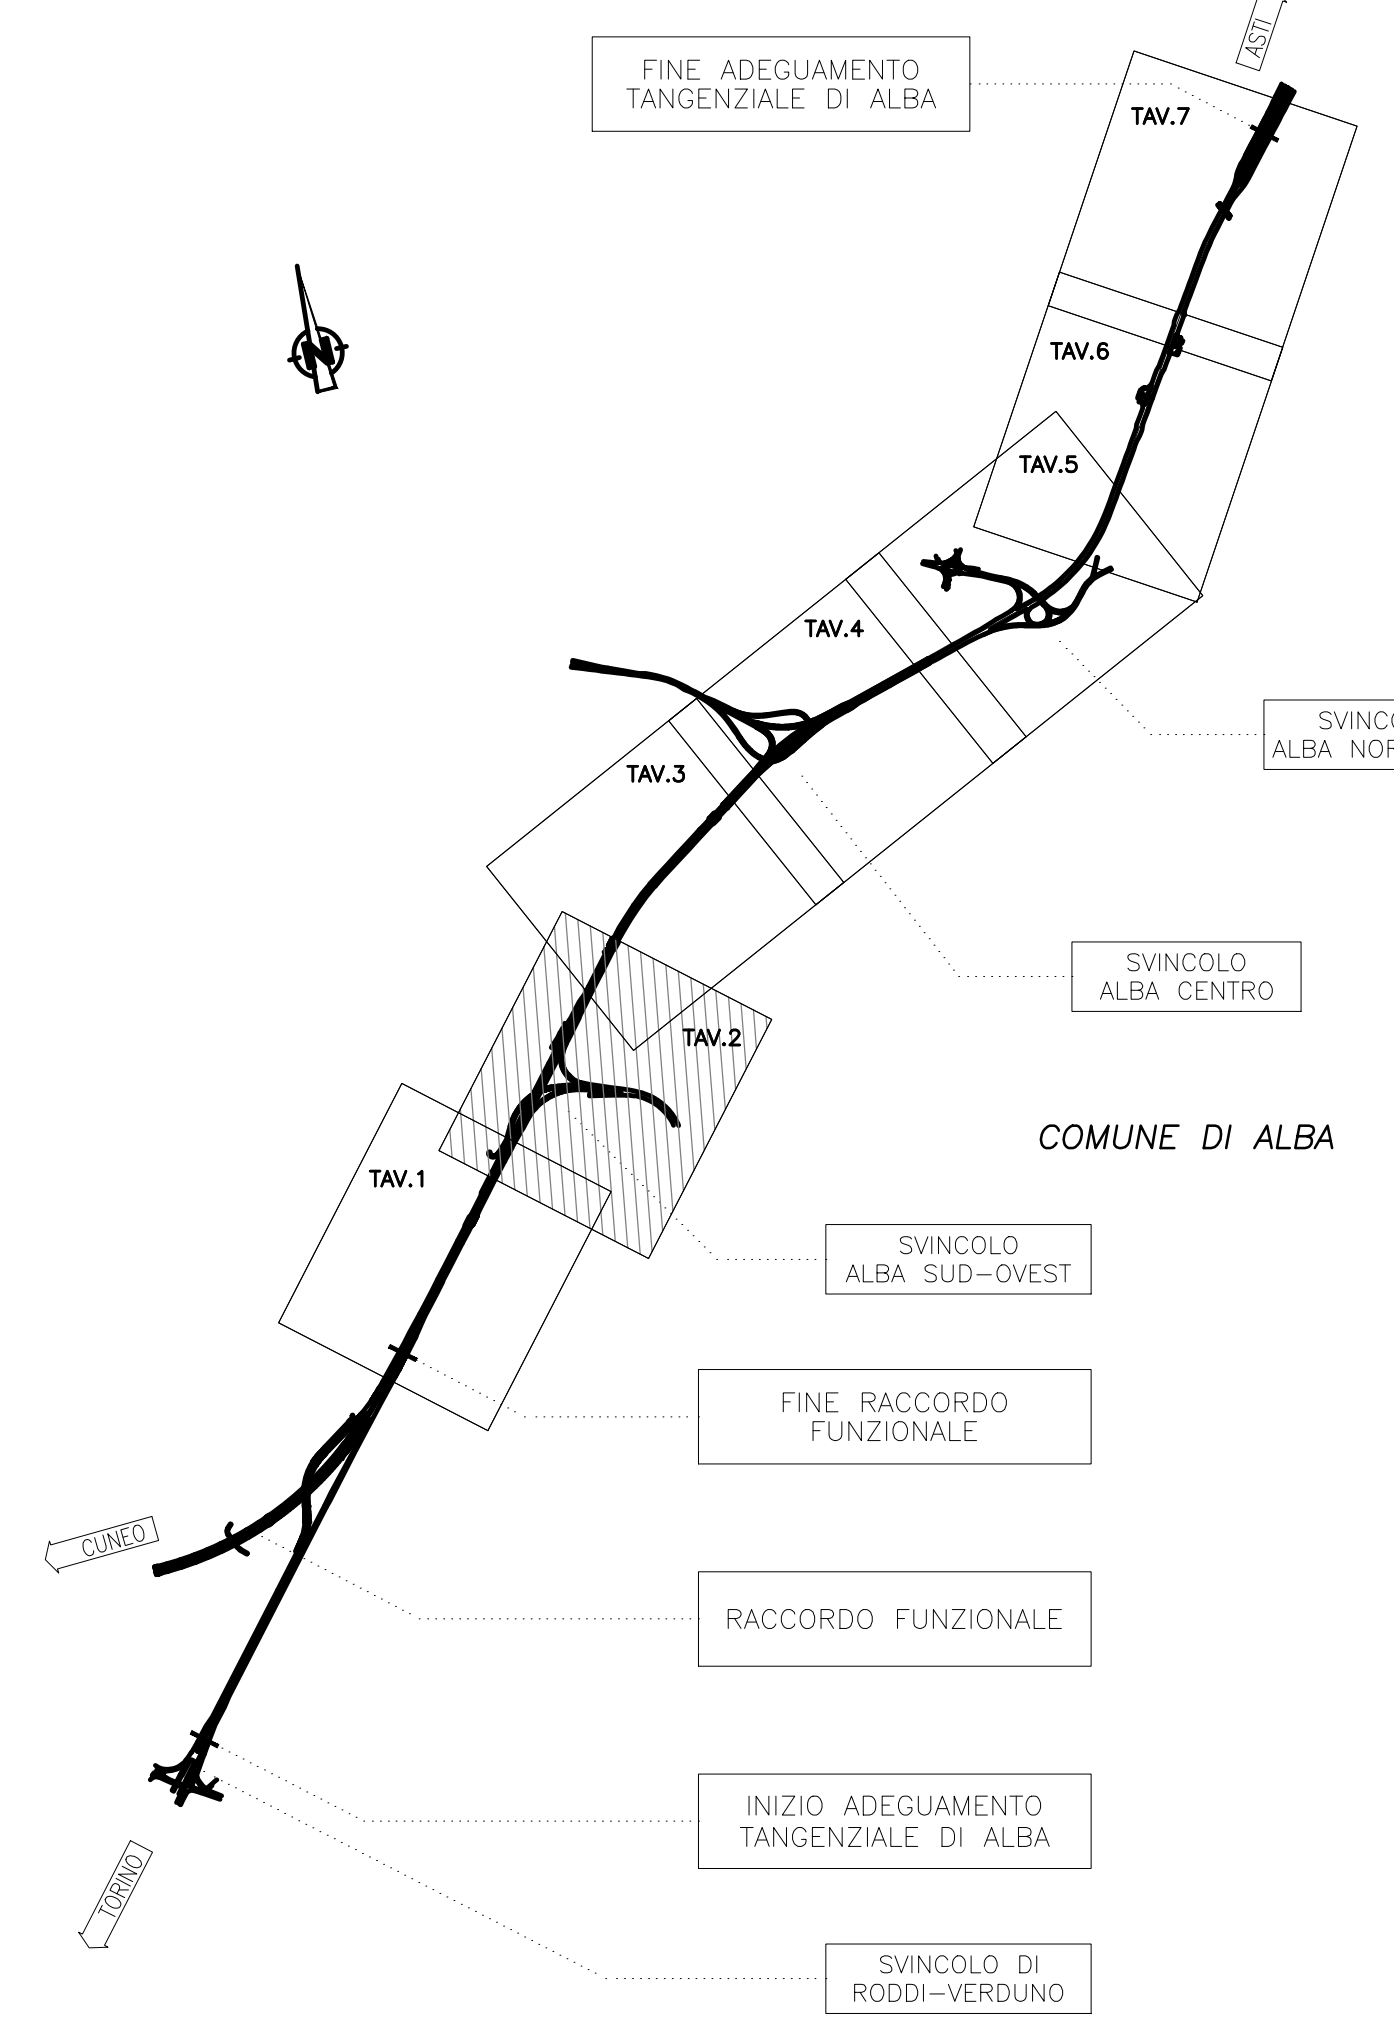

ADEGUAMENTO DELLA TANGENZIALE DI ALBA

PROGETTO DEFINITIVO

03 - PROGETTO STRADALE

03.06 - Segnaletica

Planimetria - Tavola 2

IMPRESA	PROGETTISTA	INTEGRATORE ATTIVITA' SPECIALISTICHE	COMMITTENTE					
ITINERA	PROGER	PROGER	Autostrada Asti-Cuneo S.p.A. Divisione e Coordinamento S.C.A. di Torino (ATA) Via XX Settembre, 84/E 00187 Roma					
REV.	DATA	DESCRIZIONE	REDATTO	CONTR.	APPROV.	RIESAME	DATA	SCALA
A	05-2021	EMISSIONE	Ing. Grandi	Ing. Ferraro	Ing. Spazzoli	XXXX	MAGGIO 2021	1:1000
							N. PROGR.	
							03.06.02	
CODIFICA							MIS	
P0118							A3111A000	
RESPONSABILE DEL PROCEDIMENTO							VISTO DELLA COMMITTENTE	