## NOTE GENERALI

### QUADRO DI UNIONE

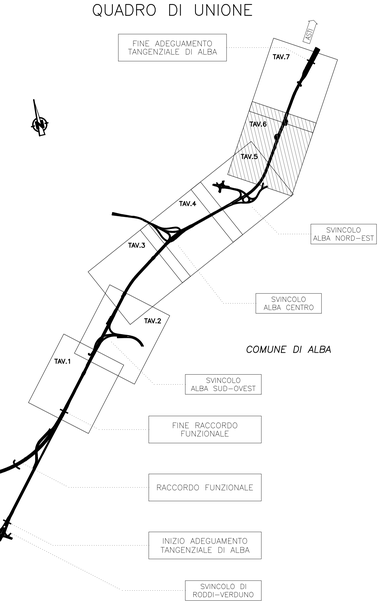


Autostrada Asti-Cuneo

ADEGUAMENTO DELLA TANGENZIALE DI ALBA

PROGETTO DEFINITIVO

03 - PROGETTO STRADALE

03.06 - Segnaletica

Planimetria - Tavola 6

| IMPRESA | PROGETTISTA | INTEGRATORE ATTIVITA' SPECIALISTICHE | COMMITTENTE |
|---|---|---|---|
| ITINERA | PROGER | Dott. Ing. Salvatore Squazzo Albo degli Ingegneri della provincia di Roma n. 9221 PROGER | Autostrada Asti-Cuneo S.p.A. Direzione e Coordinamento SALT p.A. (Reyen ATM) Via XX Settembre, 98/E 00187 Roma |

| REV. | DATA | DESCRIZIONE | REDATTO | CONTR. | APPROV. | RIESAME |
|---|---|---|---|---|---|---|
| A | 05-2021 | EMISSIONE | Ing. Grandi | Ing. Ferrari | Ing. Squazzo | XXXX |

DATA: MAGGIO 2021 | SCALA: 1:1000

N. PROGR.: 03.06.06

CODIFICA: PROGETTO P018 | LIV D | DOCUMENTO SOV PL 006 | REV A

WBS: A3 3 I T A 0 0 0

CUP: G64E20002060005

RESPONSABILE DEL PROCEDIMENTO

VISTO DELLA COMMITTENTE

Il presente documento non potrà essere copiato, riprodotto o utilizzato pubblicato, in tutto od in parte, senza il consenso scritto dell' Autostrada ATL - CUNEO S.p.A. Ogni utilizzo non autorizzato sarà perseguito a norma di legge.
This document may not be copied, reproduced or published, either in part or as its entirety, without the written permission of Autostrada ATL - CUNEO S.p.A. Unauthorized use will be prosecuted by law.

MOD-COP_ver.0 Rif. IST-01.1-01