PARTICOLARE DELLO SCARICO E DISCENDERIA
SU VIADOTTO
Scala 1:25

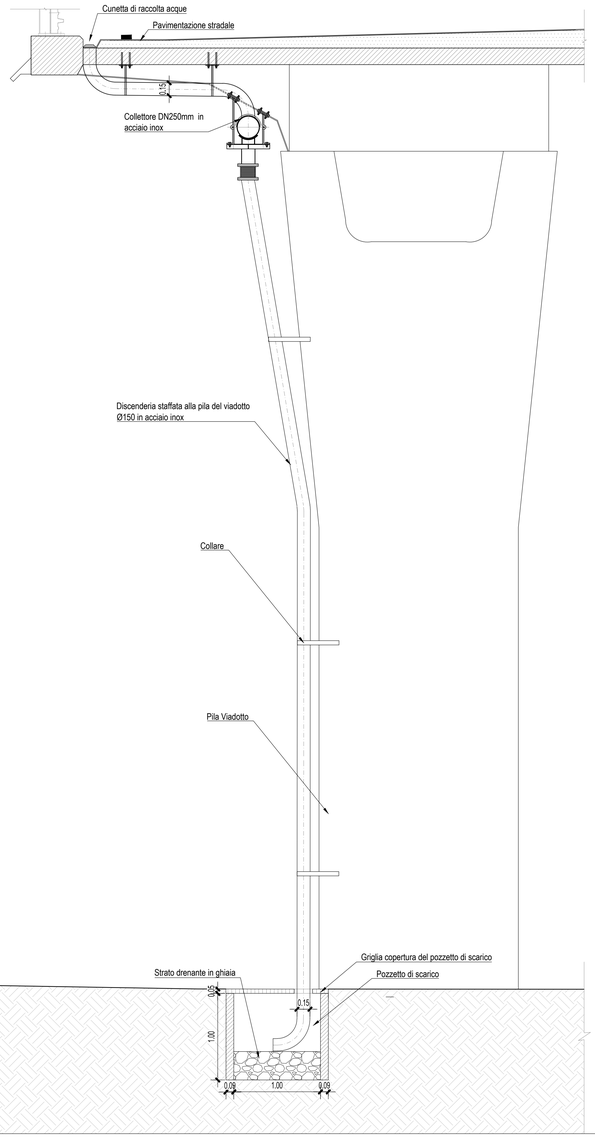

PARTICOLARE DELLO SCARICO E CUNETTA RACCOLTA
DELLE ACQUE SU VIADOTTO
Scala 1:10

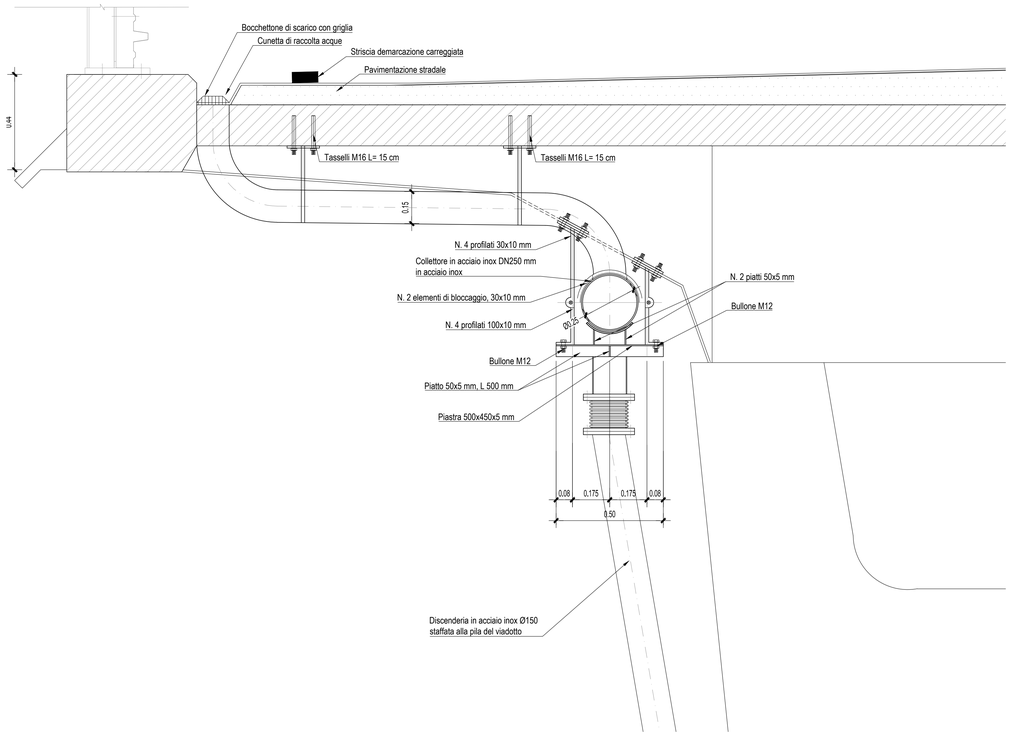

PARTICOLARE DELLO SCARICO DELLE ACQUE DI PIATTAFORMA IN
CORRISPONDENZA DELLA SPALLA DEL VIADOTTO
Scala 1:25

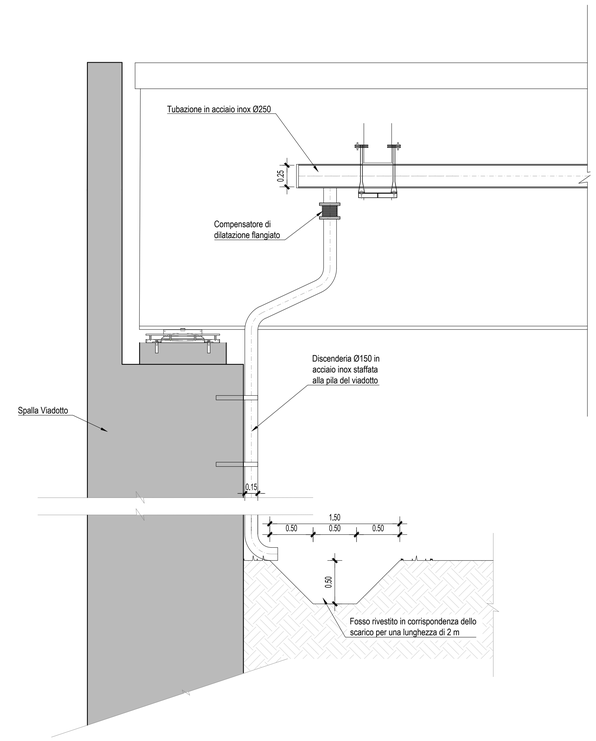

SCARICO DISCENDERIA IN FOSSO
Scala 1:25

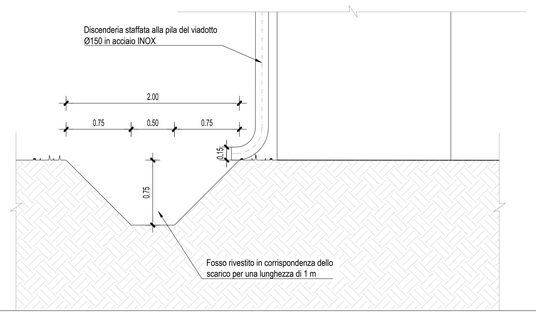

PARTICOLARE DELLO SCARICO E CUNETTA DI RACCOLTA
ACQUE PONTE DEL FIUME TANARO
Scala 1:10

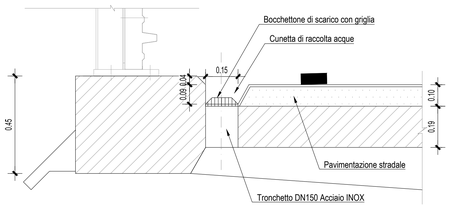

PLANIMETRIA DI PARTICOLARE DELLO SCARICO E
CUNETTA DI RACCOLTA ACQUE
Scala 1:10

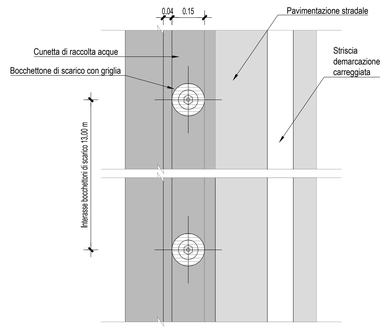

SCANSIONE DEGLI SCARICHI
Scala 1:20

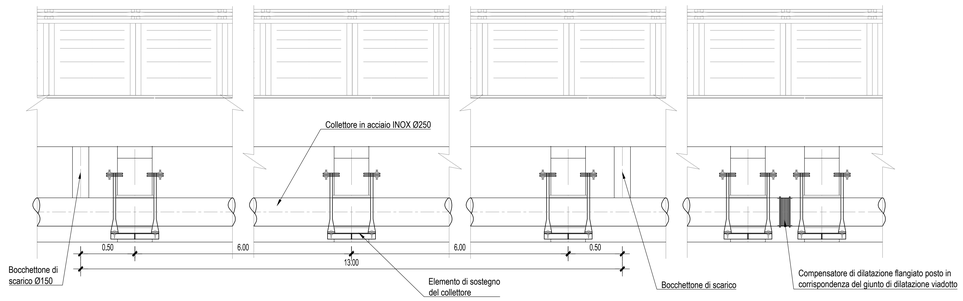

Autostrada Asti-Cuneo

ADEGUAMENTO DELLA TANGENZIALE DI ALBA

PROGETTO DEFINITIVO

04 - OPERE PER LA REGIMAZIONE ACQUE SUPERFICIALI

04.01 - Asse principale
Particolari costruttivi rete di drenaggio - Tavola 2

IMPRESA	PROGETTISTA	INTEGRATORE ATTIVITA' SPECIALISTICHE	COMMITTENTE
ITINERA	PROGER	Dott. Ing. Salvatore Spanò Albo degli Ingegneri provincia di Salerno n. 5021 PROGER	Autostrada Asti-Cuneo S.p.A. Direzione e coordinamento SAL3 S.p.A. Gruppo ASTM Via XX Settembre, 98/E 00187 Roma

REV.	DATA	DESCRIZIONE	REDATTO	CONTR.	APPROV.	RIESAME	DATA	SCALA
A	05–2021	EMISSIONE	Albry	Tresso	Ing. Sguazzo	Ing. Sguazzo	MAGGIO 2021	–

N. PROGR. 04.01.03

CODIFICA — PROGETTO: P0 1 B — LIV.: D — DOCUMENTO: I D P P C 0 0 2 — REV: A

WBS: A 3 3 I T A 0 0 0 0

CUP: G 6 4 E 2 0 0 0 2 0 6 0 0 0 5

RESPONSABILE DEL PROCEDIMENTO

VISTO DELLA COMMITTENTE

Il presente documento non potrà essere copiato, riprodotto o divulgato parzialmente, in tutto od in parte, senza il consenso scritto dell'Autostrada dei Fiori – CAMS S.p.A. l'ogni utilizzo non autorizzato sarà perseguito a norma di legge.
This document may not be copied, reproduced or published, either in part or in its entirety, without the written permission of Autostrada dei Fiori – CAMS S.p.A. Unauthorized use will be persecuted by law.

MOD–COP_ver.0 Rif. IST–01.1–01