Canale RIDDONE - PIANTA scala 1:100

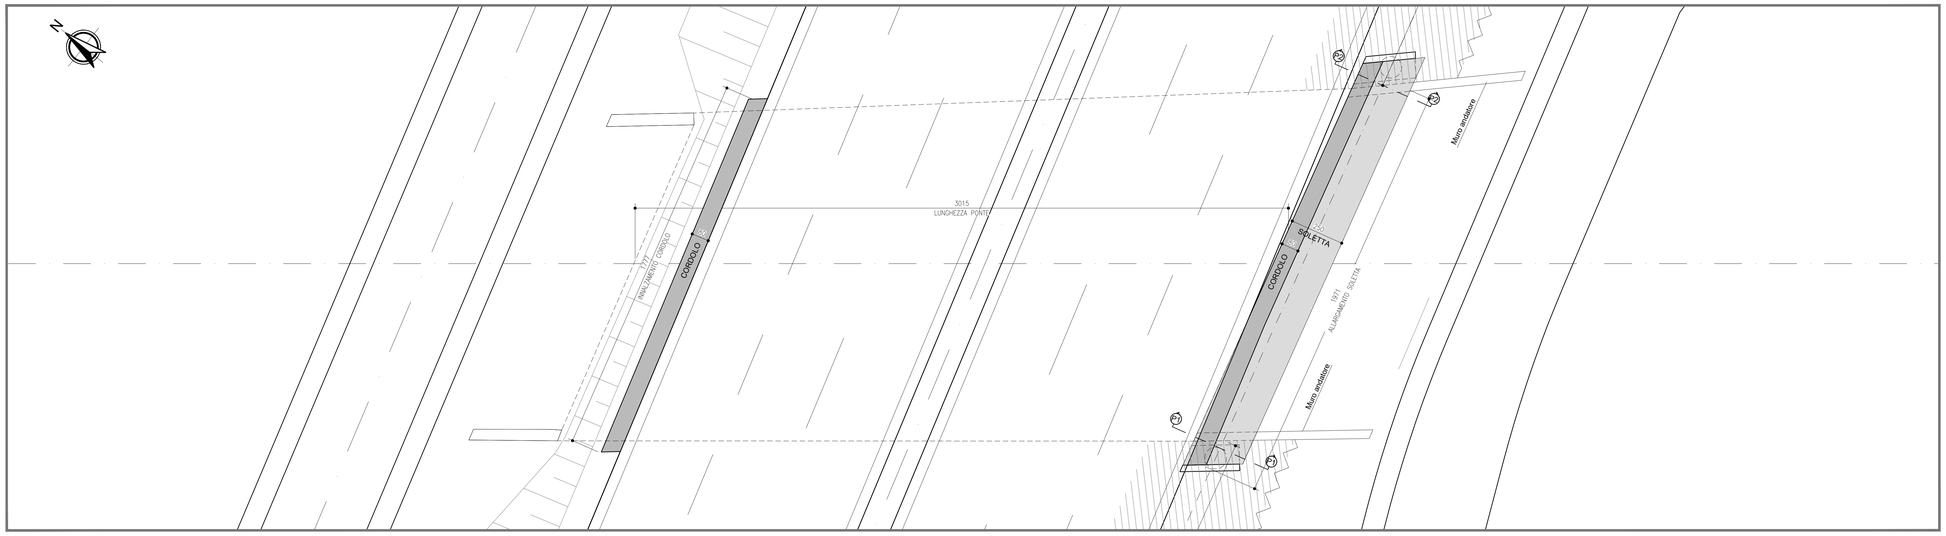

Intervento A - scala 1:25

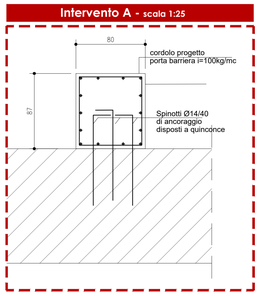

Canale RIDDONE - PROFILO scala 1:100

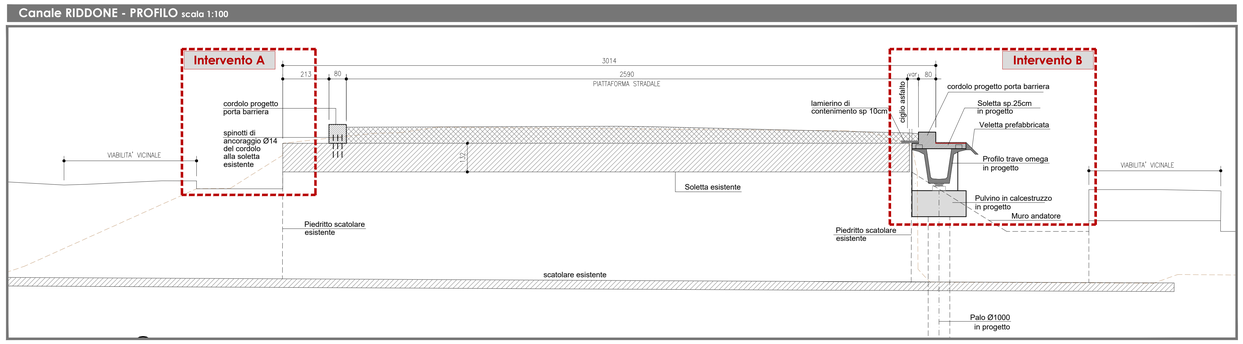

Intervento B - scala 1:25

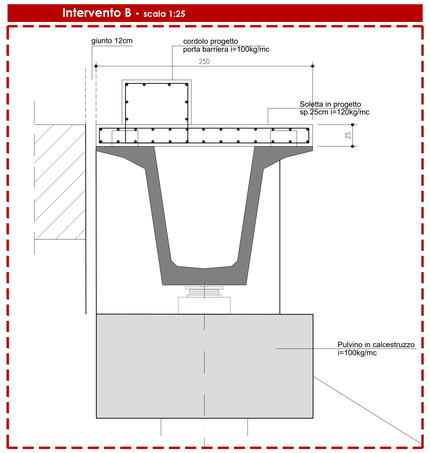

Intervento B - Armatura palo- scala 1:50

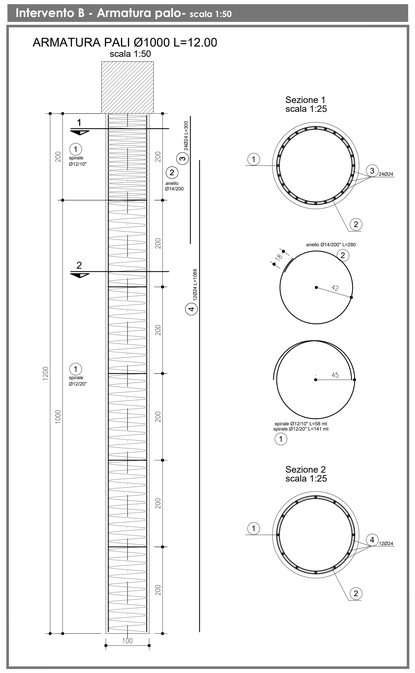

Intervento B - Pianta 1- scala 1:100

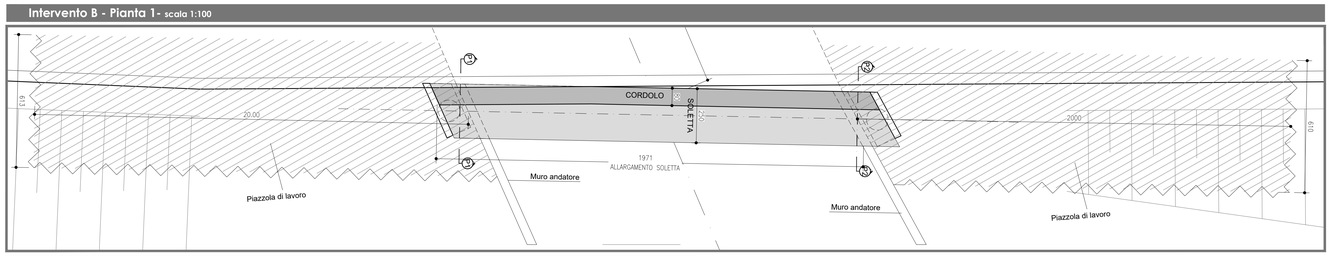

Intervento B - Pianta 2 - scala 1:100

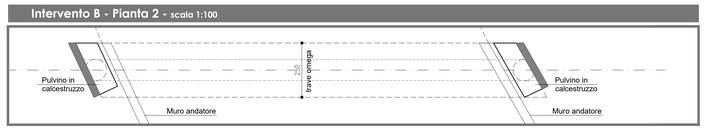

Intervento B - Vista- scala 1:100

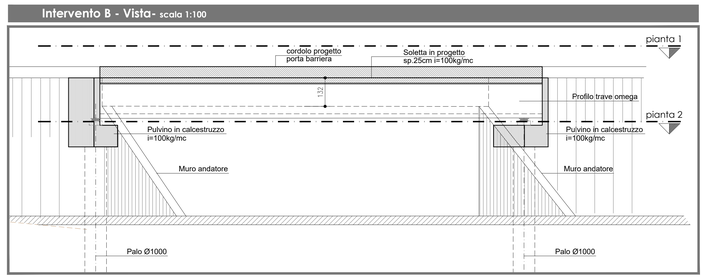

SEZIONE P1
SCALA 1:50

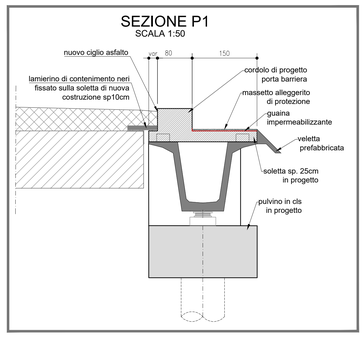

SEZIONE P2
SCALA 1:50

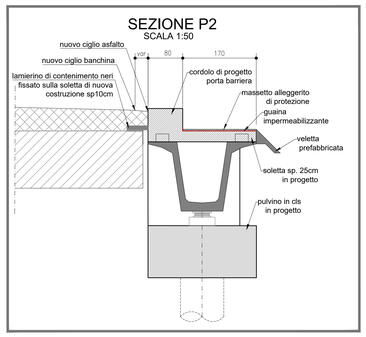

NOTE GENERALI

- Tutte le dimensioni sono espresse in cm, dove non specificato diversamente
- Per i particolari della barriera di sicurezza integrate si vedano elaborati specifici

TABELLA MATERIALI IN OPERA

CARATTERISTICHE CALCESTRUZZO ELEVAZIONE
- Classe di resistenza C32/40
- Slump S4
- Diametro massimo dell'inerte 32 mm
- Classe di esposizione XA2

CARATTERISTICHE CALCESTRUZZO FONDAZIONE
- Classe di resistenza C32/40
- Slump S4
- Diametro massimo dell'inerte 32 mm
- Classe di esposizione XA2

CALCESTRUZZO MAGRO DI SOTTOFONDAZIONE
- Classe di resistenza C12/15
- Classe di esposizione X0

ACCIAIO IN BARRE B450C
- Copriferro minimo 4 cm
- Sovrapposizione minima continua 80ø

TABELLA MATERIALI PREFABBRICATI

CARATTERISTICHE CALCESTRUZZO TRAVE
- Classe di resistenza C35/45

ACCIAIO PRECOMPRESSO
- Trefoli fpk 1860MPa

QUADRO DI UNIONE

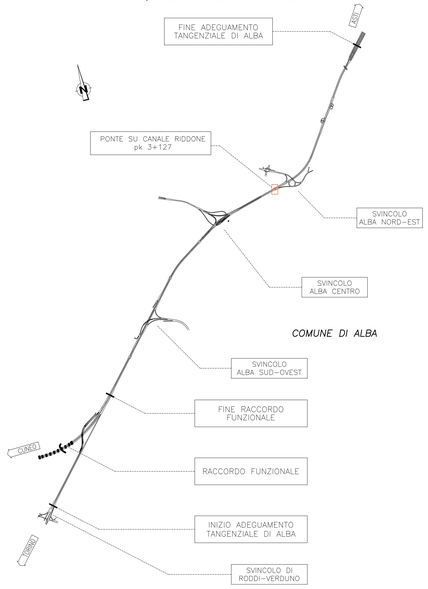

Autostrada Asti-Cuneo

ADEGUAMENTO DELLA TANGENZIALE DI ALBA

PROGETTO DEFINITIVO

05 - OPERE D'ARTE

05.01 - Adeguamento ponte Canale Riddone
Carpenterie e dettagli costruttivi

IMPRESA	PROGETTISTA	INTEGRATORE ATTIVITA' SPECIALISTICHE	COMMITTENTE
ITINERA	PROGER	Dott. Ing. Salvatore Spuzzo Alto degli Ingegneri provincia di Salerno n. 3031 PROGER	Autostrada Asti-Cuneo S.p.A. Direzione e Coordinamento SALC S.p.A. (Gruppo ASTM) Via XX Settembre, 98/E 00187 Roma

REV.	DATA	DESCRIZIONE	REDATTO	CONTR.	APPROV.	RIESAME	DATA	SCALA
A	05-2021	EMISSIONE	Ing. Grandi	Ing. Ferrari	Ing. Sguazzo	XXXX	MAGGIO 2021	varie

N. PROGR. 05.01.02

CODIFICA — PROGETTO: P018 — LIV: D — DOCUMENTO: DMG CA 001 — REV: A

WBS: A3311T0000

CUP: GE42E20020600005

RESPONSABILE DEL PROCEDIMENTO

VISTO DELLA COMMITTENTE

Il presente documento non potrà essere copiato, riprodotto o altrimenti pubblicato, in tutto od in parte, senza il consenso scritto dell'Autostrada ASTI - CUNEO S.p.A. Ogni utilizzo non autorizzato sarà perseguito a norma di legge.

This document may not be copied, reproduced or published, either in part or in its entirety, without the written permission of Autostrada Asti - Cuneo S.p.A. Unauthorized use will be prosecuted by law.

MOD-COP__rev.0 Rif. IST-01.1-01