Tombino T1 - PIANTA scala 1:100

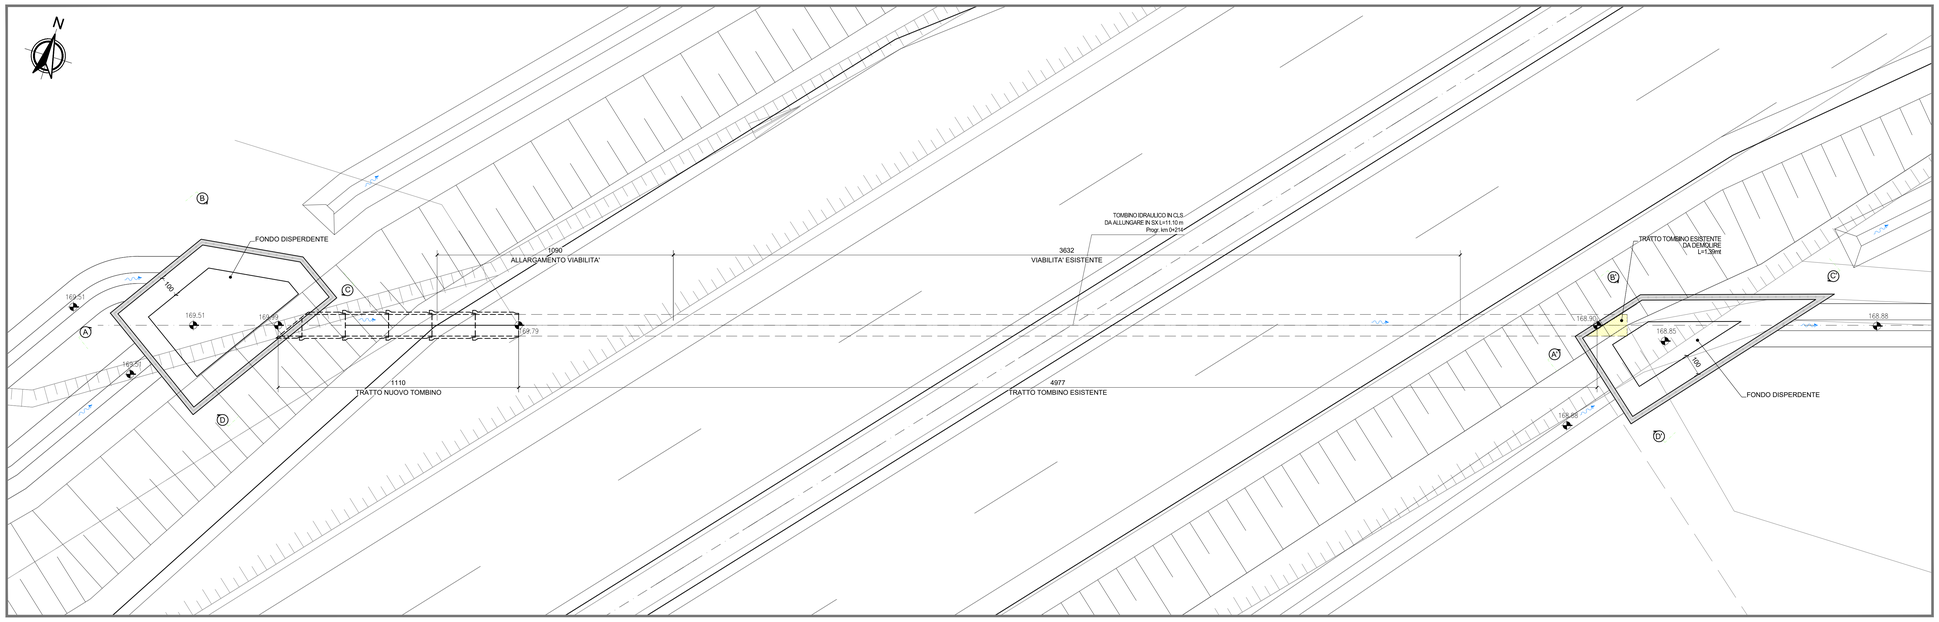

Tombino T1 - PROFILO scala 1:100

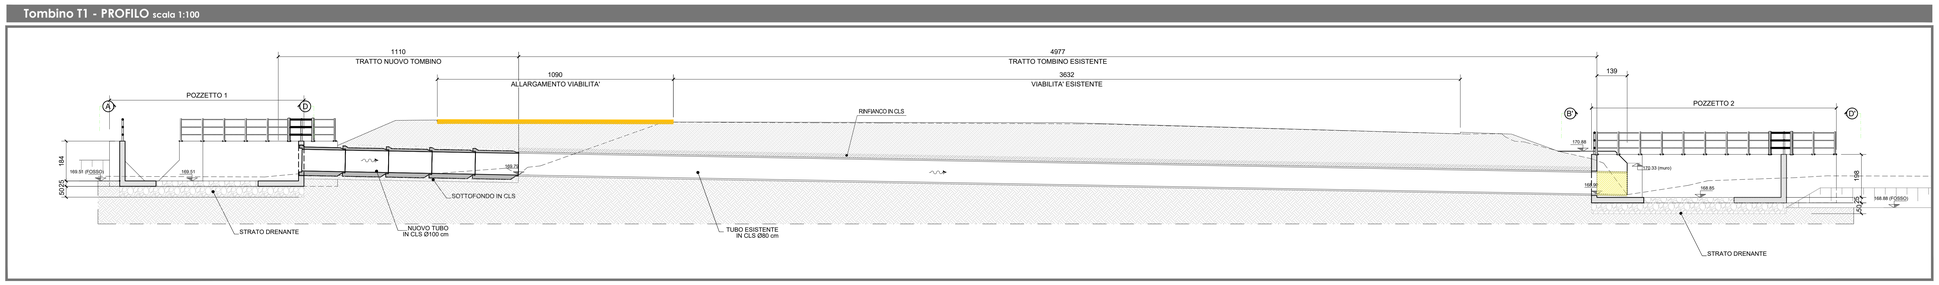

Pozzetto 1

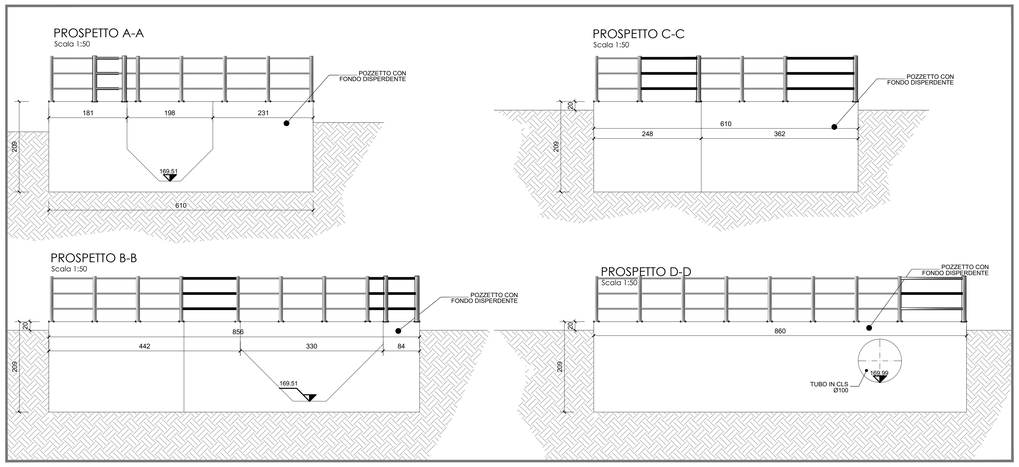

Pozzetto 2

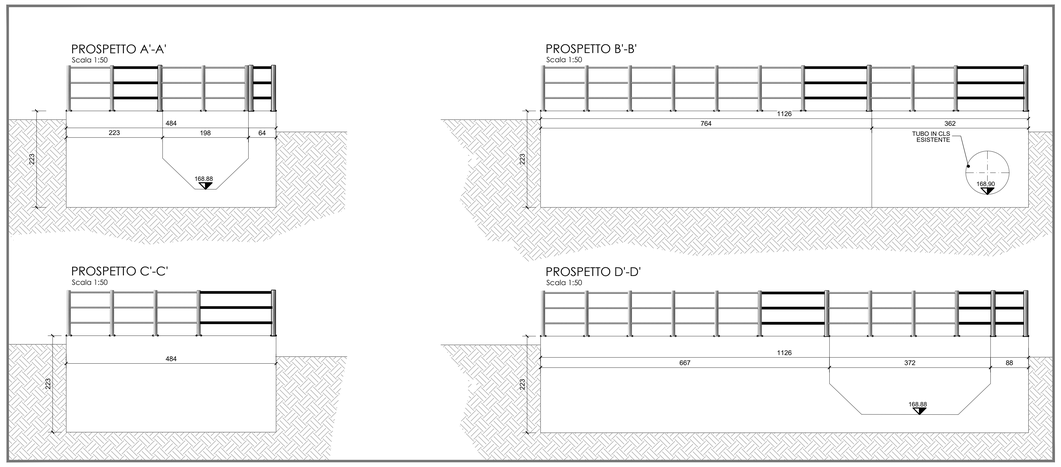

Particolare innesto tubi - scala 1:50

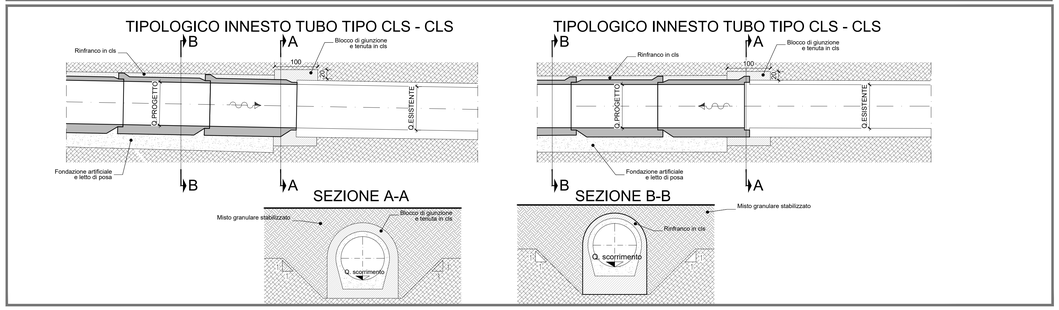

TUBAZIONE ADOTTATA (Ø100): CASSERATURA

Scala 1:20

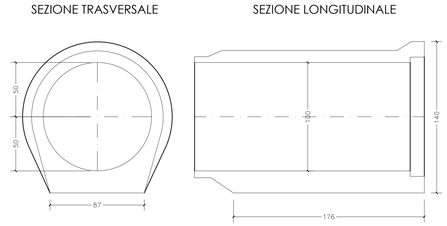

TIPOLOGICO PARAPETTO scala 1:20

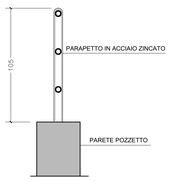

PARTICOLARE POZZETTO DISPERDENTE

Scala 1:50

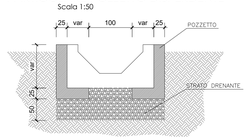

TABELLA MATERIALI MANUFATTI

CARATTERISTICHE CALCESTRUZZO ELEVAZIONE
- Classe di resistenza C30/37
- Slump S4
- Diametro massimo dell'inerte 32 mm
- Classe di esposizione XA2

ACCIAIO IN BARRE B450C
- Copriferro minimo 4 cm
- Sovrapposizione minima continua 80ø

CARATTERISTICHE CALCESTRUZZO FONDAZIONE
- Classe di resistenza C30/37
- Slump S4
- Diametro massimo dell'inerte 32 mm
- Classe di esposizione XA2

CALCESTRUZZO MAGRO DI SOTTOFONDAZIONE
- Classe di resistenza C12/15
- Classe di esposizione X0

INCIDENZA ACCIAIO

ELEVAZIONE 100Kg/mc
FONDAZIONE 150Kg/mc

TABELLA MATERIALI TUBAZIONI

CALCESTRUZZO PRECOMPRESSO TUBAZIONE
- Classe di resistenza C40/50
- Rck 50N/mm2

ACCIAIO A SPIRALE
- Tipo B450A

TUBO FINSIDER
- Acciaio S235JR (UNI EN 1025-2)

QUADRO DI UNIONE

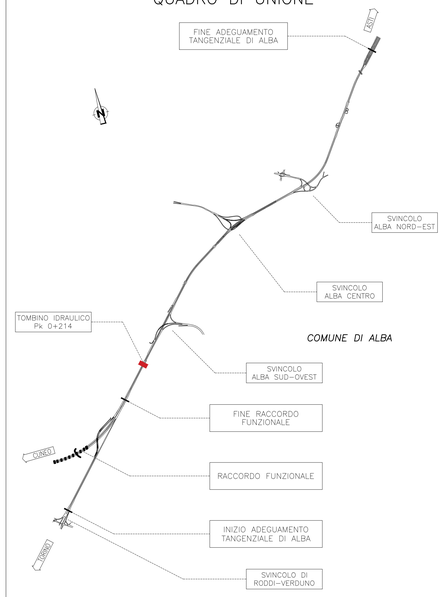

Autostrada Asti-Cuneo

ADEGUAMENTO DELLA TANGENZIALE DI ALBA

PROGETTO DEFINITIVO

05 - OPERE D'ARTE

05.02 - Prolungamento tombini idraulici
Tombino pk 0+214 - Carpenterie

IMPRESA	PROGETTISTA	INTEGRATORE ATTIVITA' SPECIALISTICHE	COMMITTENTE
ITINERA	PROGER	Dott. Ing. Salvatore Sguazzo Albo degli Ingegneri provincia di Salerno n. 5031 PROGER	Autostrada Asti-Cuneo S.p.A. Direzione e Coordinamento SALT p.A. (Grupp ATM) Via XX Settembre, 98/E 00187 Roma

REV.	DATA	DESCRIZIONE	REDATTO	CONTR.	APPROV.	RIESAME	DATA	SCALA
A	05-2021	EMISSIONE	Ing. Grandi	Ing. Ferrari	Ing. Sguazzo	XXXX	MAGGIO 2021	varie

N. PROGR. 05.02.02

CODIFICA: PROGETTO P0 1 8 — LIV. D — DOCUMENTO C M G C A 0 0 1 — REV. A

WBS: A 3 5 I T A 0 0 0 0

CUP: G 6 4 E 2 0 0 2 0 6 0 0 0 5

RESPONSABILE DEL PROCEDIMENTO

VISTO DELLA COMMITTENTE

Il presente documento non potrà essere copiato, riprodotto o altrimenti pubblicato, in tutto od in parte, senza il consenso scritto dell'Autostrada ASTI - CUNEO S.p.A. Ogni utilizzo non autorizzato sarà perseguito a norma di legge.
This document may not be copied, reproduced or published, either in part or in its entirety, without the written permission of Autostrada ASTI - CUNEO S.p.A. Unauthorised use will be prosecuted by law.

MOD-COP__rev.0 Rif. IST-01.1-01