


Tombino T3 - PIANTA scala 1:100

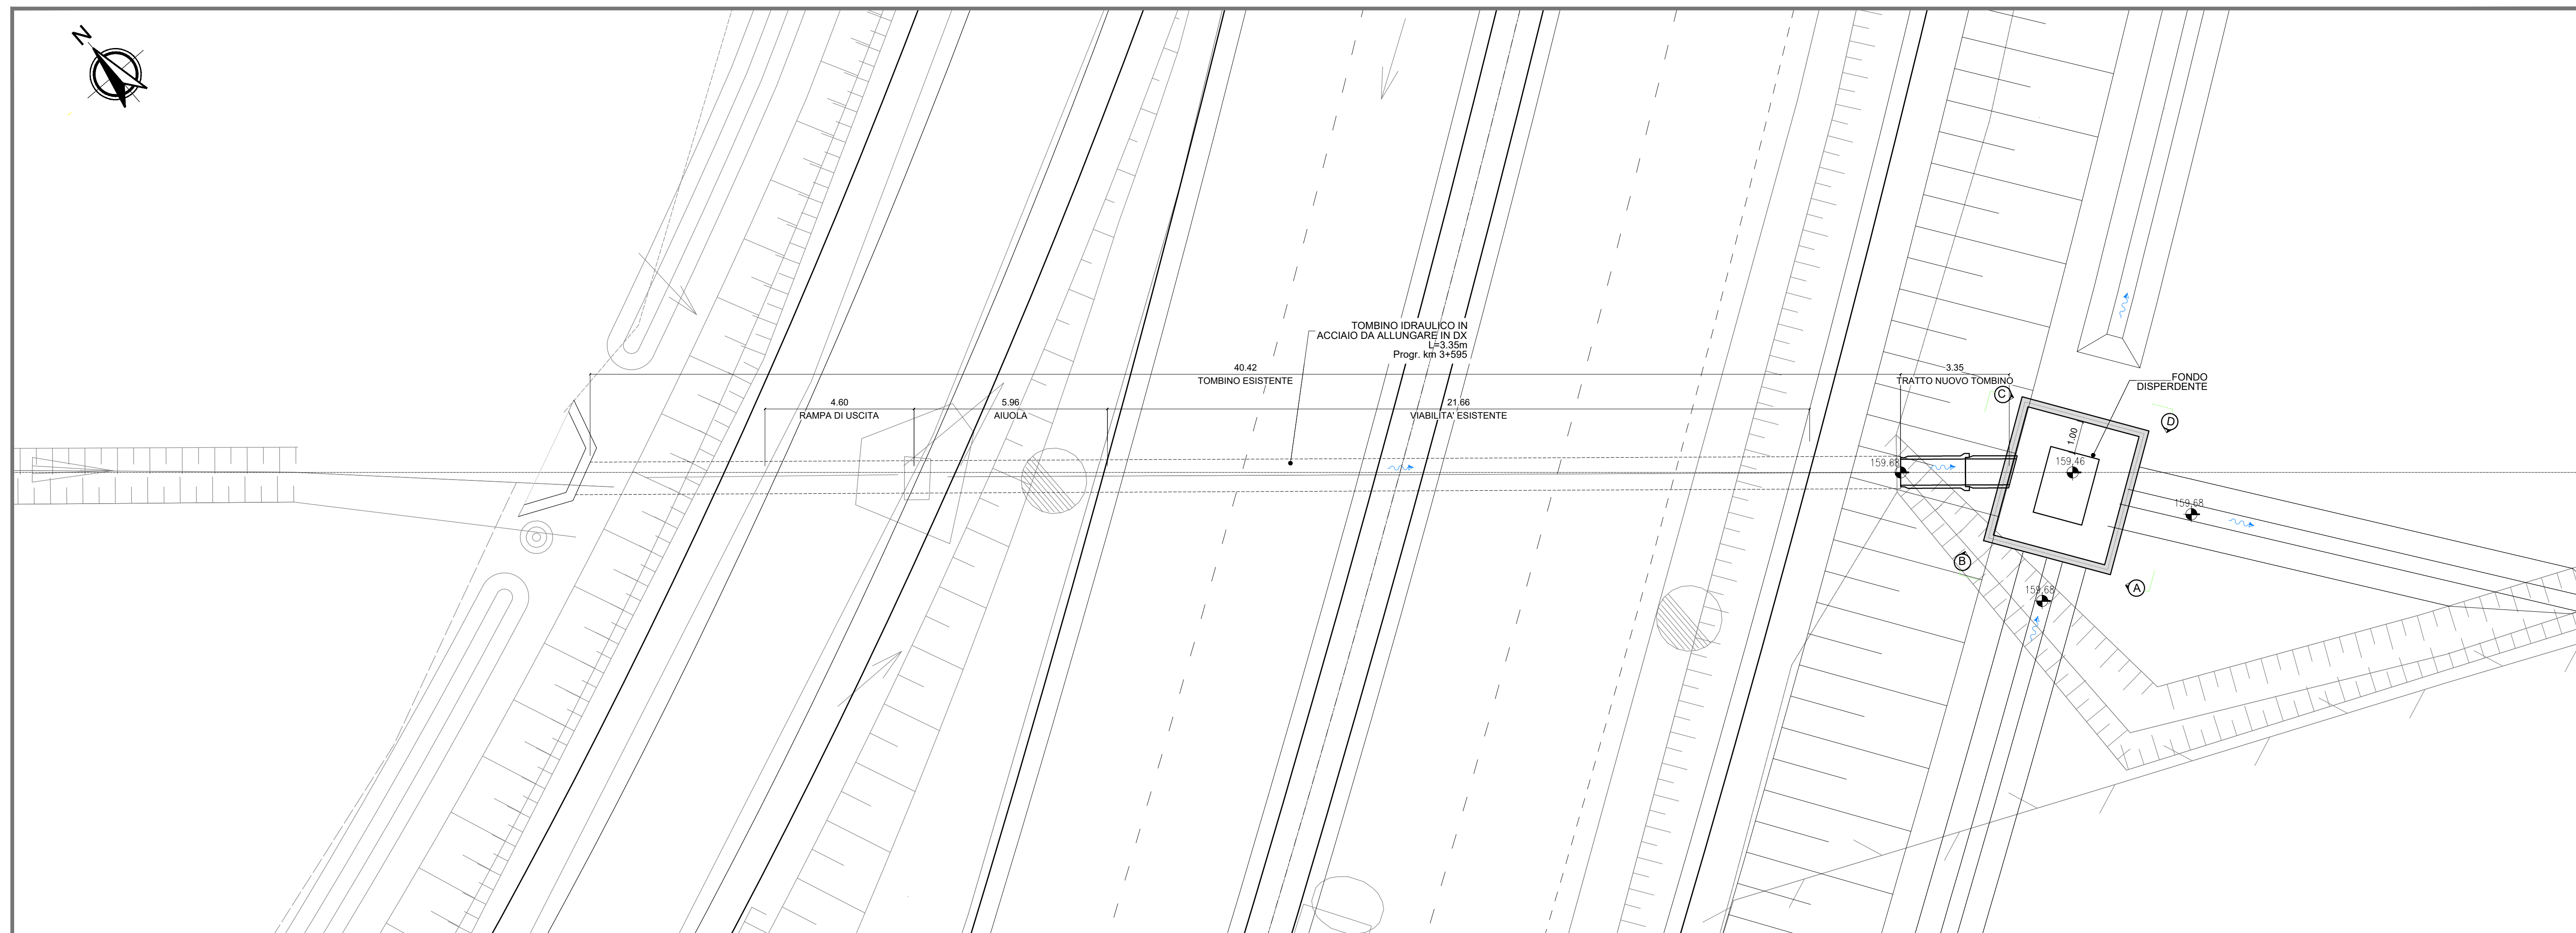

Tombino T3 - PROFILO scala 1:100

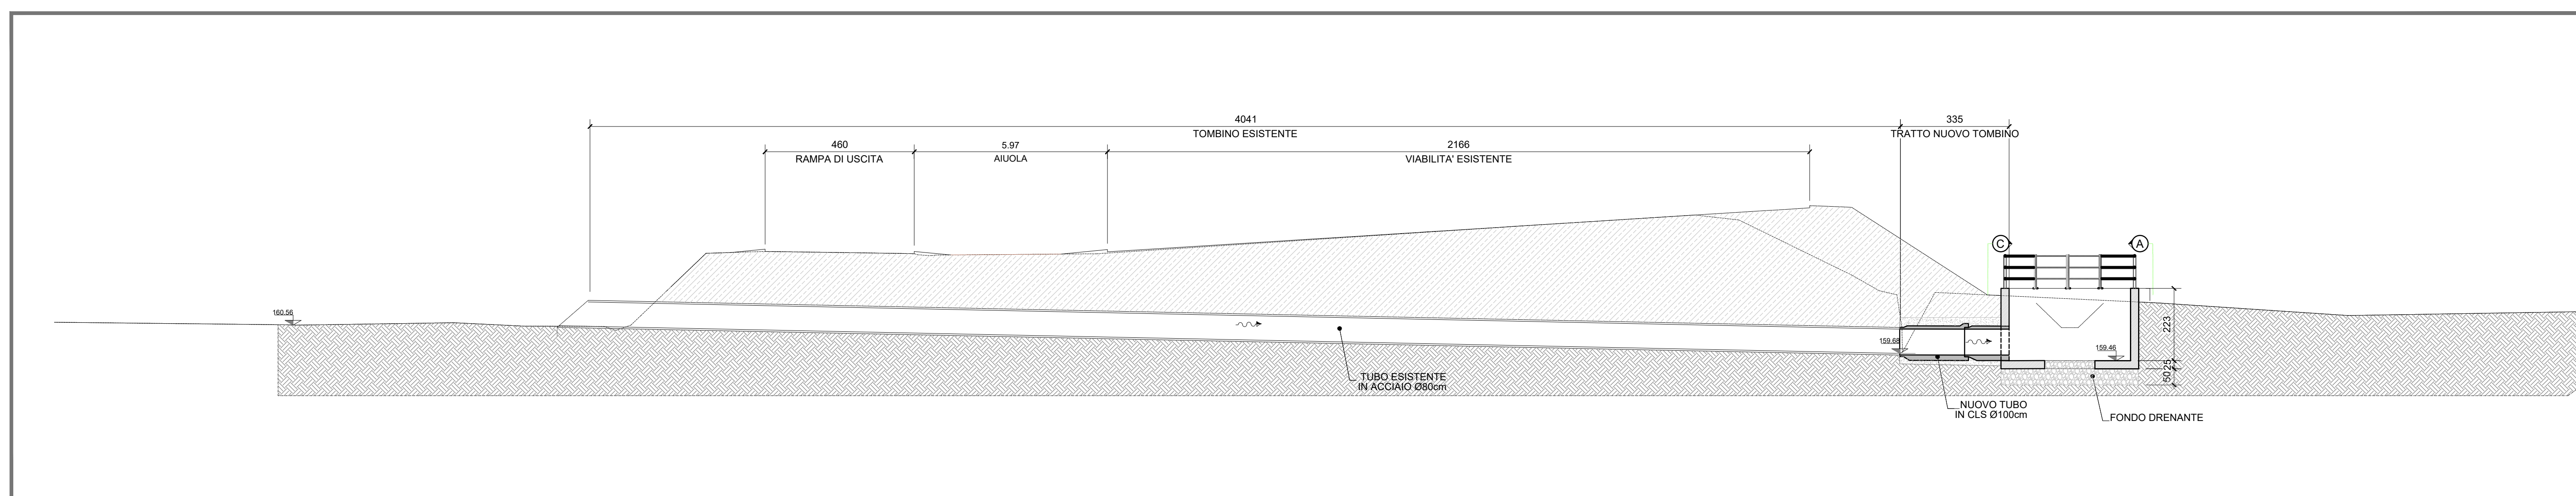


TABELLA MATERIALI

- CARATTERISTICHE CALCESTRUZZO ELEVAZIONE**
- Classe di resistenza C30/37
 - Slump S4
 - Diametro massimo dell'inerte 32 mm
 - Classe di esposizione XA2
- ACCIAIO IN BARRE B450C**
- Copriferro minimo 4 cm
 - Sovrapposizione minima continua 80%
- CARATTERISTICHE CALCESTRUZZO FONDAZIONE**
- Classe di resistenza C30/37
 - Slump S4
 - Diametro massimo dell'inerte 32 mm
 - Classe di esposizione XA2
- CALCESTRUZZO MAGRO DI SOTTOFONDAZIONE**
- Classe di resistenza C12/15
 - Classe di esposizione X0


INCIDENZA ACCIAIO

ELEVAZIONE 100Kg/mc
FONDAZIONE 150Kg/mc


TABELLA MATERIALI TUBAZIONI

- CALCESTRUZZO PRECOMPRESSO TUBAZIONE**
- Classe di resistenza C40/50
 - Rck 50N/mm2
- ACCIAIO A SPIRALE**
- Tipo B450A
- TUBO FINSIDER**
- Acciaio S235JR (UNI EN 1025-2)


QUADRO DI UNIONE

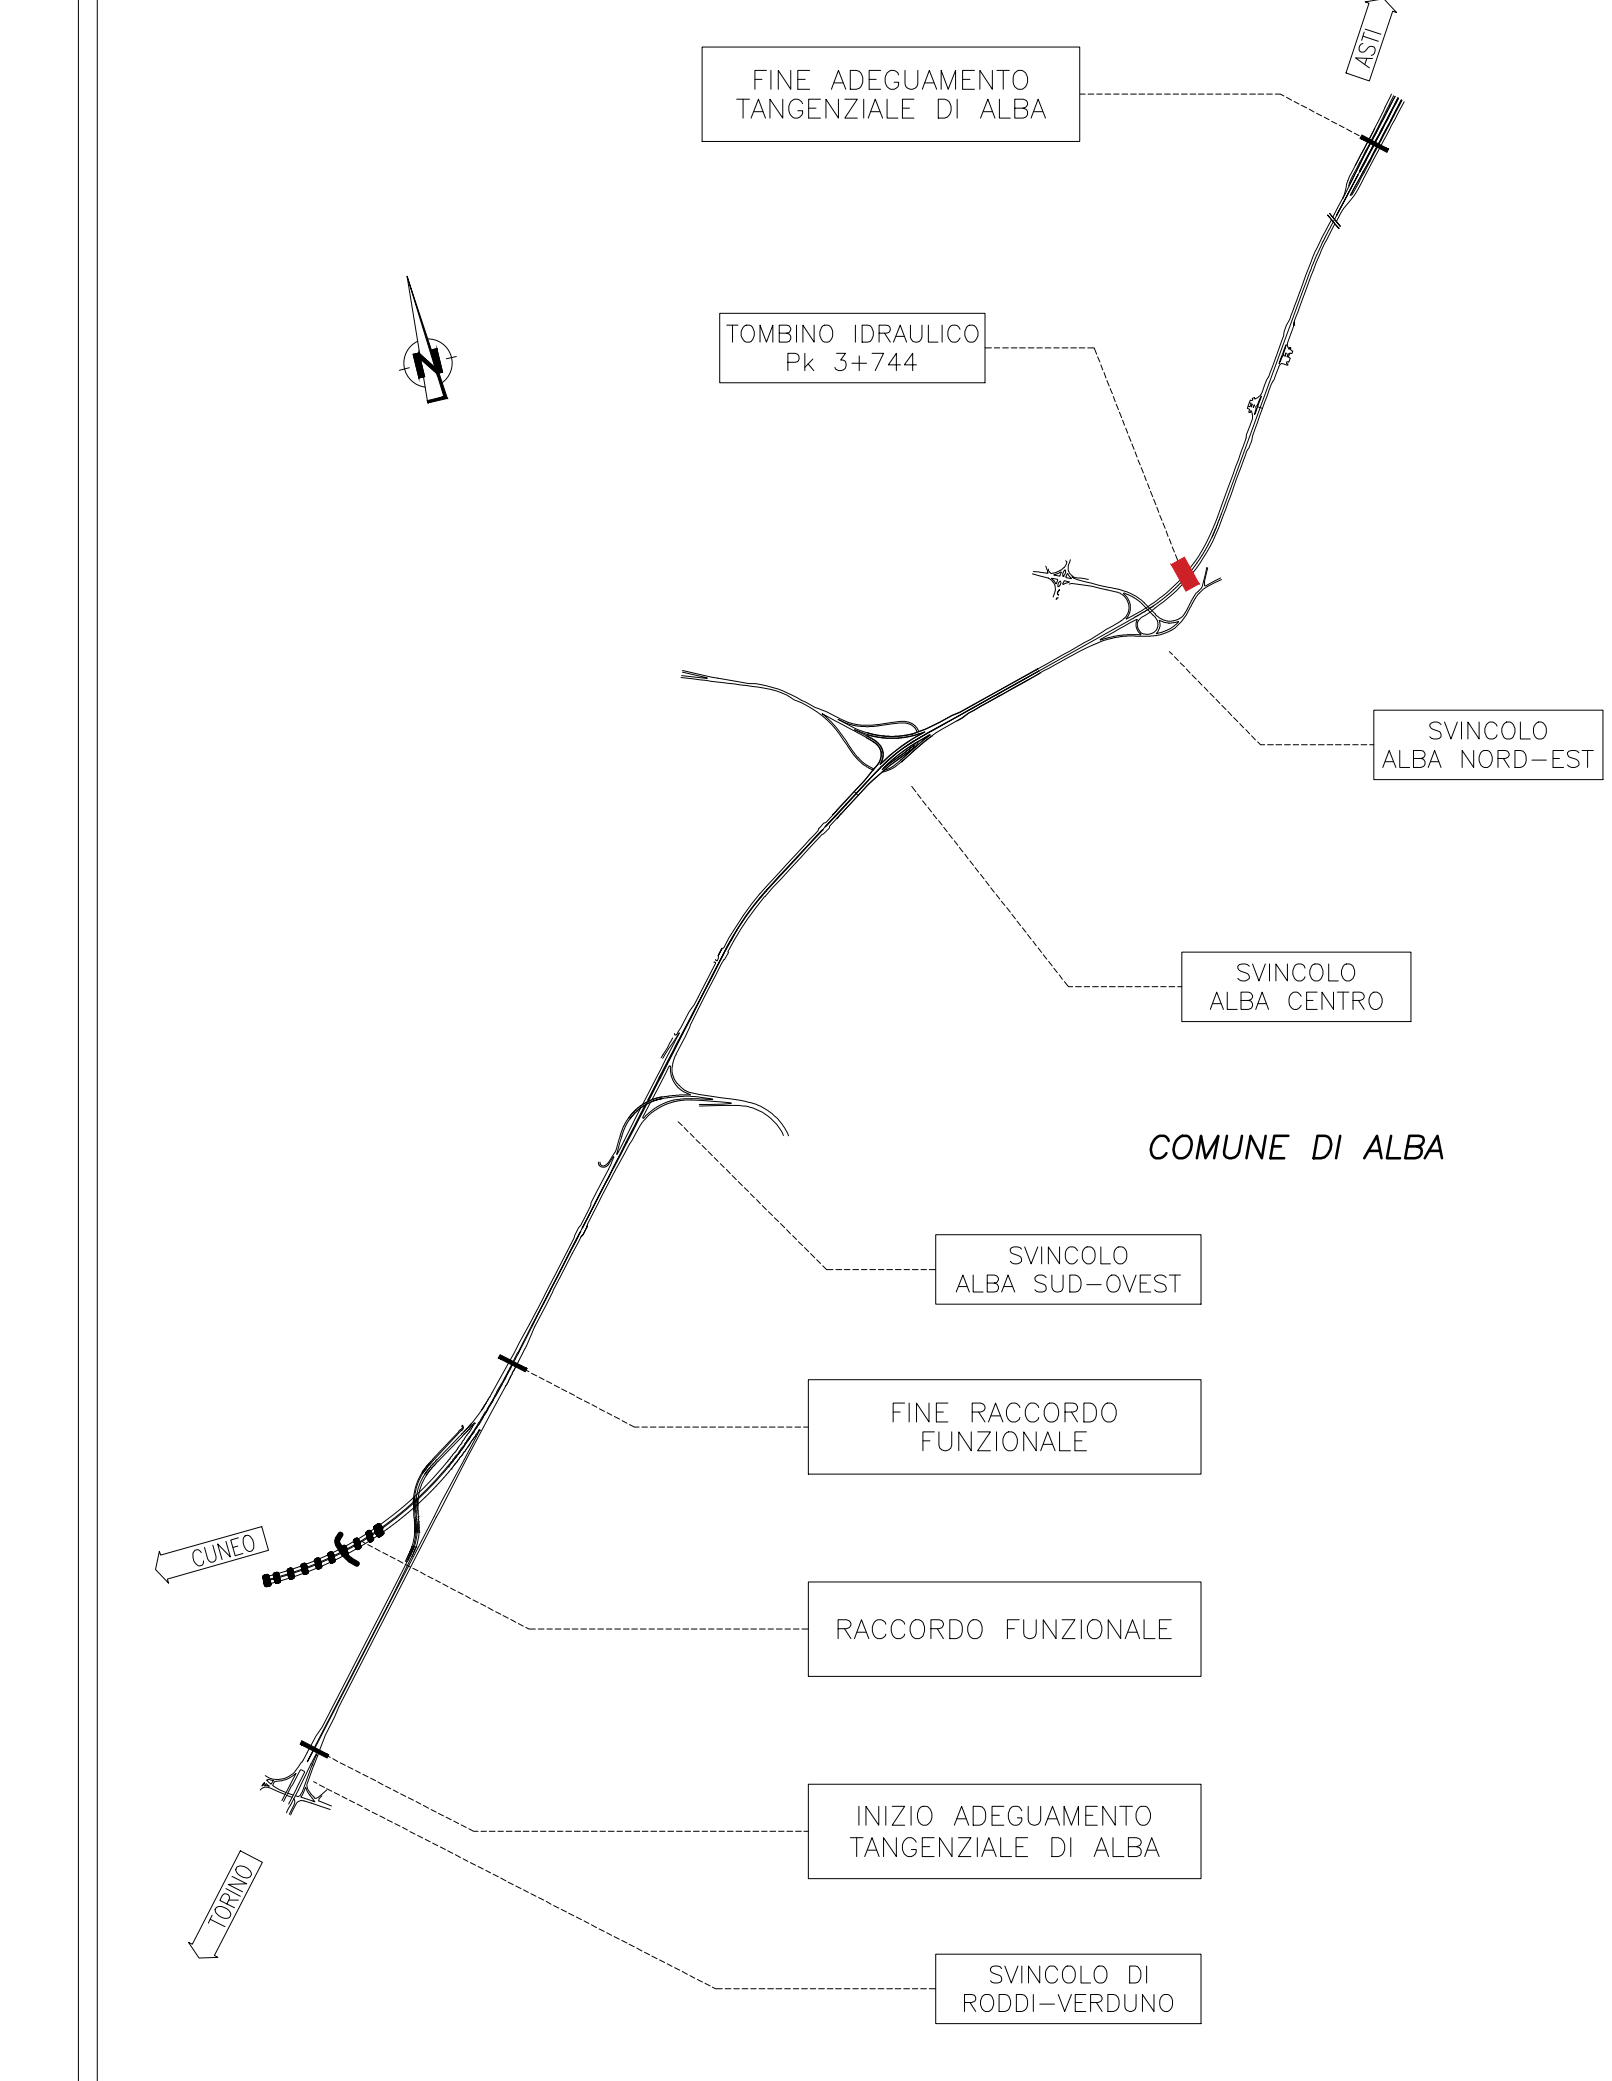


Prospetti Pozzetto

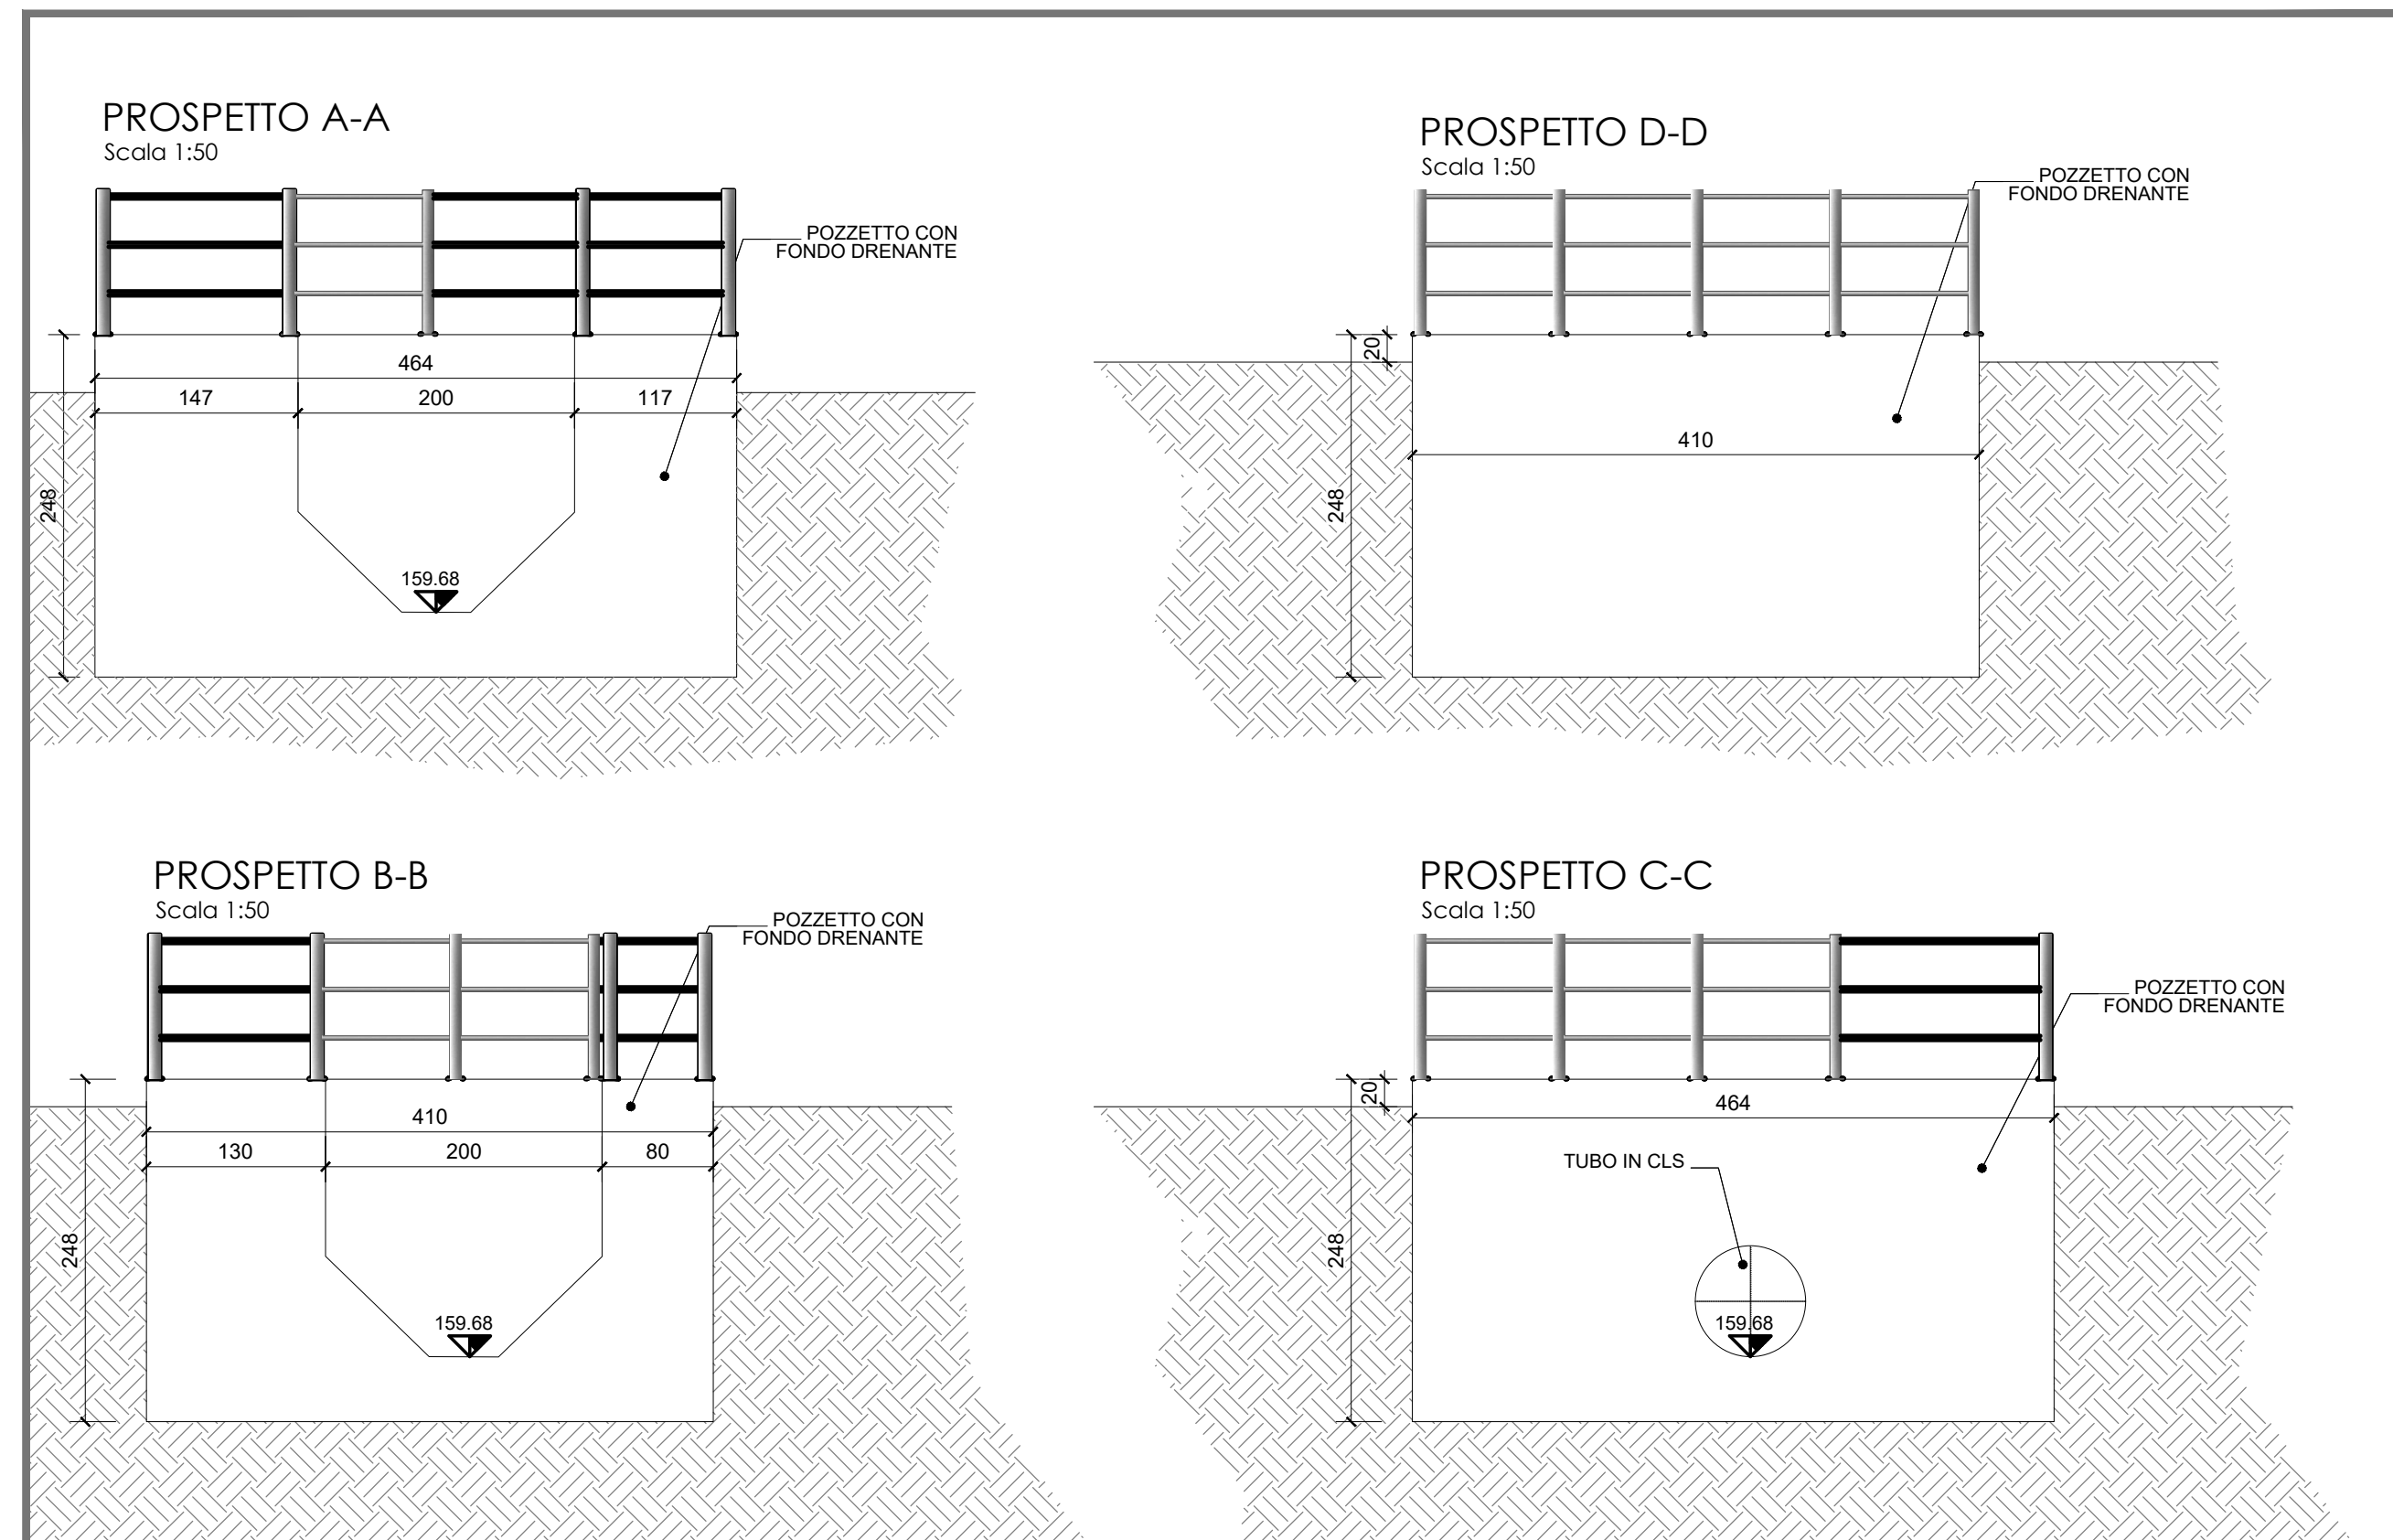


Particolare innesto tubi - scala 1:50

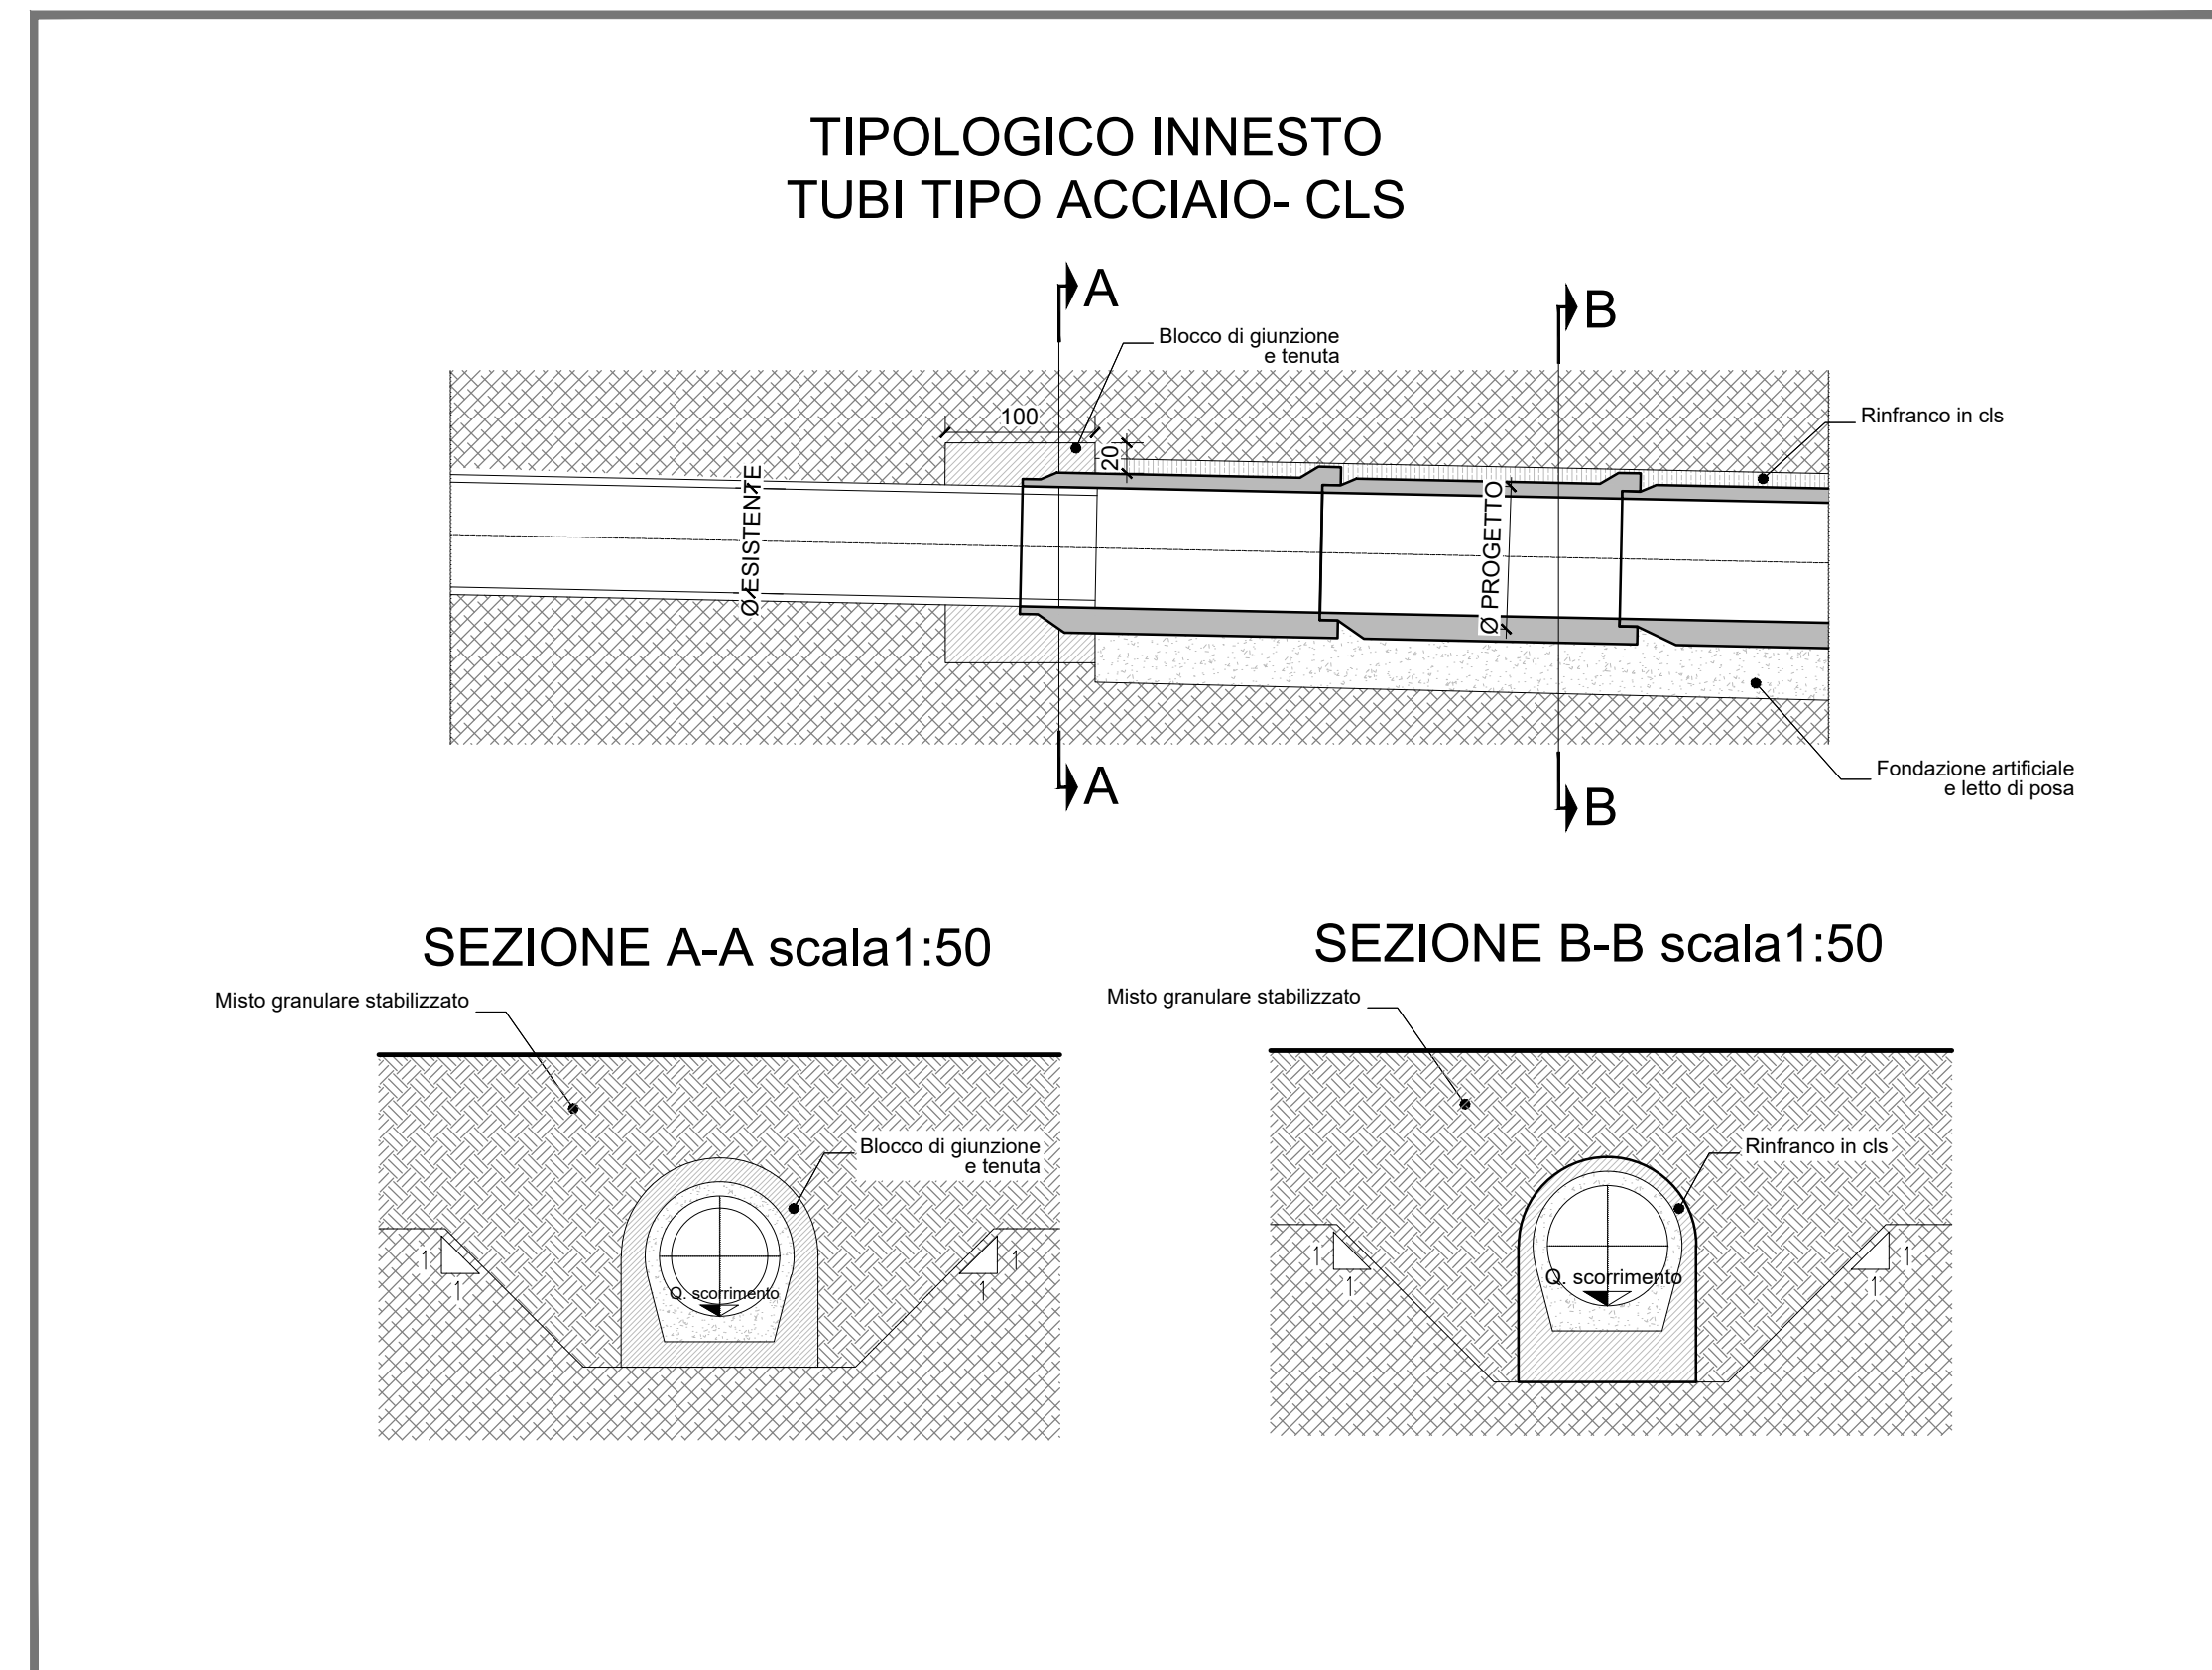


TUBAZIONE ADOTTATA (Ø100): CASSERATURA

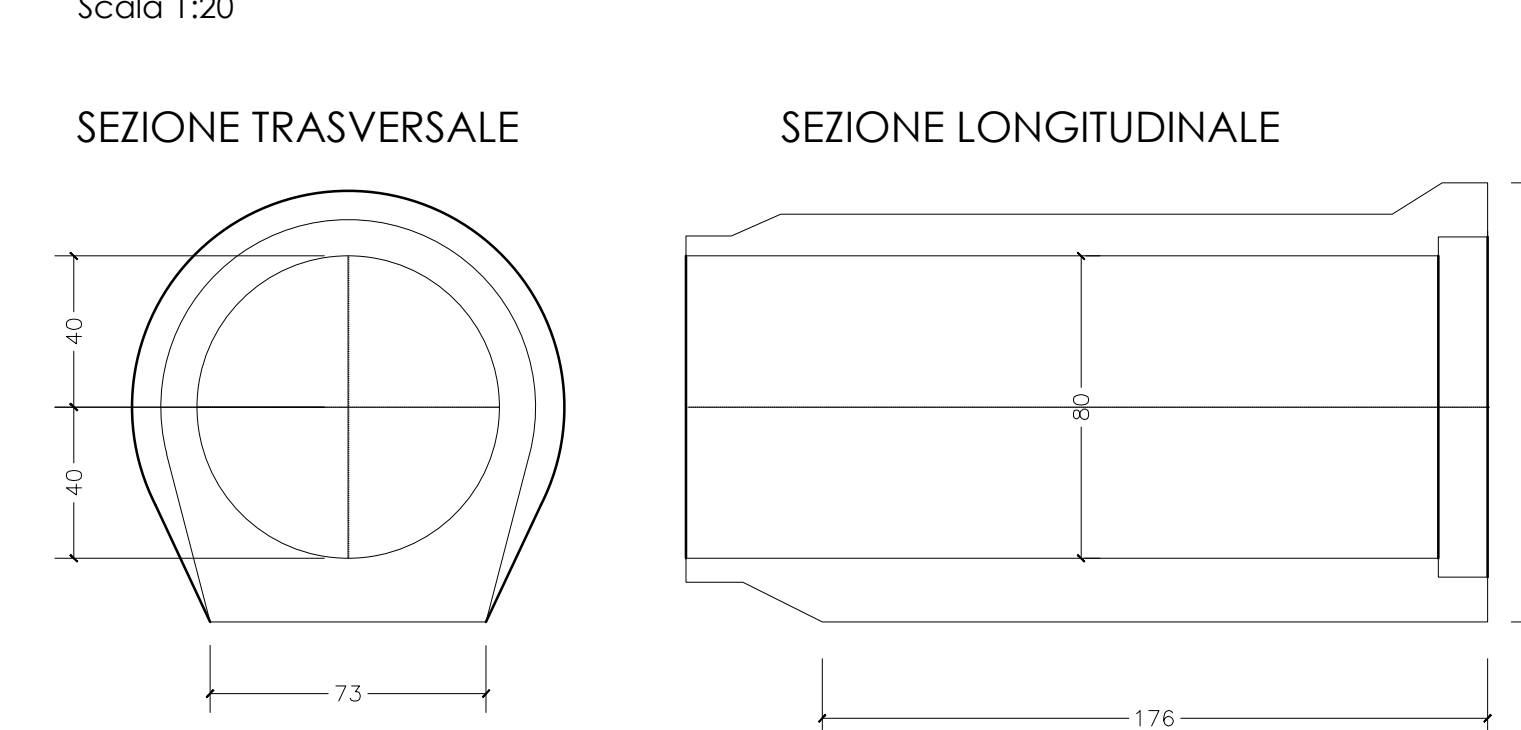

TIPOLOGICO PARAPETTO

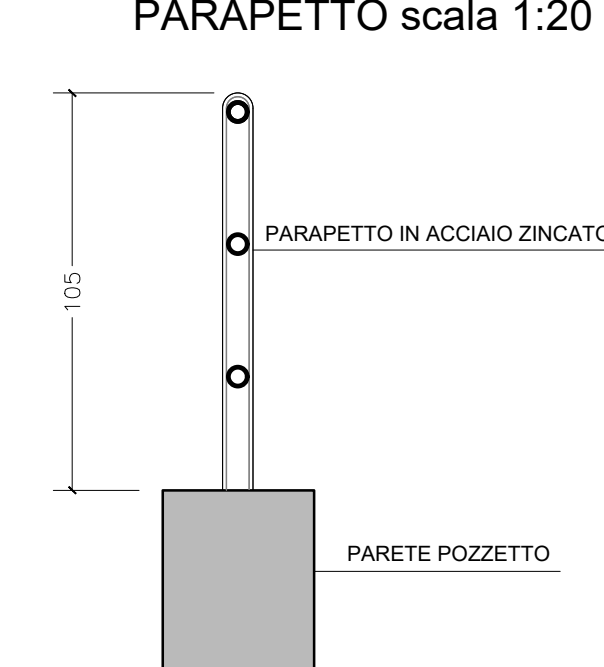

PARTICOLARE POZZETTO DISPERDENTE

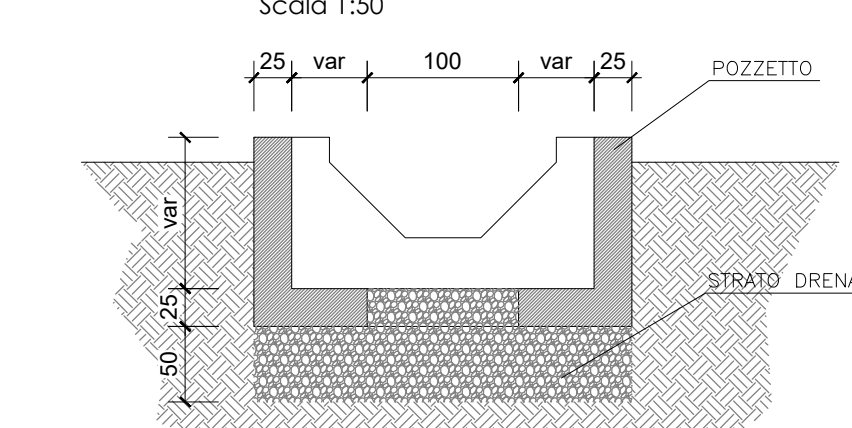

ADEGUAMENTO DELLA TANGENZIALE DI ALBA

PROGETTO DEFINITIVO

05 - OPERE D'ARTE
05.02 - Prolungamento tombini idraulici
Tombino pk 3+595 - Carpenterie

| | | | | | | | | |
|-------------------------------|-------------|--------------------------------------|---|--------------|---------------|--------|-------------|-------------------------|
| IMPRESA | PROGETTISTA | INTEGRATORE ATTIVITA' SPECIALISTICHE | COMMITTENTE | | | | | |
| ITINERA | PROGER | PROGER | Autostrade Asti-Cuneo S.p.A. Insieme e professionalmente. S.A.C. s.r.l. (Gruppo ANM) Via XX Settembre, 80/E 00187 Roma | | | | | |
| REV. | DATA | DESCRIZIONE | REDATTO | CONTR. | APPROV. | RESAME | DATA | SCALA |
| A | 05-2021 | EMISSIONE | Ing. Grandi | Ing. Ferrari | Ing. Spazzoli | XXXX | MAGGIO 2021 | SCALA vorie |
| | | | | | | | N. PROGR. | 05.02.04 |
| CODIFICA | | | | | | | | 050204 |
| RESPONSABILE DEL PROCEDIMENTO | | | | | | | | VISTO DELLA COMMITTENTE |