PLANIMETRIA GENERALE
DOTAZIONI IMPIANTISTICHE - SCALA 1:5000

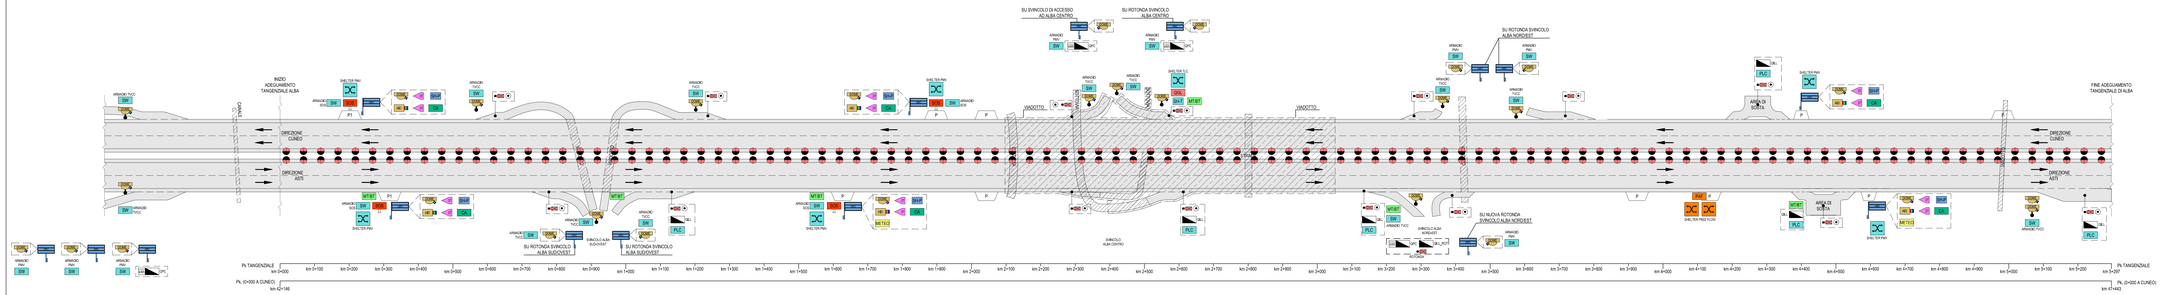

KEY-MAP

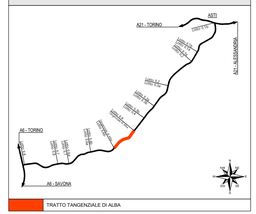

LEGENDA SIMBOLI

MT/BT	BOX PREFABBRICATO PER TRASFORMAZIONE MT/BT
PAF	PREDISPOSIZIONE ALIMENTAZIONE FREE FLOW
SH	SHELTER
SH-P	SHELTER PMV
SH-T	SHELTER TLC
	QUADRO ELETTRICO
SOS	COLONNINA SOS VOIP
TZOOM	TELECAMERA DOME
TZOOM	TELECAMERA DOME INSTALLATA SU PALO
AID	TERMOCAMERE AID
METEO	STAZIONE METEO
	SENSORE A TRIPLA TECNOLOGIA PER IL MONITORAGGIO TRAFFICO
QGL	QUADRO GUIDA LUMINOSA NELLA NEBBIA
CA	CENTRALINA CONTROLLO ACCESSI
	PANNELLO A MESSAGGIO VARIABILE COMPOSTO DA UN PANNELLO CON SEZIONE A MATELLO AGGIUNGO VCA E SEZIONE FULL COLOR E UN PANNELLO FULL COLOR COMPLETO DI DUE COPPIE DI LAMPEGGIANTI
	PMV DI ACCESSO CON PANNELLO ALFANUMERICO A MATRICE MONOCROMATICA
	PALINA GUIDA LUMINOSA ANTINEBBIA
	IMPIANTO DI ILLUMINAZIONE
	MARKER ANTINEBBIA
PLC	UNITA' PLC COMPLETA DI SCHEDE DI INGRESSO USCITA E CONNESSIONE DI RETE
	SWITCH (SECONDARIO)
SW	SWITCH DI ACCESSO

LEGENDA QUADRI ELETTRICI

Q_MT	QUADRO ELETTRICO DI MEDIA TENSIONE
QBT-TERe	QUADRO ELETTRICO GENERALE BT DI DORSALE (+ILLUMINAZIONE PROGRESSIVA)
QBT-FF	QUADRO ELETTRICO GENERALE BT IMPIANTO FREE-FLOW
QFP	QUADRO ELETTRICO BT APPARATI FREE-FLOW
QPMV	QUADRO ELETTRICO BT DI SHELTER PMV
QSH	QUADRO ELETTRICO BT DI SHELTER TLC
QTVCC	ARMADIO TVCC
QSOS	ARMADIO SOS
QGL	QUADRO ELETTRICO BT IMPIANTO GUIDA LUMINOSA ANTINEBBIA
QPC	QUADRO ELETTRICO PUNTO DI CONSEGNA IMPIANTO BT
QIL1	QUADRO ELETTRICO BT IMPIANTO DI ILLUMINAZIONE DI SVINCOLO
QIL_ROT	QUADRO ELETTRICO BT IMPIANTO DI ILLUMINAZIONE DI ROTATORIA

LEGENDA COLORI

	IMPIANTI DI MEDIA TENSIONE (MT)
	IMPIANTI DI BASSA TENSIONE GENERICI (BT)
	IMPIANTI DI ILLUMINAZIONE / ANTINEBBIA (IL)
	IMPIANTI DI SUPERVISIONE / RETE DATI (SV)
	IMPIANTI SPECIALI GENERICI (SP)
	IMPIANTI SOS (SO)
	IMPIANTI TVCC (TC)
	IMPIANTI PANNELLI A MESSAGGIO VARIABILE (PM)
	IMPIANTI MONITORAGGIO ATMOSFERICO (MA)
	IMPIANTI CONTROLLO TRAFFICO (CT)
	IMPIANTI FREE FLOW (FF)
	IMPIANTI ESISTENTI

Autostrada Asti-Cuneo

ADEGUAMENTO DELLA TANGENZIALE DI ALBA

PROGETTO DEFINITIVO

IMPIANTI

PARTE GENERALE
PLANIMETRIA GENERALE CON INDICAZIONE DELLE DOTAZIONI IMPIANTISTICHE

IMPRESA	PROGETTISTA	INTEGRATORE ATTIVITA' SPECIALISTICHE	COMMITTENTE
ITINERA	PROGER	Dott. Ing. Salvatore Spazzio Ordine degli Ingegneri della provincia di Salerno n. 3231 PROGER	Autostrada Asti-Cuneo S.p.A. Direzione e Coordinamento SAL1 Lgs. Dlvsgs 40/96 Via XX Settembre, 98/E 00187 Roma

REV.	DATA	DESCRIZIONE	REDATTO	CONTR.	APPROV.	RESAME	DATA	SCALA
A	05-2021	EMISSIONE	Ing. Bossoni	Ing. Ferrinelli	Ing. Spazzio	Ing. Spazzio	MAGGIO 2021	1:5000

N. PROGR. 08.01.06

CODIFICA

PROGETTO	LIV.	DOCUMENTO	REV.	ARPA
P0TB	D	IMP PL 0001	A	A3D1T0000

CUP C94E93000000000

RESPONSABILE DEL PROCEDIMENTO

VISTO DELLA COMMITTENTE

"Il presente documento non potrà essere copiato, riprodotto o altrimenti pubblicato, in tutto od in parte, senza il consenso scritto della Autostrada Asti - Cuneo S.p.A. Si fa inoltre divieto di qualsiasi uso diverso da quello pattuito o previsto dal Bando."

"This document may not be copied, reproduced or published, either in part or in its entirety, without the written permission of Autostrada Asti - Cuneo S.p.A. Unauthorised use and other questions to be ...

MOD-COP_rev.0 RIF. IST-01.1-01