



Sezione tipo in corrispondenza del by pass carrabile e del by pass pedonale

scala 1:100

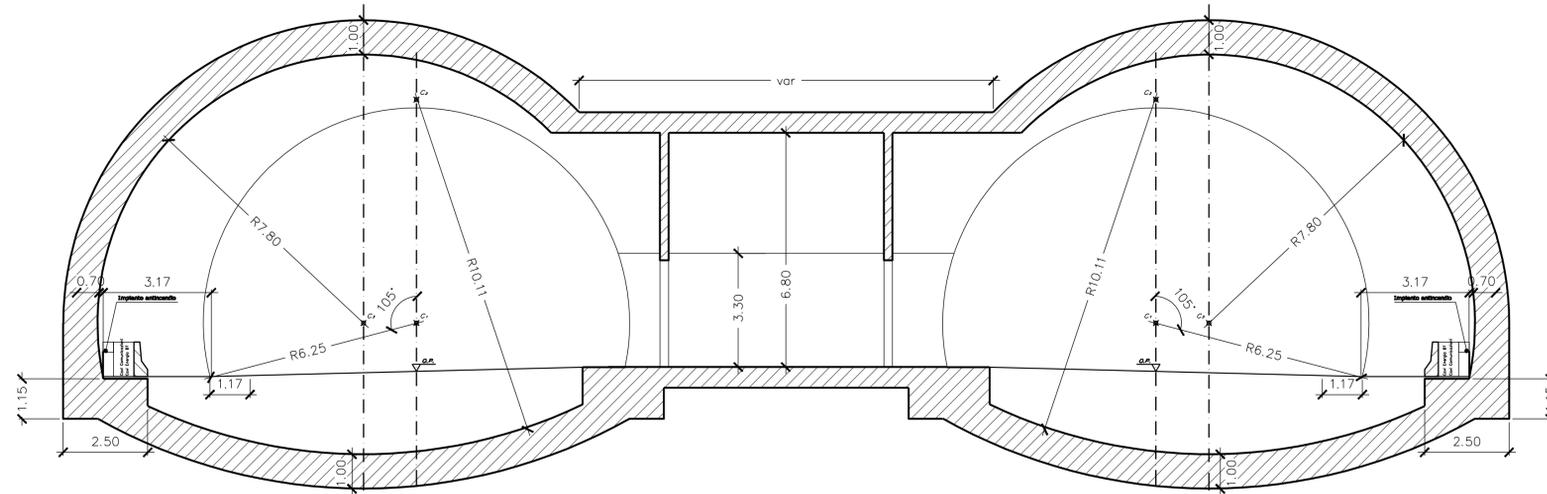

BY PASS	Carrabili	900.00						900.00					
	Pedonali	300.00	300.00	300.00	300.00	300.00	300.00	300.00	300.00	300.00	300.00	300.00	
Piazzole di sosta		600.00		600.00		600.00		600.00		600.00		600.00	
		0.00	300.00	600.00	900.00	1200.00	1500.00	1800.00	2100.00				

Pianta
scala 1:200

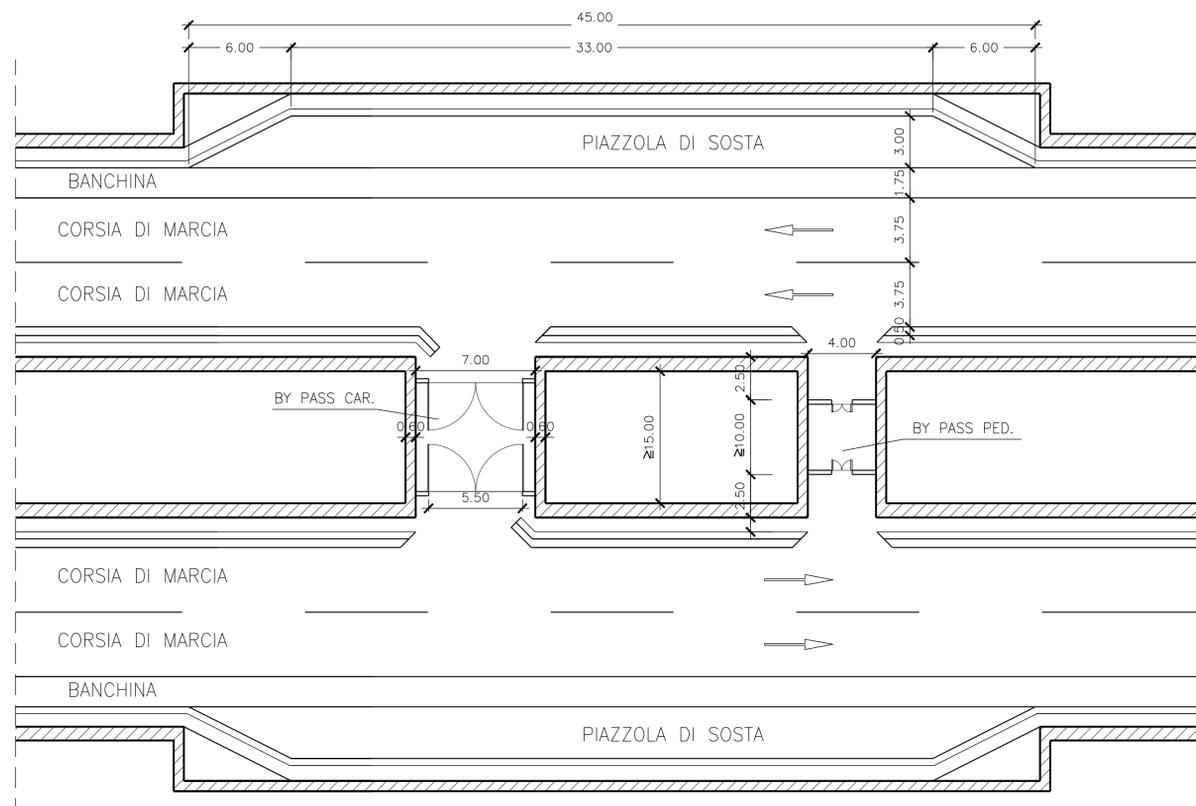

L'accesso dei mezzi di soccorso (by pass carrabili) è previsto ogni 900 m nelle gallerie di lunghezza superiore a 1000 m, in corrispondenza delle piazzole di sosta laterali.



ITINERARIO
PALERMO – AGRIGENTO (SS121-SS189)
AMMODERNAMENTO DEL TRATTO PALERMO-LERCARA

PROGETTO PRELIMINARE

GRUPPO DI PROGETTAZIONE ANAS
RESPONSABILE DI PROGETTO
Dott. Ing. Fabrizio Arciuli

PROGETTISTA: Dott. Ing. M. Averardi
Ordine Ing. di Roma n. 8770
Dott. Ing. A. Valente
Ordine Ing. di Roma n. 20739

ASSISTENZA ALLA PROGETTAZIONE:
Ing. F. Nigrelli - Coordinatore

RESPONSABILI TECNICI
Geom. Michele Pacelli
Dott. Ing. Giampiero Liberati
Dott. Ing. Fulvio Soccodato
Dott. Ing. Giuseppe Imbruglio
Dott. Geol. Flavio Capozucca
Dott. Arch. Barbara Bianchini
Dott. Ing. Francesco Bezzi
Dott. Ing. Pierluigi Fabaro
Dott. Arch. Roberto Roggi
Dott. Ing. Pier Giorgio D'Armini

Tracciati
Geotecnica
Idraulica
Strutture
Geologia
Ambiente
Impianti
Espropri/Interferenze
Computi
Studio Trasportistico

ATKINS
Responsabile Ing. P.R. Elliott

SERING Ingegneria
Responsabile Ing. S. Di Maio

Ing. F. Amico
Ing. D. Anello
Ing. G. Bicker
Ing. G. Bonnacconti
Ing. F. Busiacchi
Ing. V. Conzoneri
Ing. M. Crubb
Arch. P. Coniglio
Prof. Ing. G. Giambanco
Arch. F. Giambruno
Arch. F. Giamprea
Arch. G. Graziani
Ing. M. Hawley
Ing. R. Kimber

Ing. M. Lascari
Arch. G. Liuzzo
Geom. A. Lo Princi
Prof. D. Lo Bosco
Ing. S. Nigrelli
Ing. A. Pantaleo
Ing. V. Plescia
Ing. G. Rosone
Ing. T. Short
Ing. G. Speciale
Ing. V. Sykes
Geol. M. Vellone
Ing. H. Woods
Ing. M. Wright

VISTO: IL RESP. DEL PROCEDIMENTO DATA
Dott. Ing. Massimiliano Fidenzi PROTOCOLLO

STUDI E INDAGINI PRELIMINARI
SEZIONI TIPO
SEZIONI TRASVERSALI PUNTUALI:
PIAZZOLE DI SOSTA, BY PASS E NICCHIE

CODICE PROGETTO	CODICE FILE	REVISIONE	FOGLIO	SCALA:
L0410A	P00_IA21_TRA_ST06_A.DWG	A	02 03	VARIE
C				
B				
A	EMISSIONE	30/05/07	FG	ARCIULI VALENTE
REV.	DESCRIZIONE	DATA	REDATTO	VERIFICATO APPROVATO