




PLANIMETRIA DI PROGETTO  
Scala 1:500

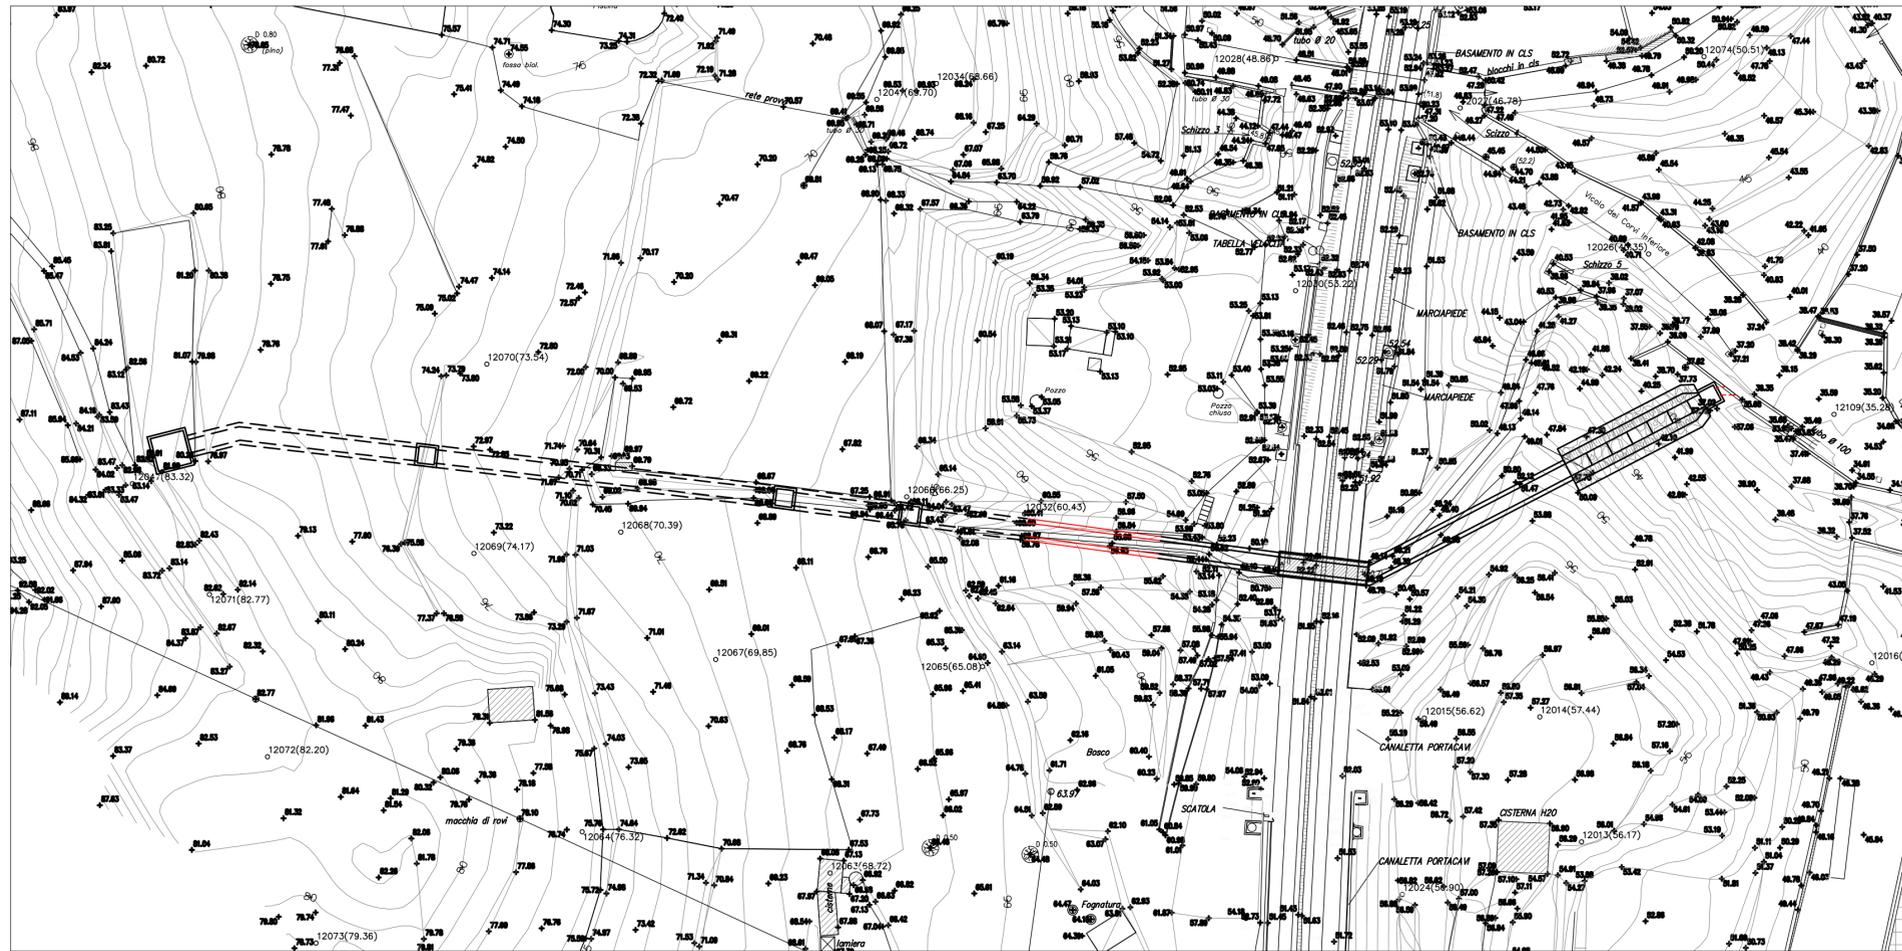

PARTICOLARE TIPO TOMBINATURA  
DI PROGETTO  
Scala 1:50

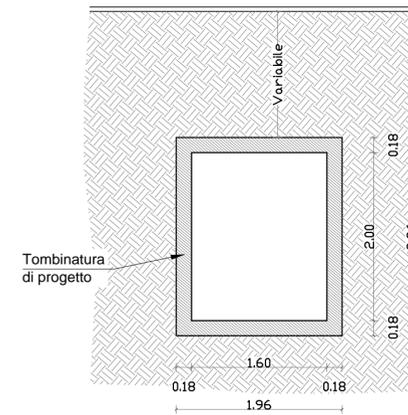

PROFILO LONGITUDINALE

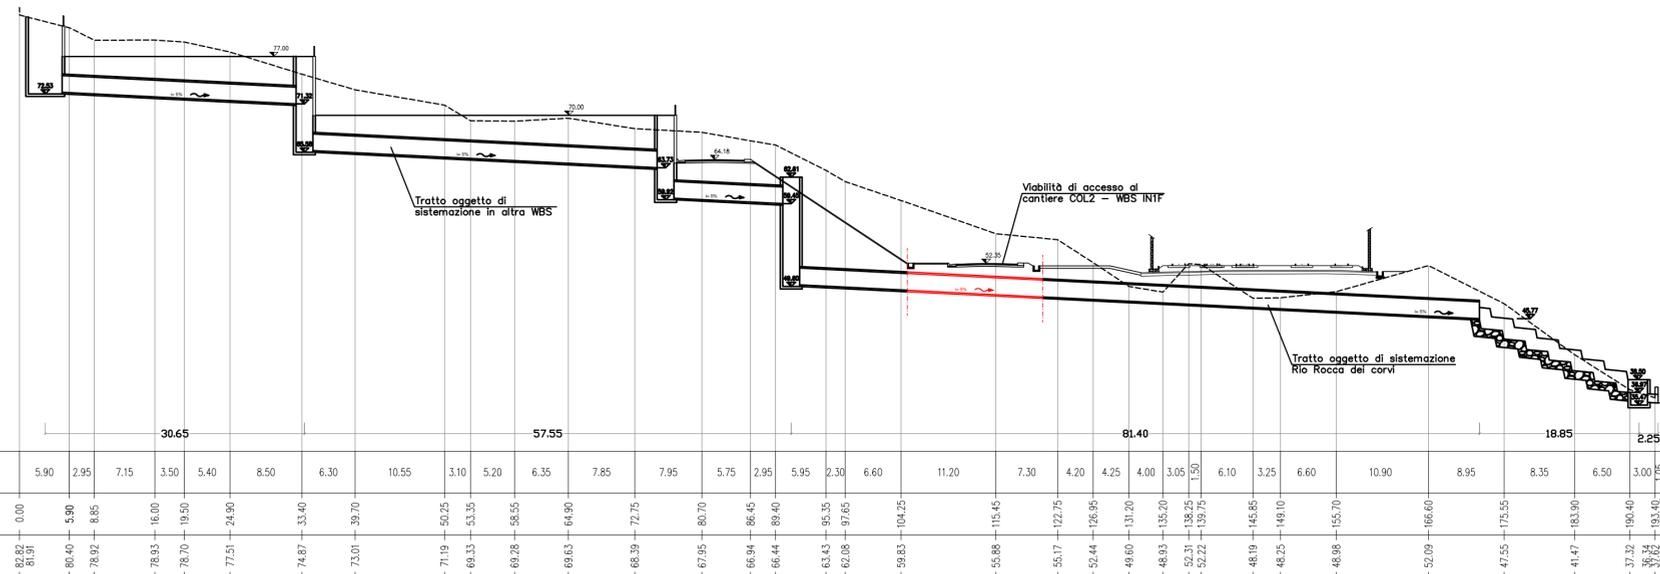

Scala 1:200

Scala 1:200

COMMITTENTE:

ALTA Sorveglianza:

GENERAL CONTRACTOR:

INFRASTRUTTURE FERROVIARIE STRATEGICHE DEFINITE DALLA  
LEGGE OBIETTIVO N.443/01  
TRATTA A.V./A.C. TERZO VALICO DEI GIOVI  
PROGETTO ESECUTIVO

Zona Fegino - Viabilità di accesso al piano a raso  
Sistemazione idraulica  
Rio Rocca dei Corvi - Prog.0+246

GENERAL CONTRACTOR Consorzio <b>Cociv</b> Ing. G. Guagnozzi	DIRETTORE LAVORI	SCALA: Varie
--	------------------	-----------------

COMMESSA <b>IG51</b>	LOTTO <b>01</b>	FASE <b>E</b>	ENTE <b>CV</b>	TIPO DOC. <b>PZ</b>	OPERA/DISCIPLINA <b>IN1F0X</b>	PROGR. <b>001</b>	REV. <b>A</b>
-------------------------	--------------------	------------------	-------------------	------------------------	-----------------------------------	----------------------	------------------

Rev.	Descrizione emissione	Redatto	Data	Verificato	Data	Progettista Integratore	Data	IL PROGETTISTA
A00	Prima emissione	ITEC-engineering	17/09/2012	Ing. F. Colla	19/09/2012	E. Pagani	21/09/2012	Ing. E. Ghislandi