



STRALCIO PMV.A.1
Scala 1:500

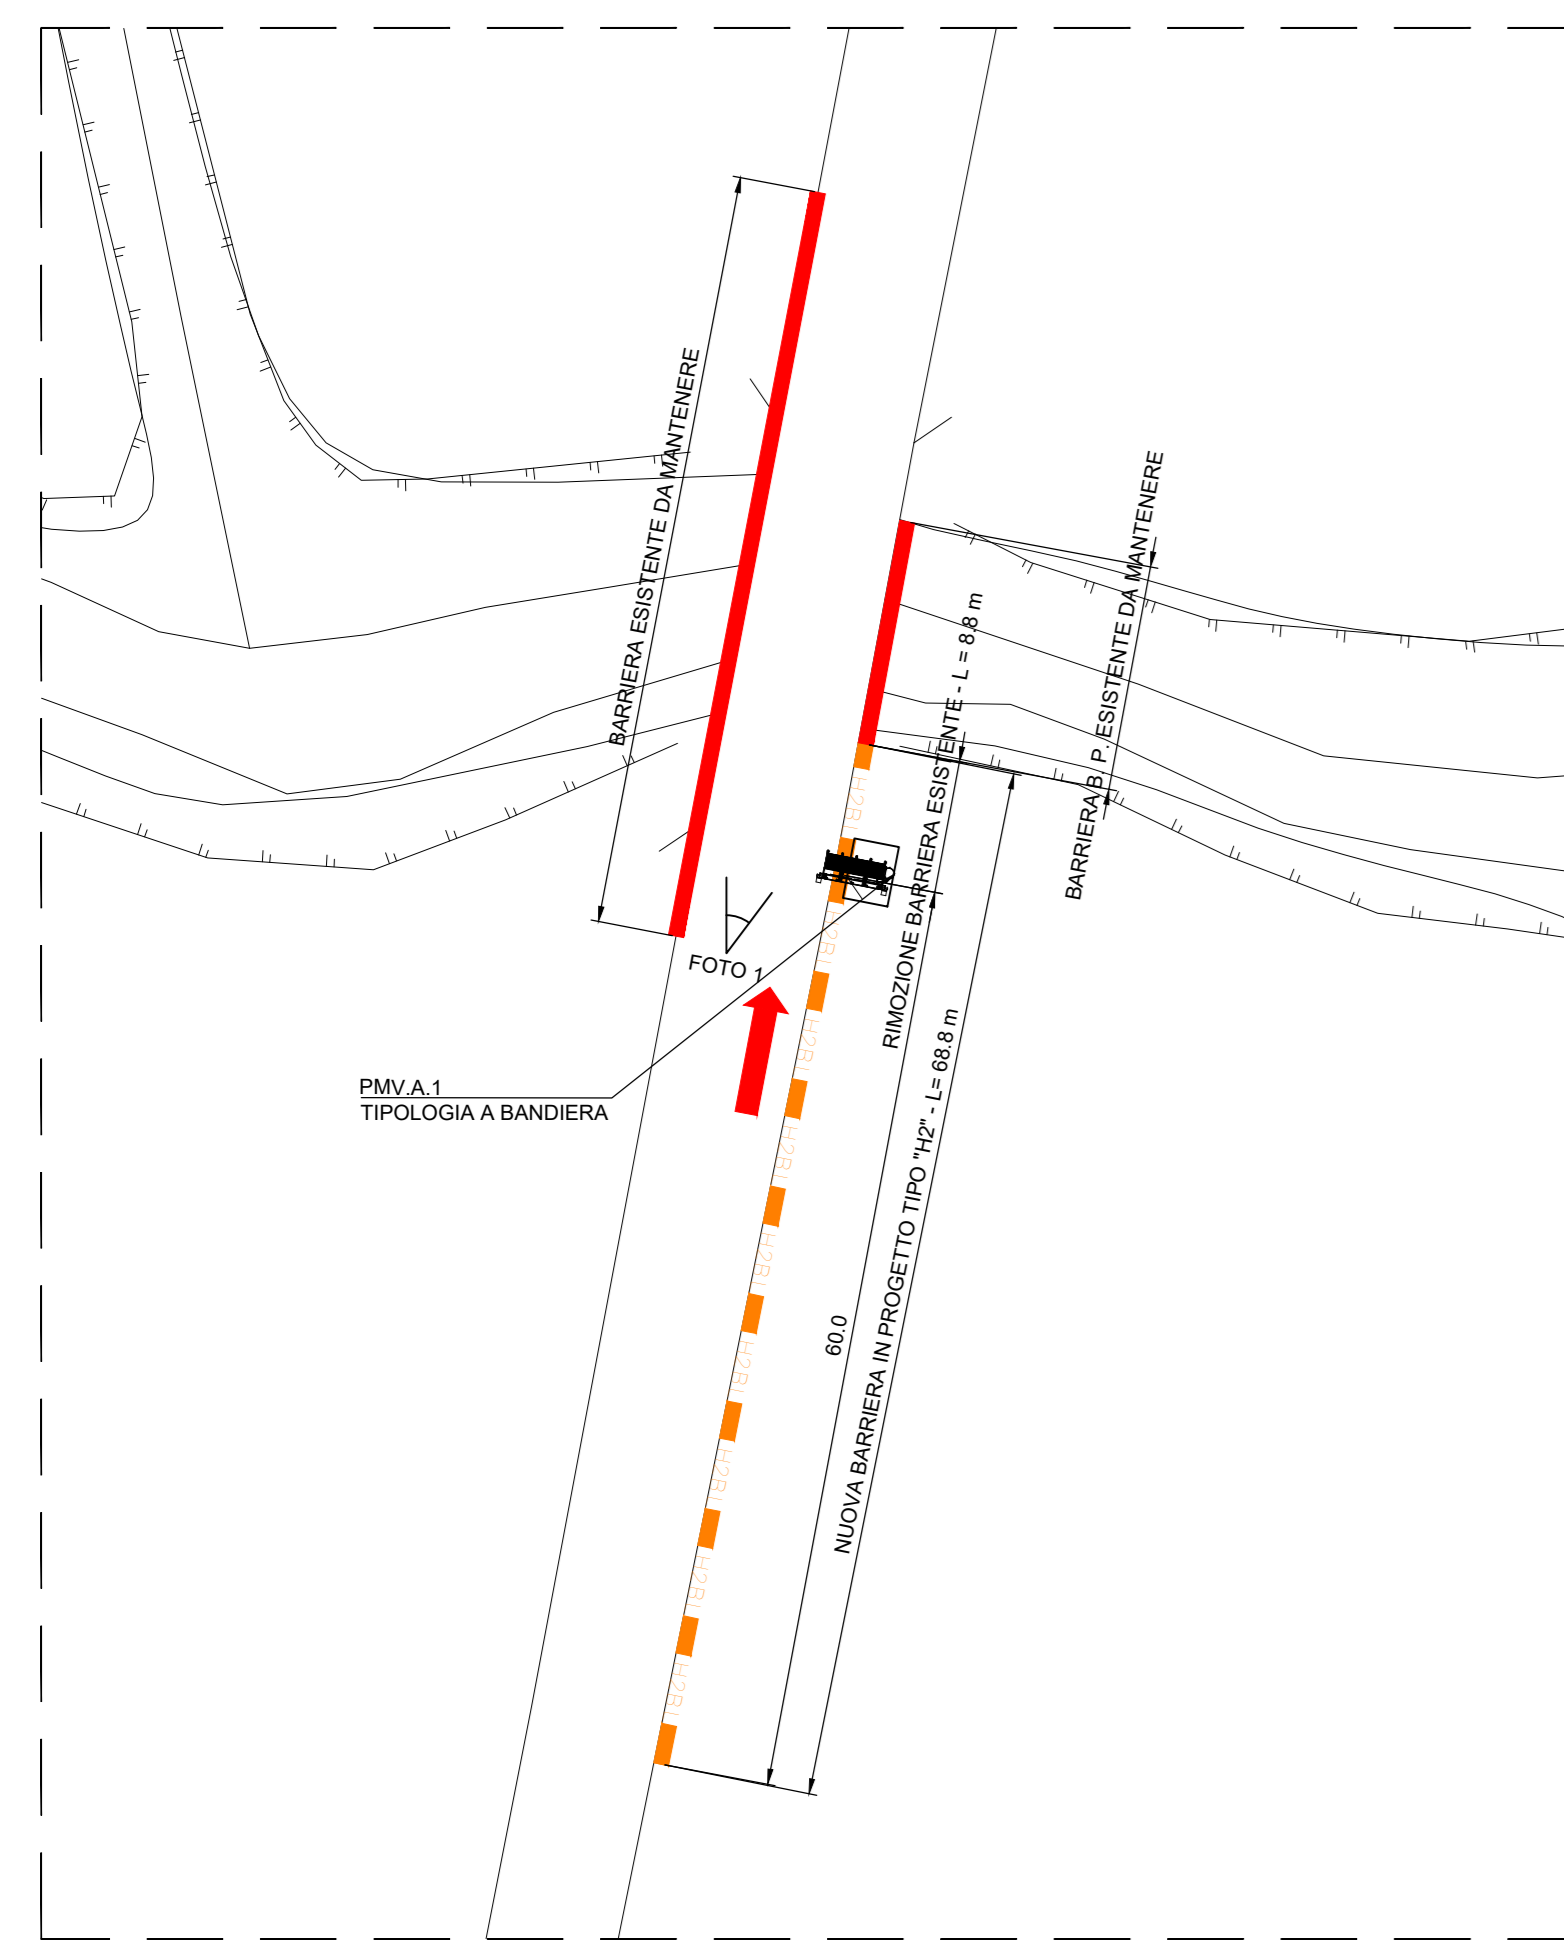

STRALCIO PMV.A.2
Scala 1:500

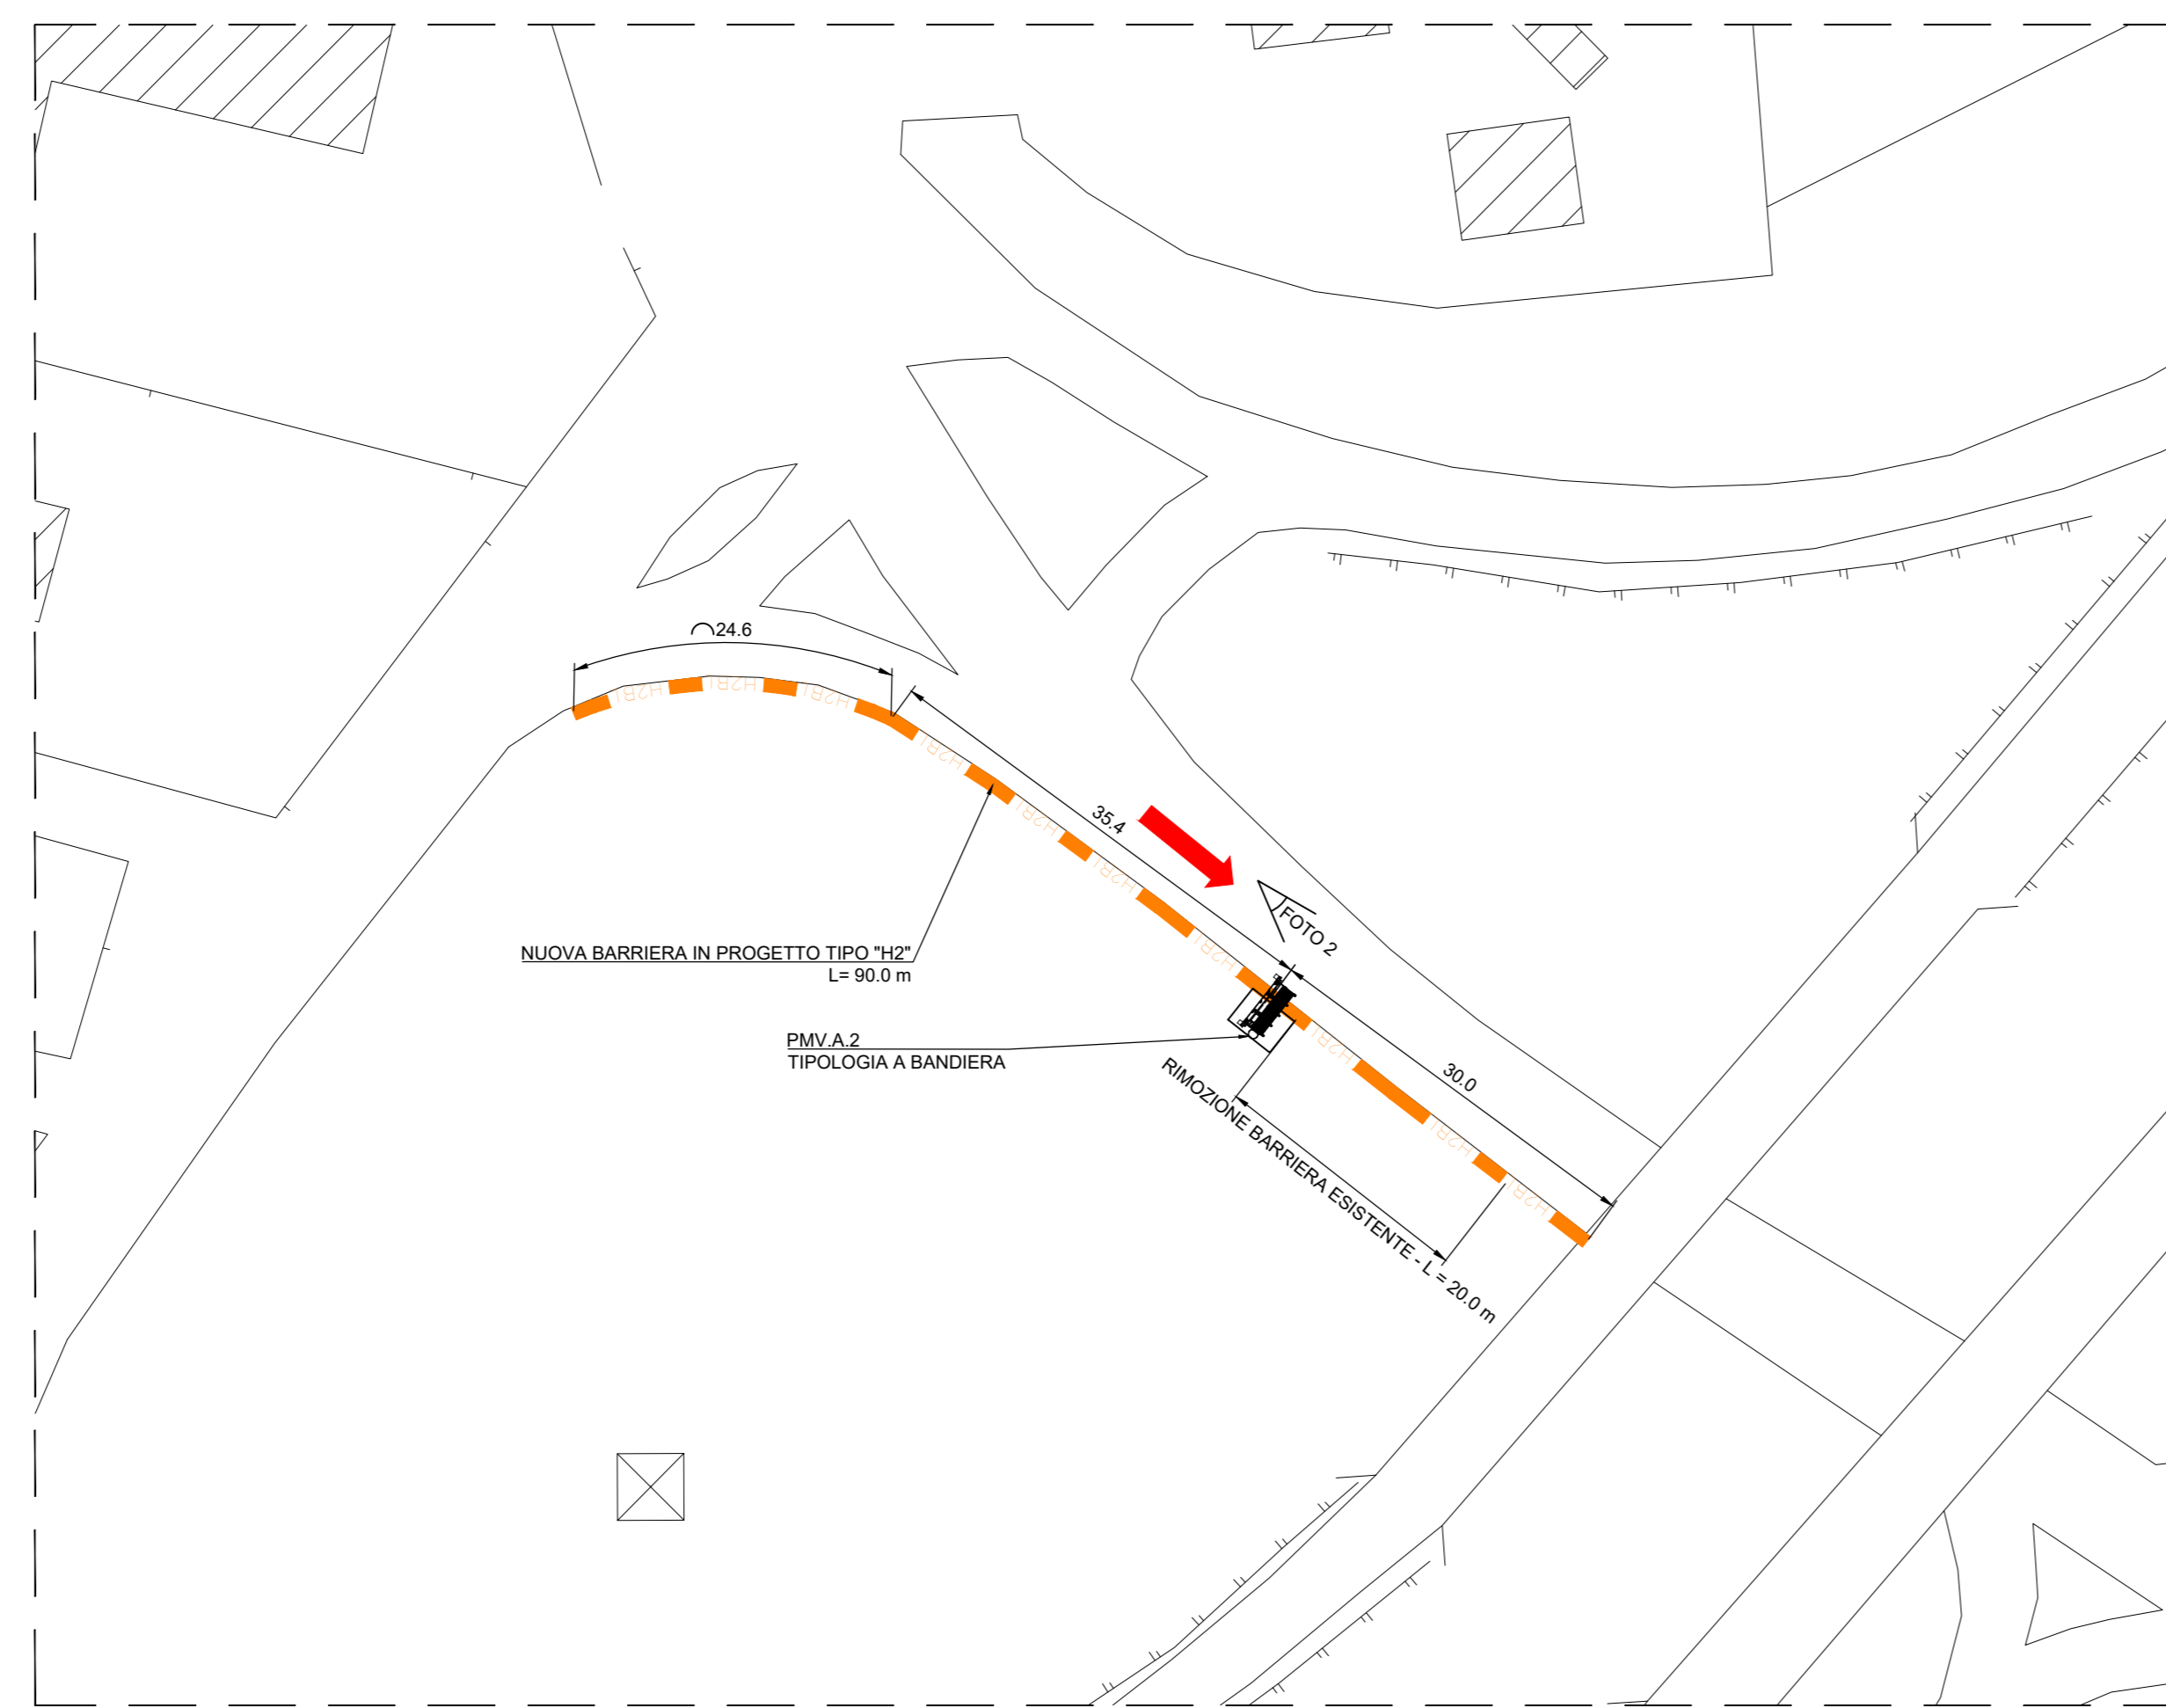

STRALCIO PMV.A.3
Scala 1:500

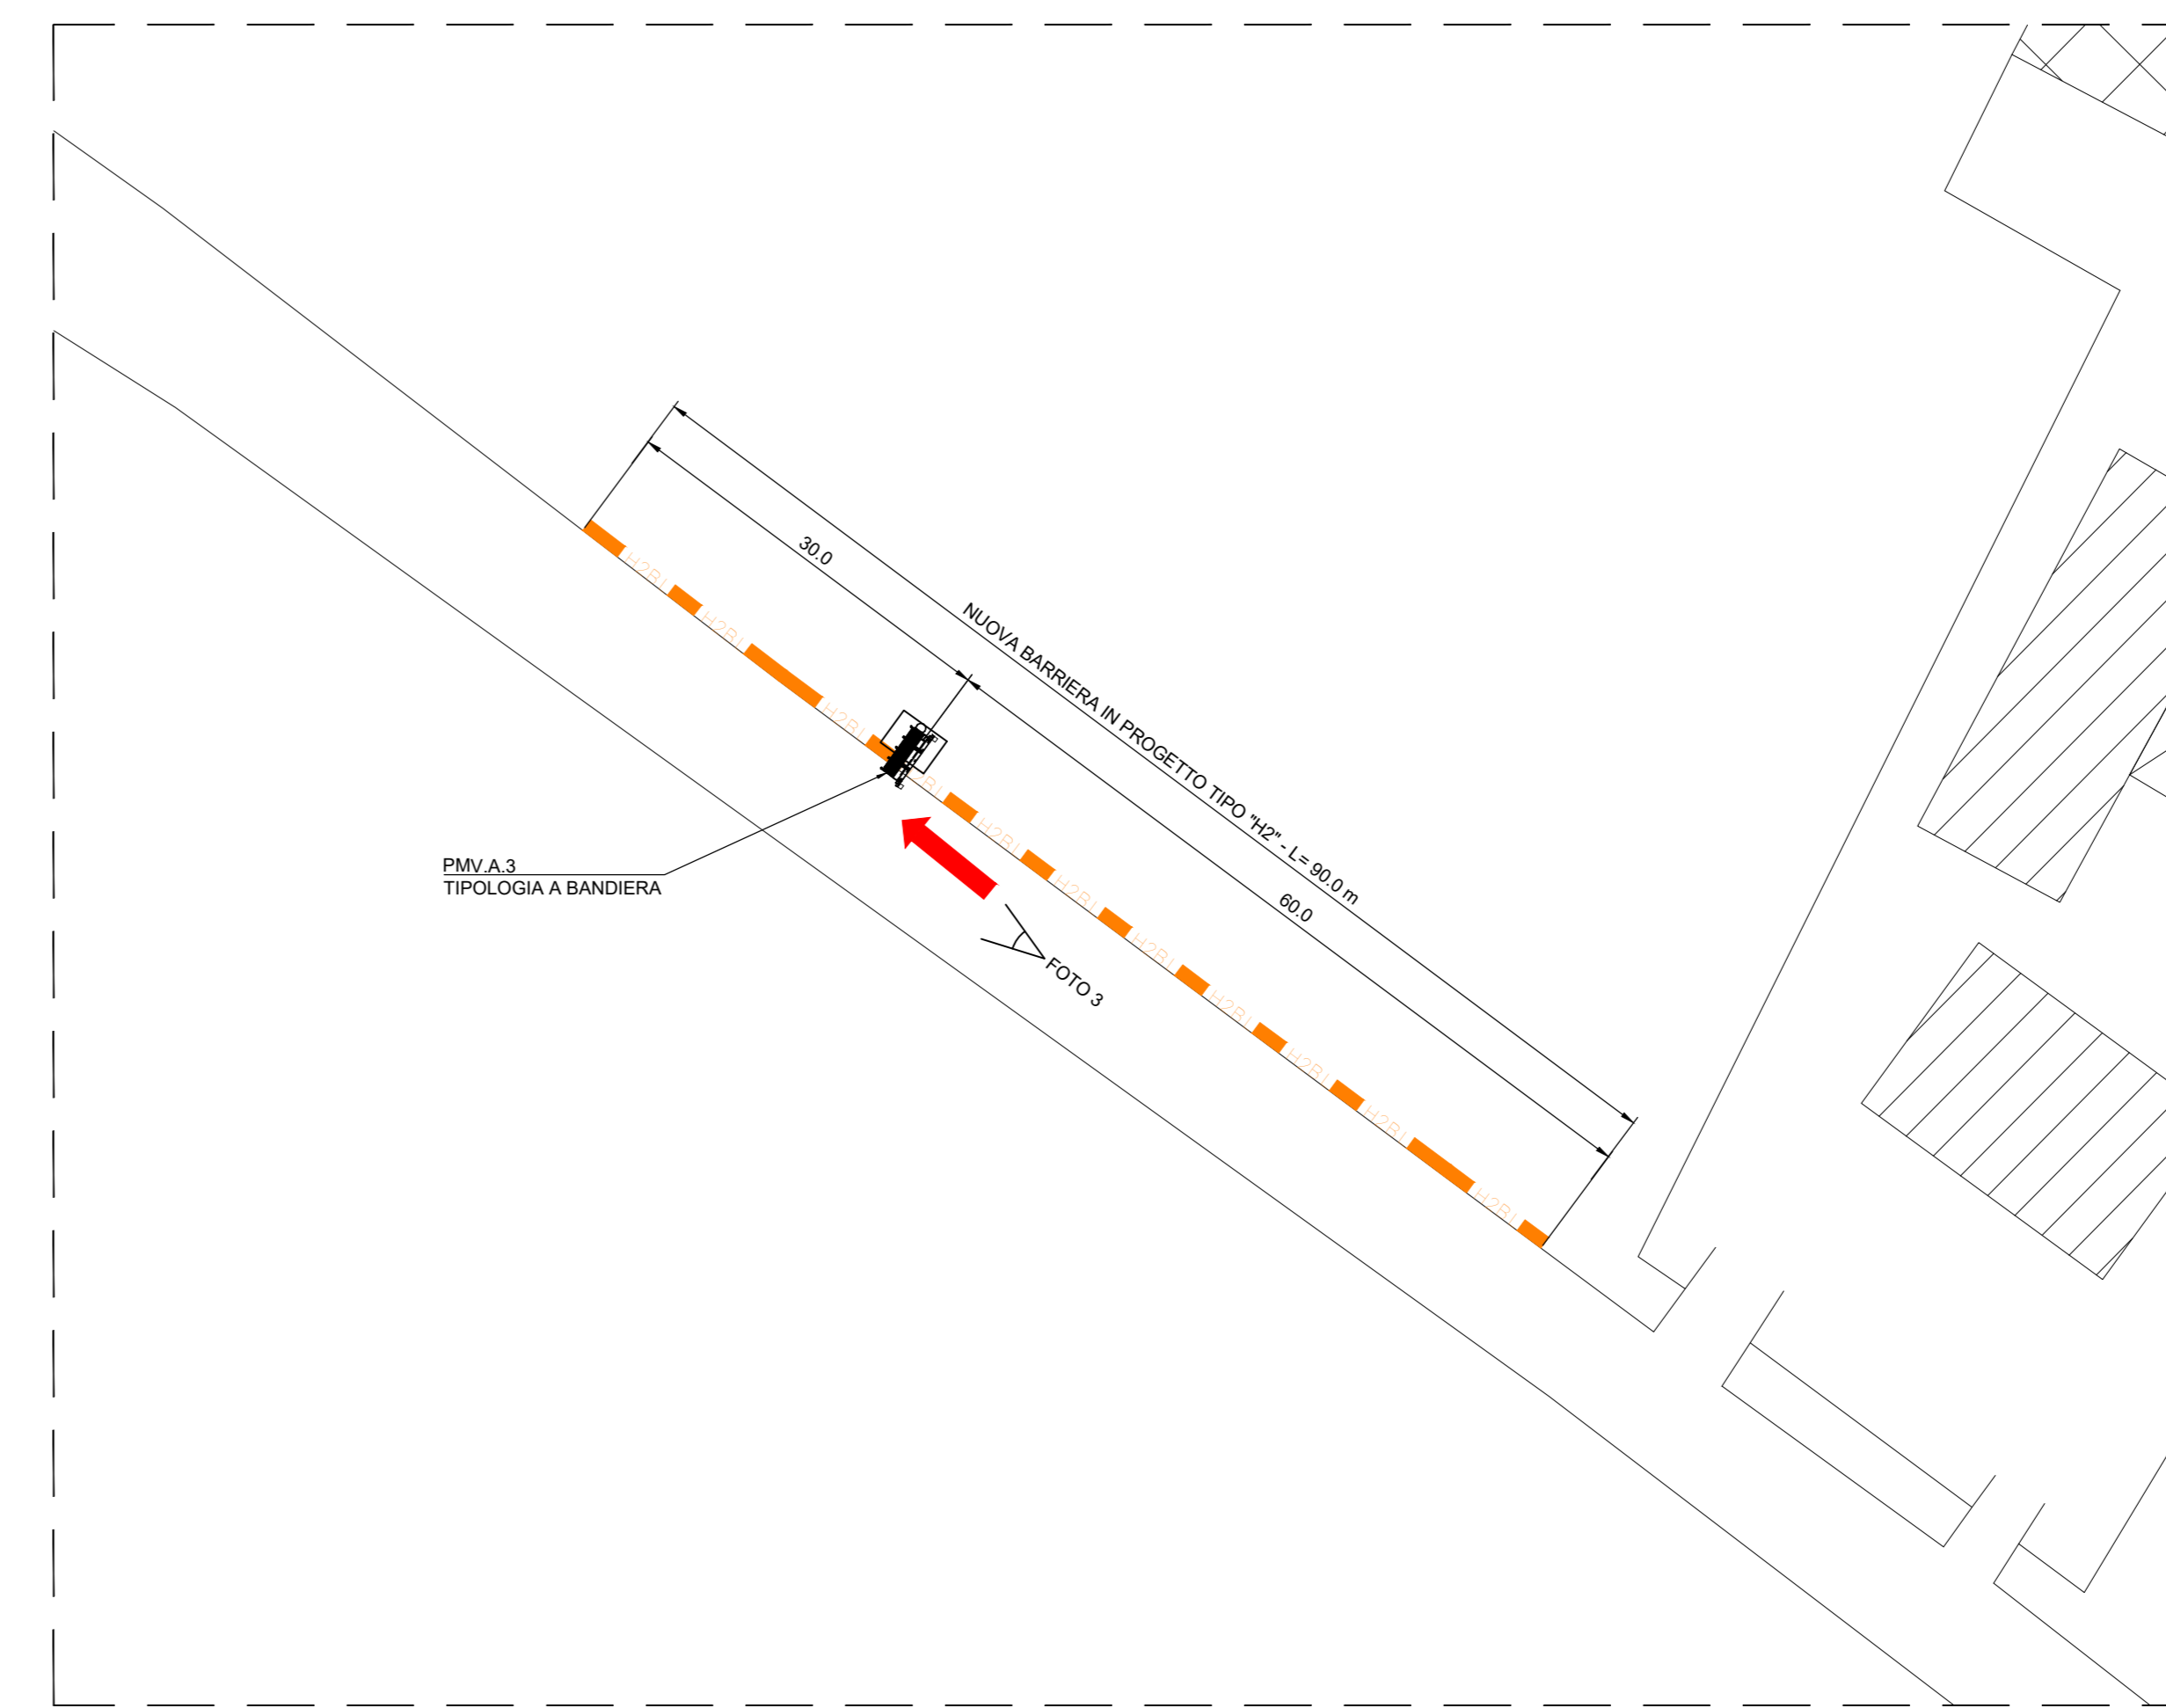


FOTO 1



FOTO 2


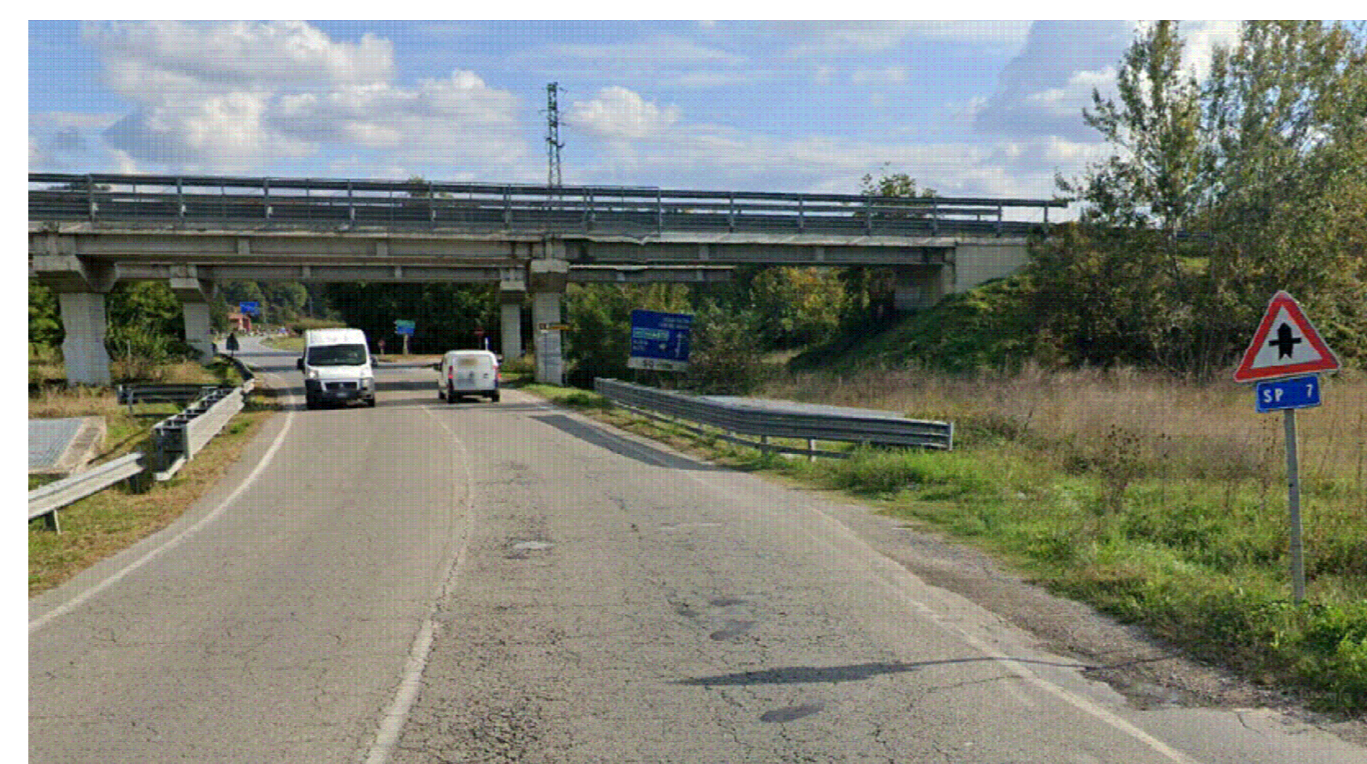


FOTO 3



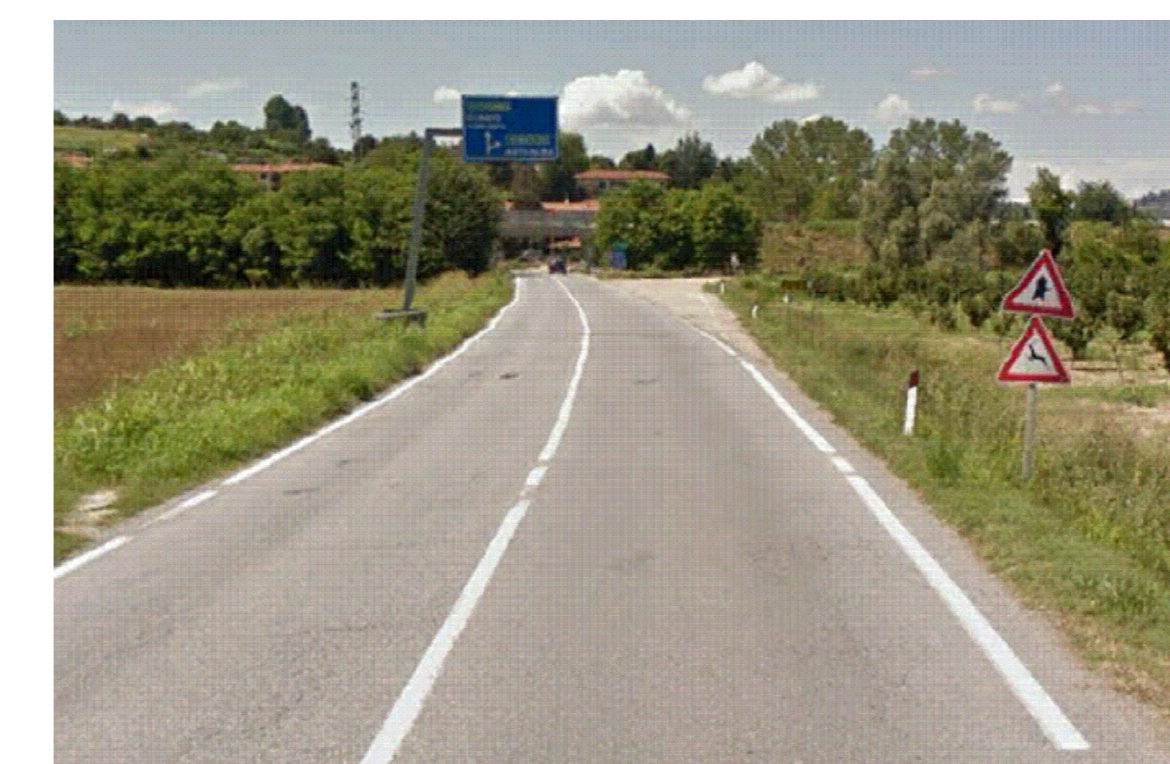

ADEGUAMENTO DELLA TANGENZIALE DI ALBA

PROGETTO DEFINITIVO

IMPIANTI

PARTE GENERALE

PMV IN ACCESSO ZONA RACCORDO

PLANIMETRIE E SEZIONE

IMPRESA	PROGETTISTA	INTEGRATORE ATINIA "SPECIALISTE"	COMMITTENTE
			Autostrada Asti-Cuneo S.p.A. Via XX Settembre, 58/E 00187 Roma
REV.	DATA	DESCRIZIONE	REDDATTO CONTR. APPROV. RESAME
A	05-2021	EMISSIONE	Ing. Confalonieri Ing. Manfredi Ing. Spagnoli Ing. Spagnoli
			DATA: 08.01.2021 MODO: 2021 SCALA: VARE
			N. PROGR. 08.01.40
CODIFICA		PROGETTO	IMPRESA
P010		D	IMPRESA
P010		PZ	008
P010		A	
RESPONSABILE DEL PROCEDIMENTO		VISTO DELLA COMMITTENTE	