




STRALCIO PMV.A.4 - PMV.A.5
Scala 1:250

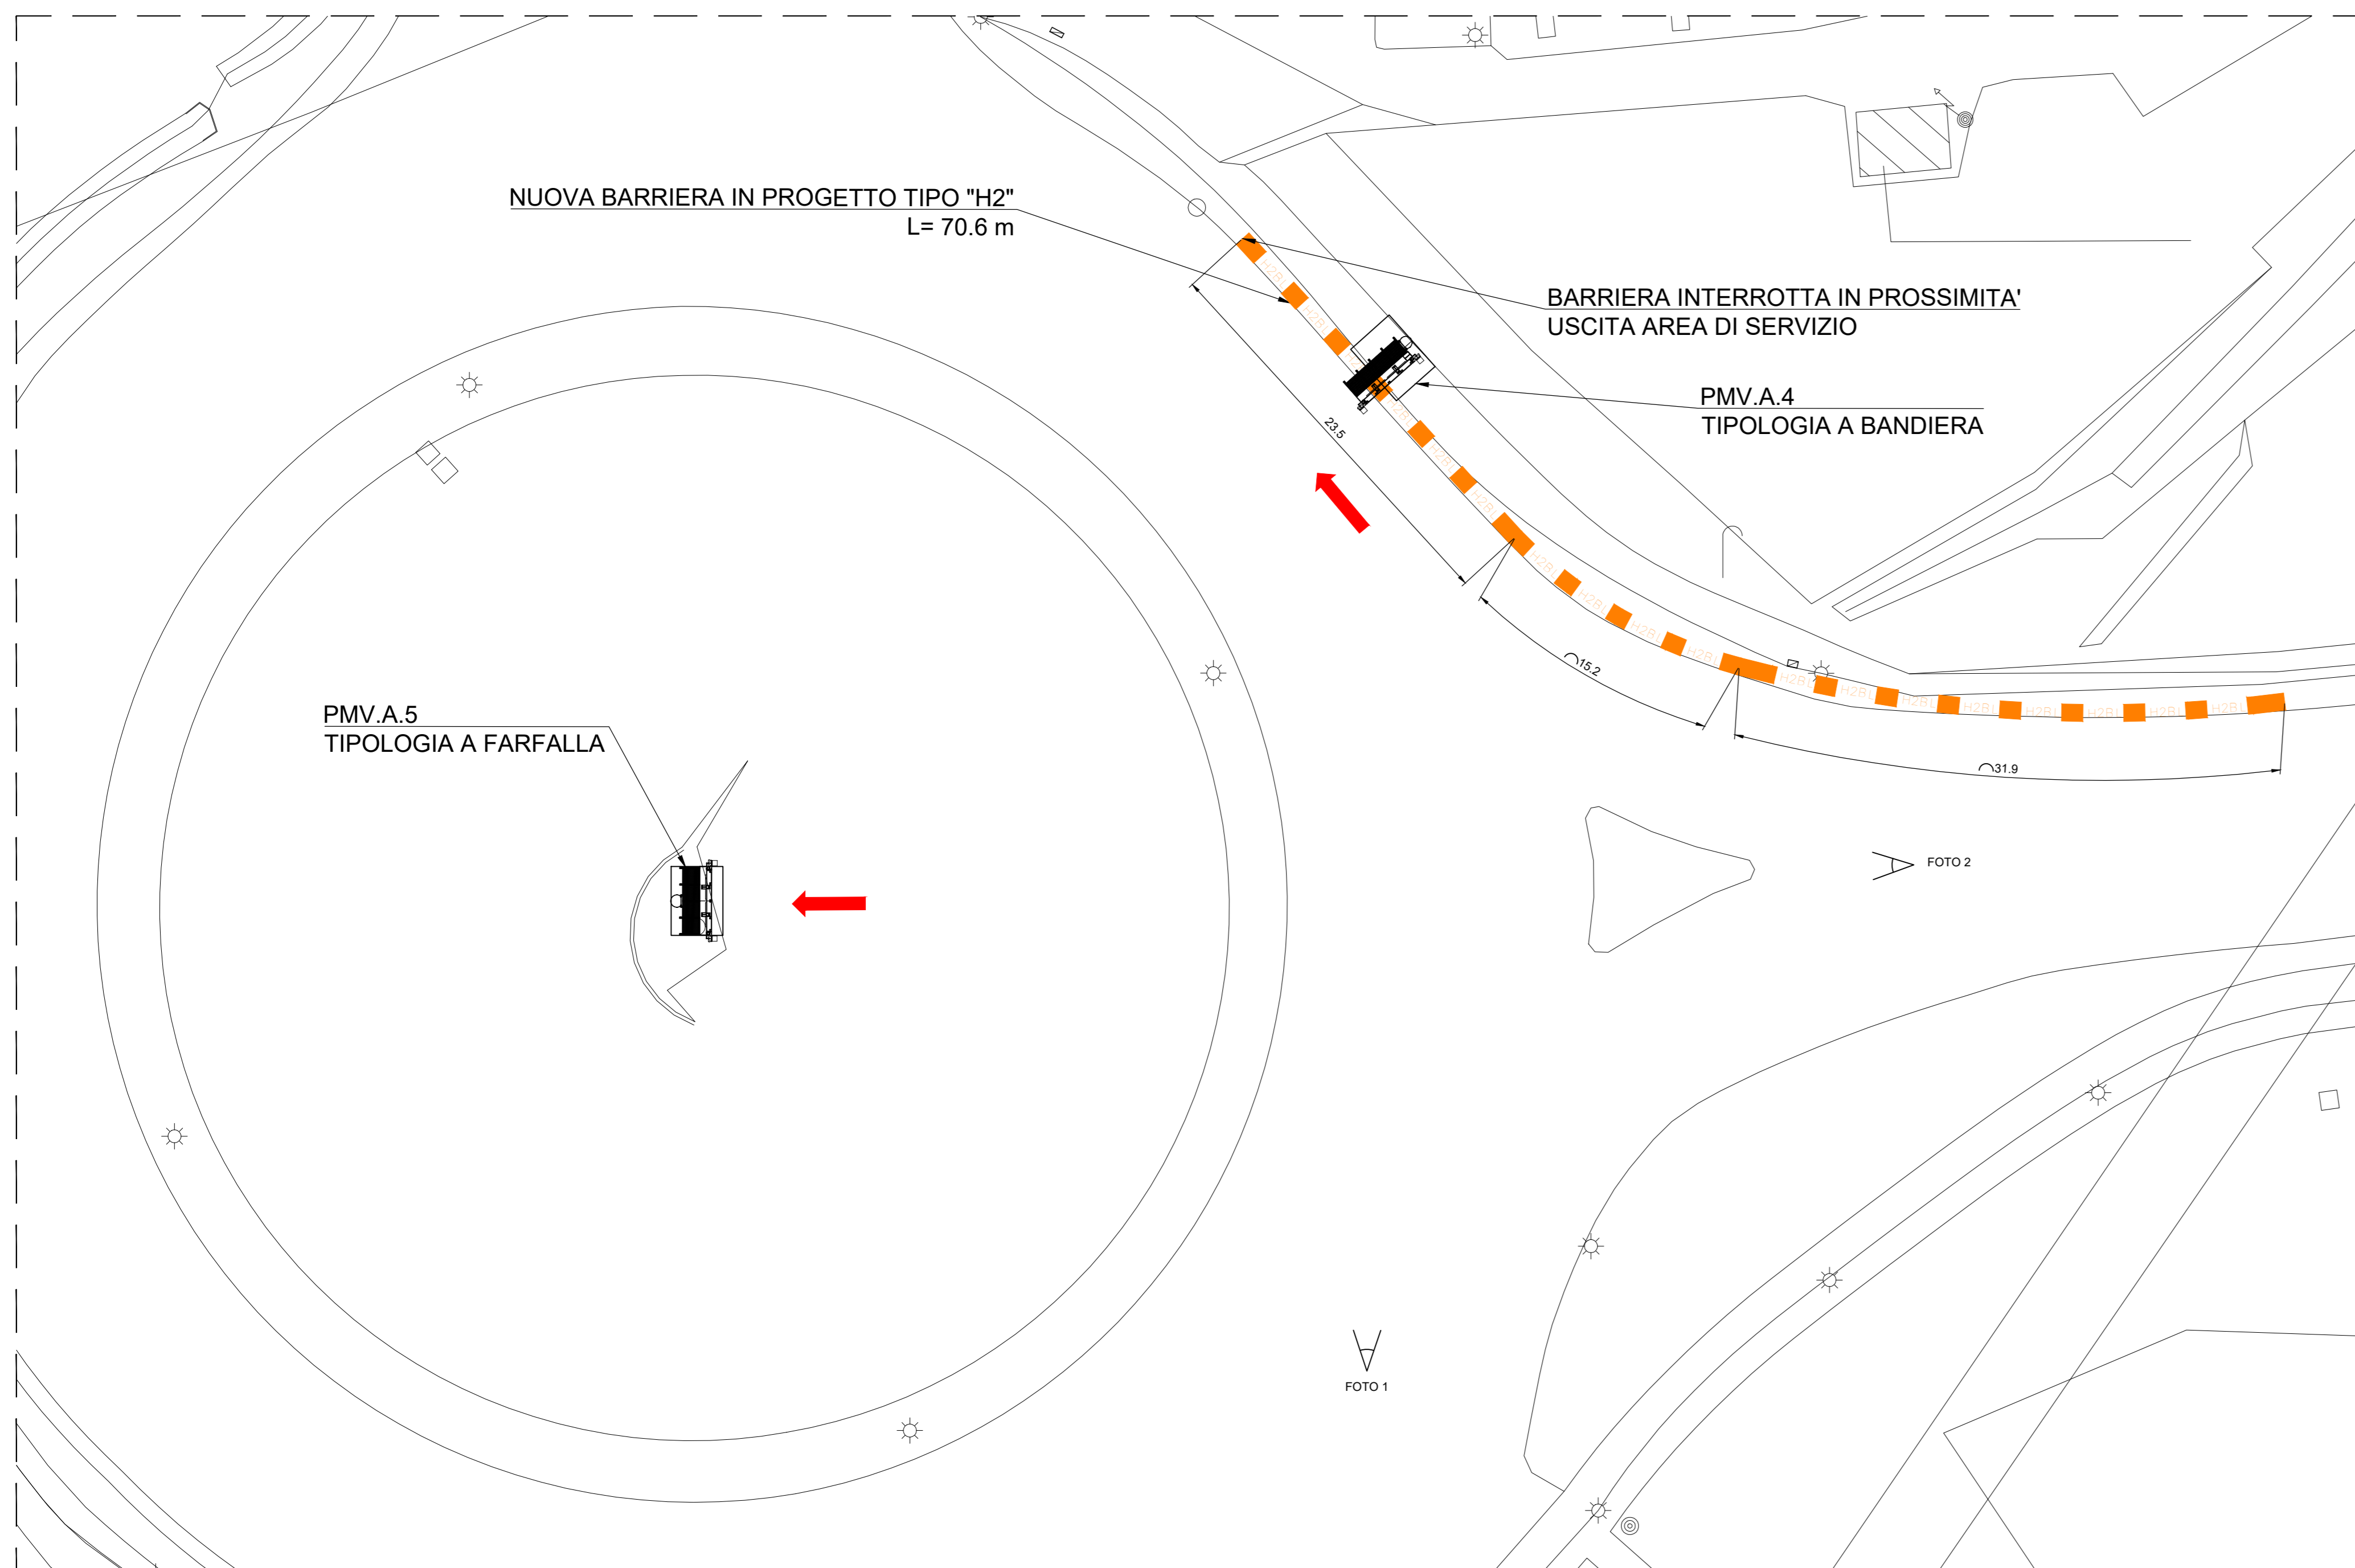

PROSPETTO PMV A BANDIERA
Scala 1:50

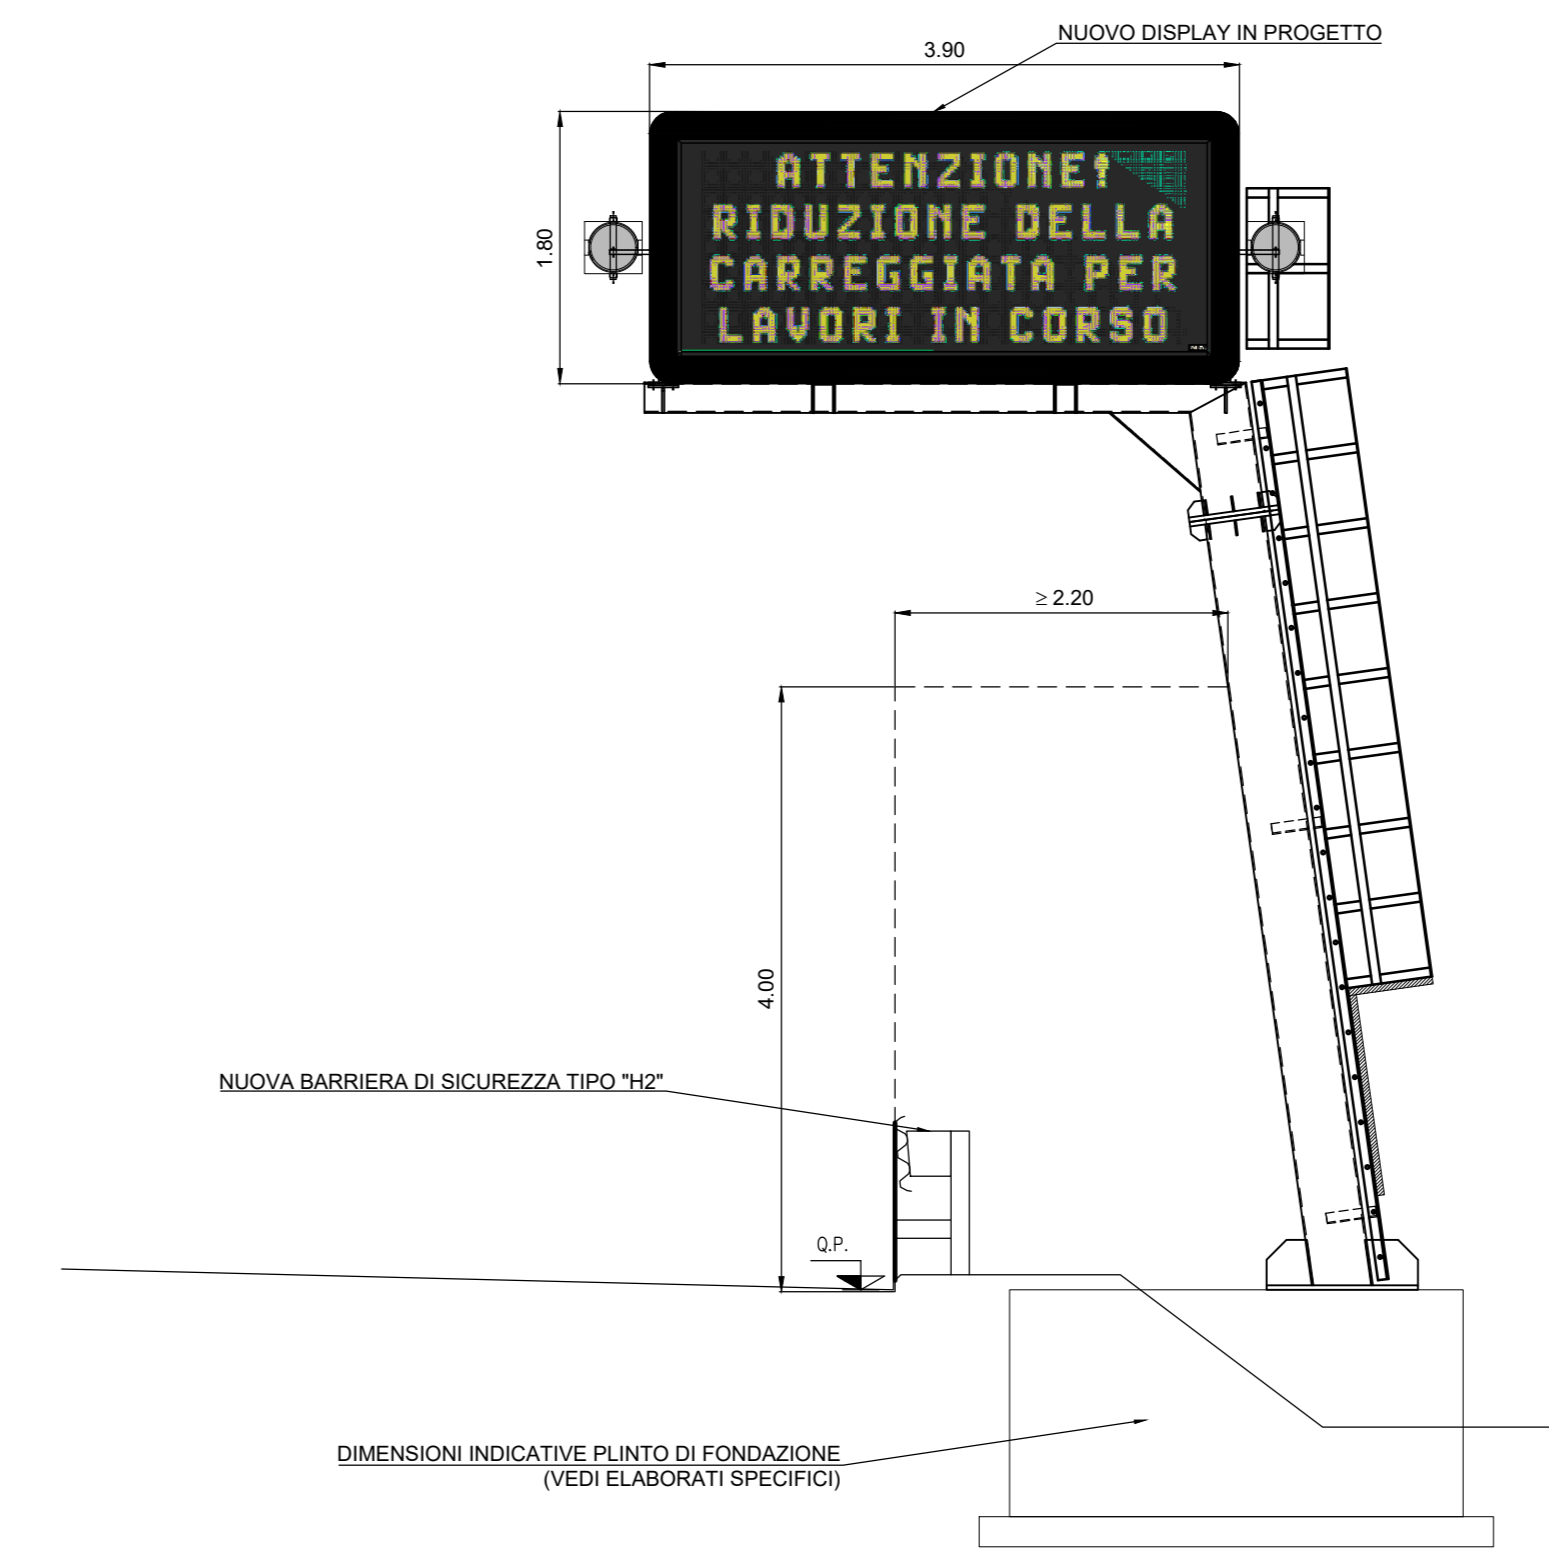

PROSPETTO PMV A FARFALLA
Scala 1:50

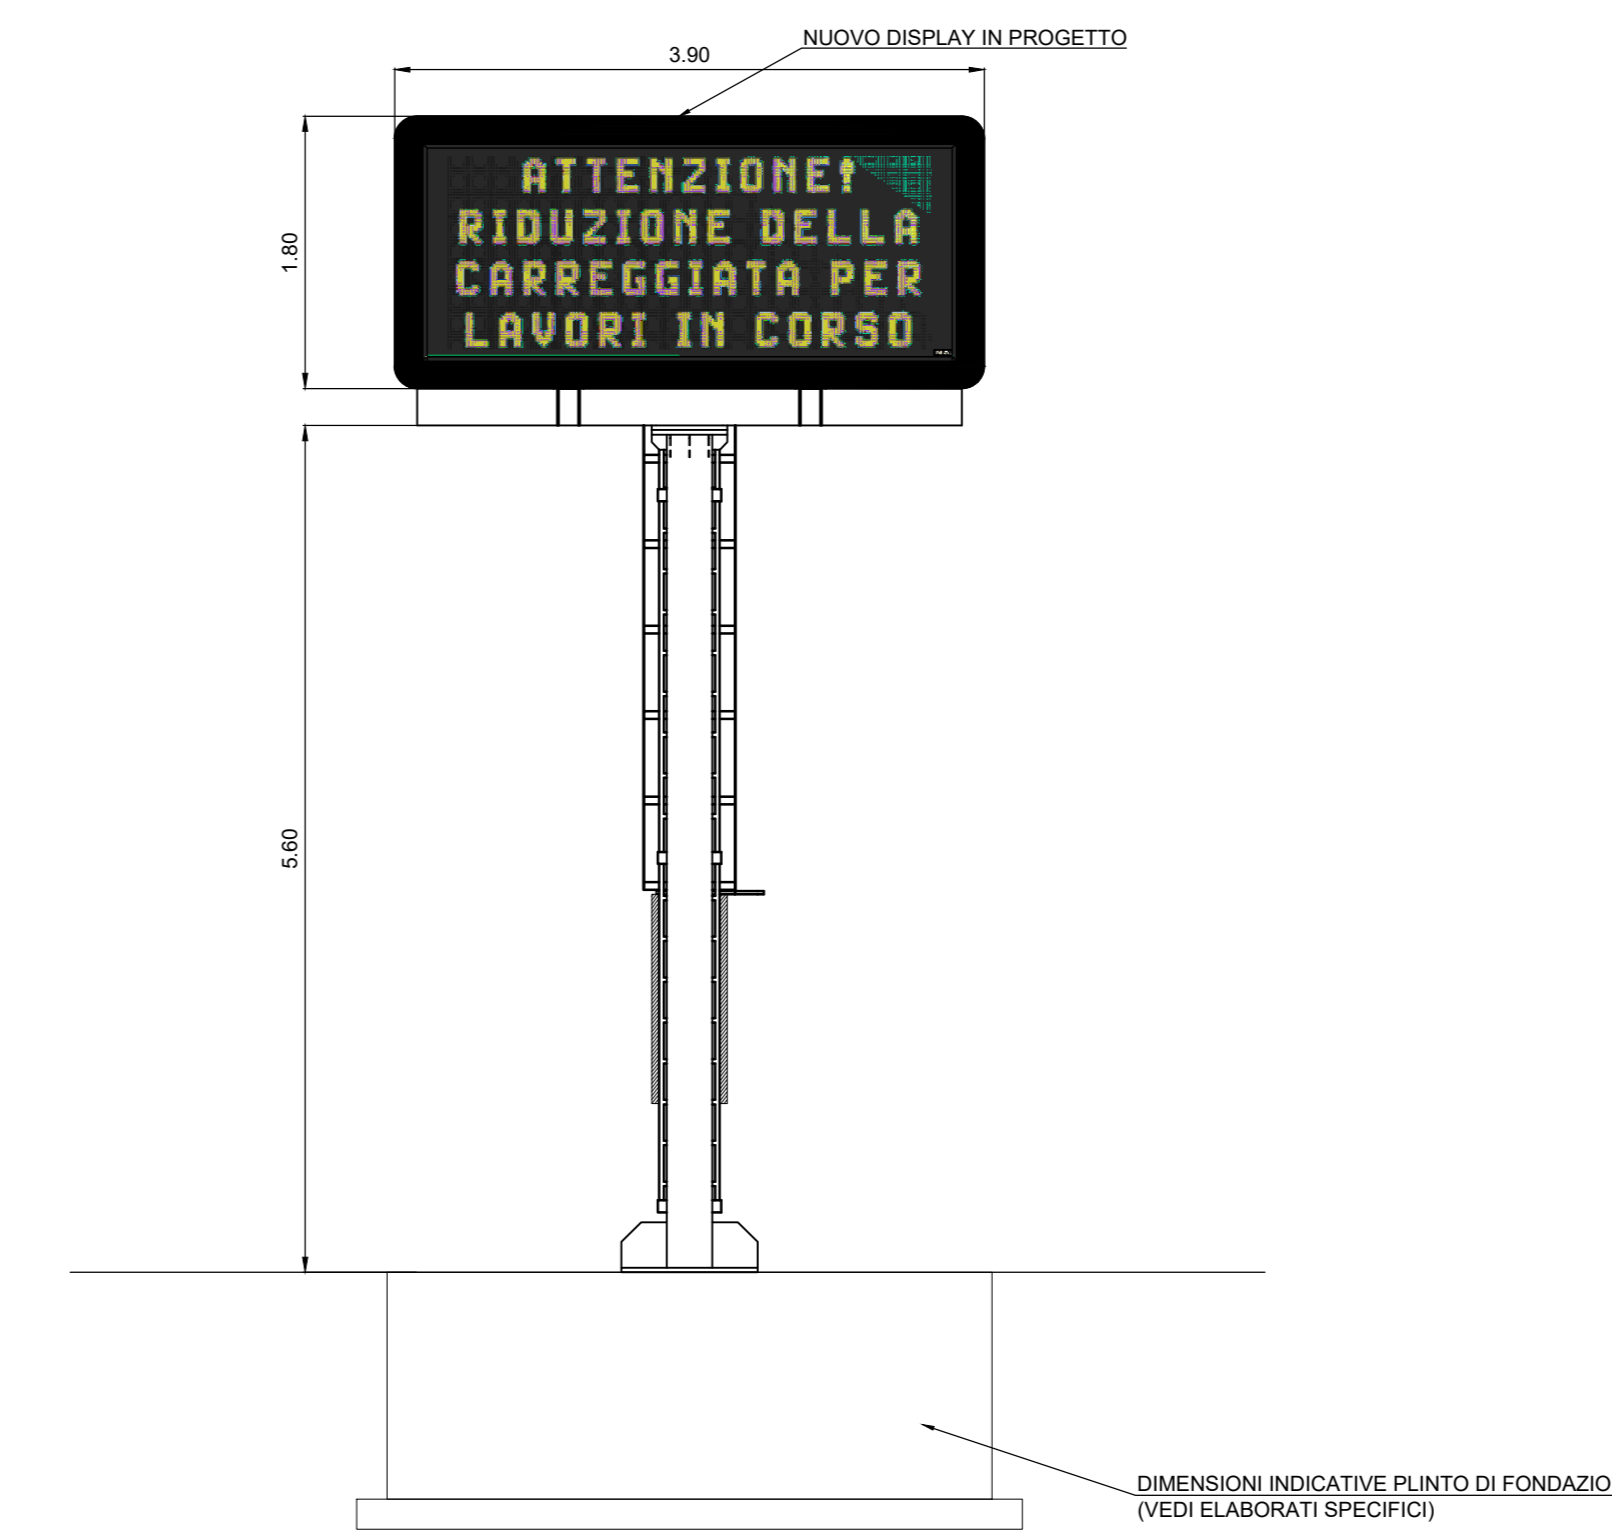

QUADRO DI UNIONE

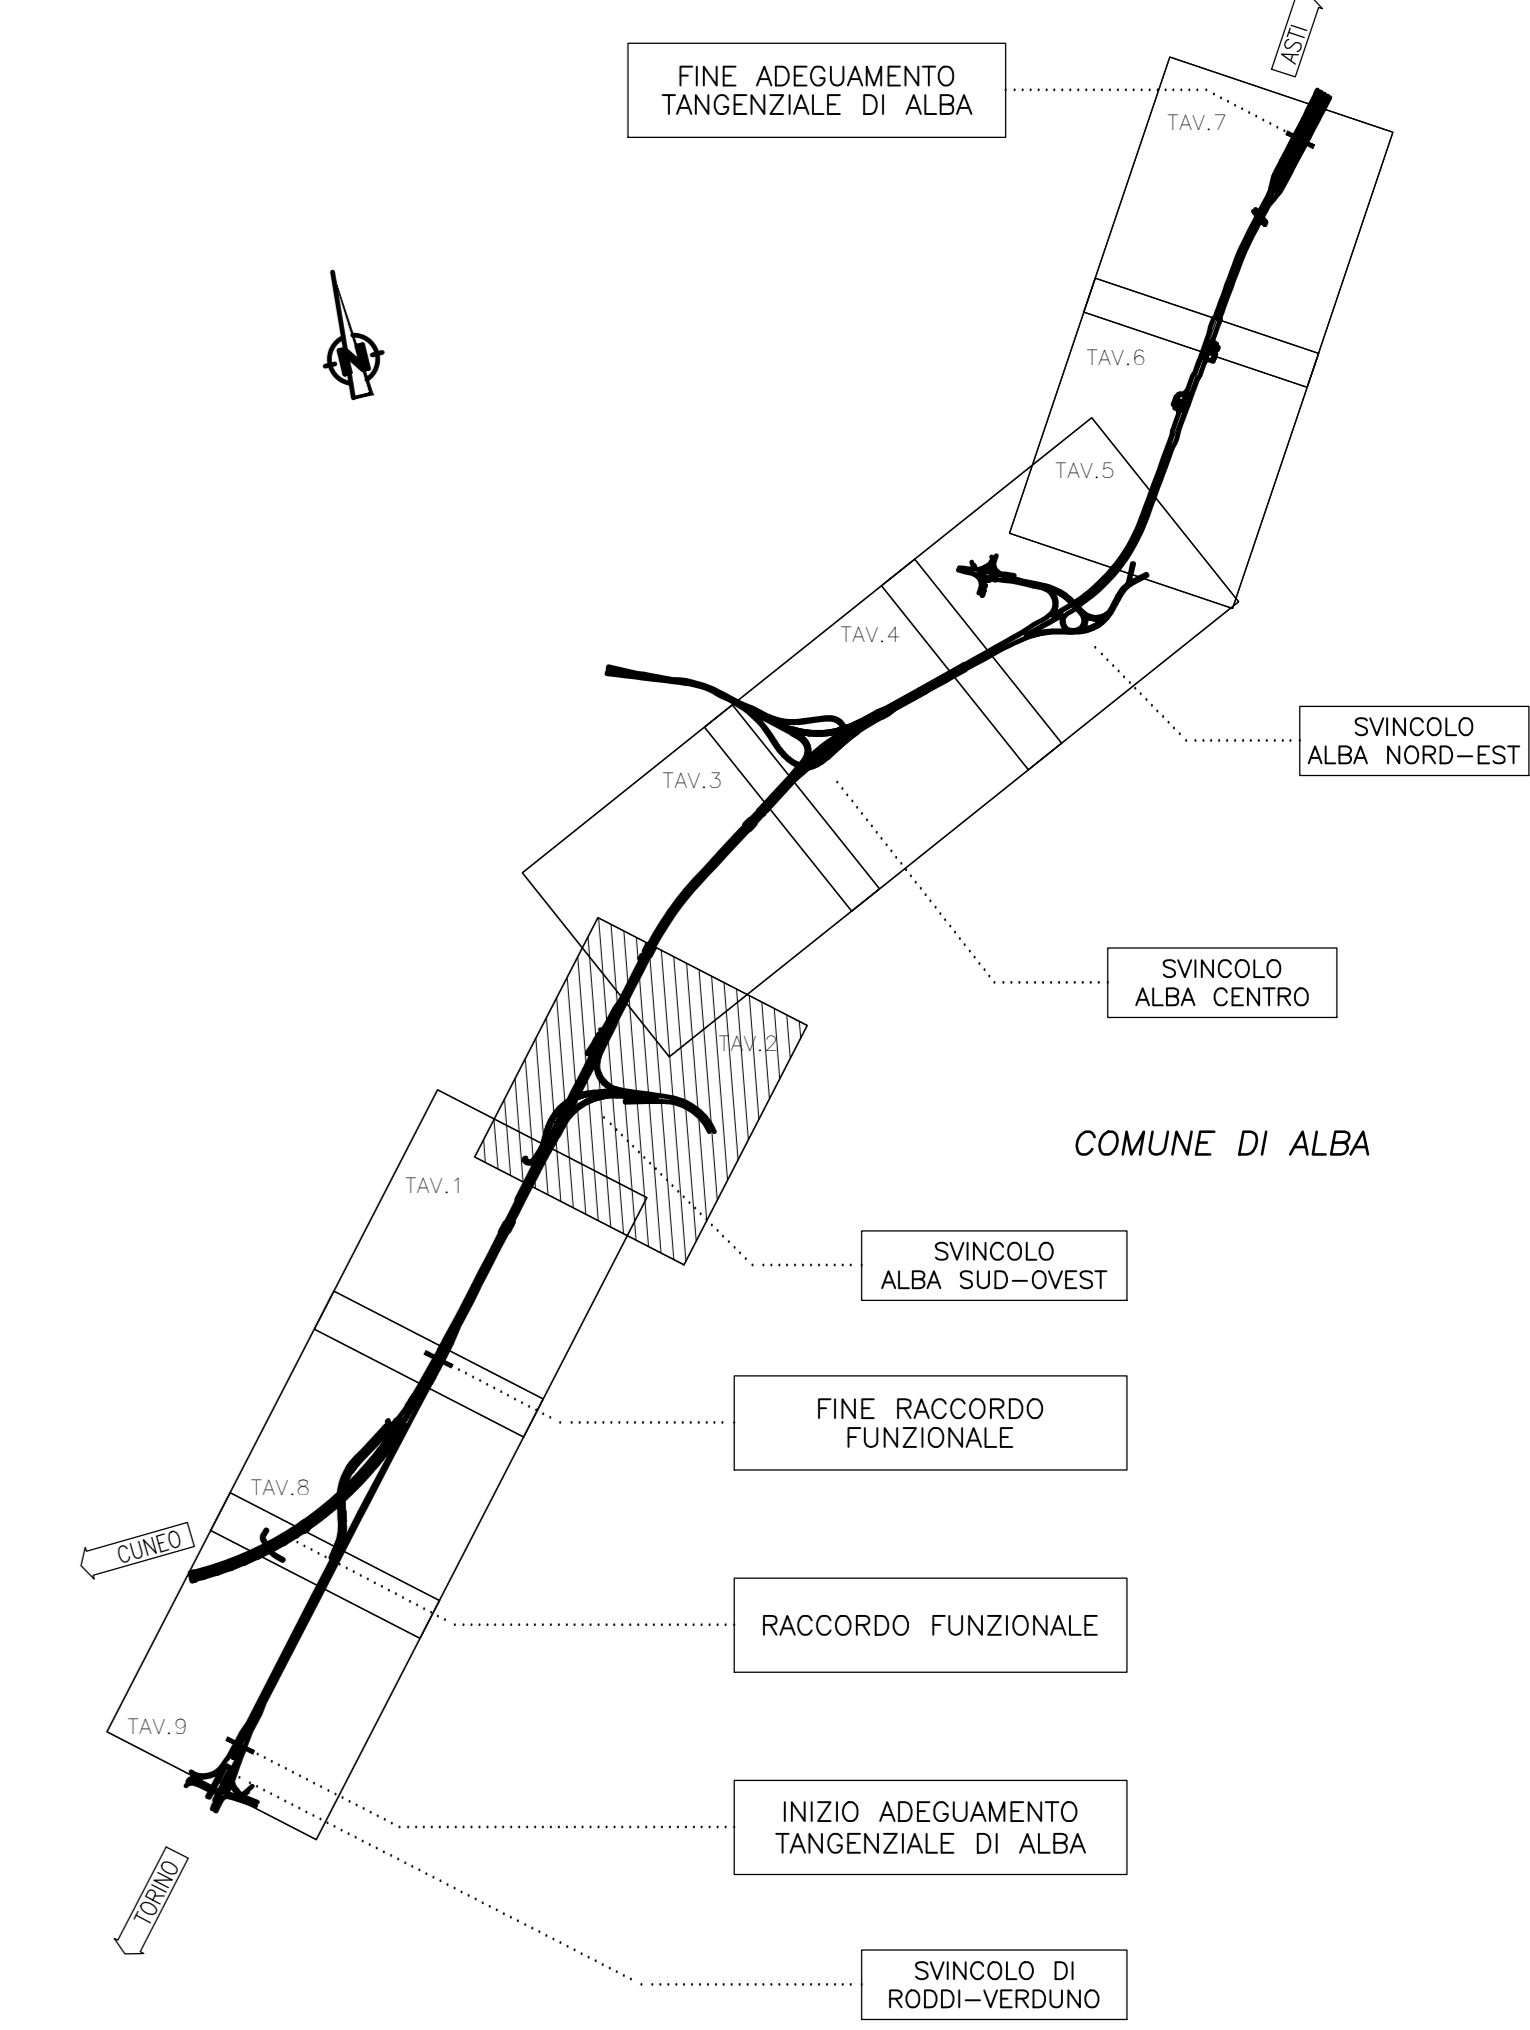


FOTO 1


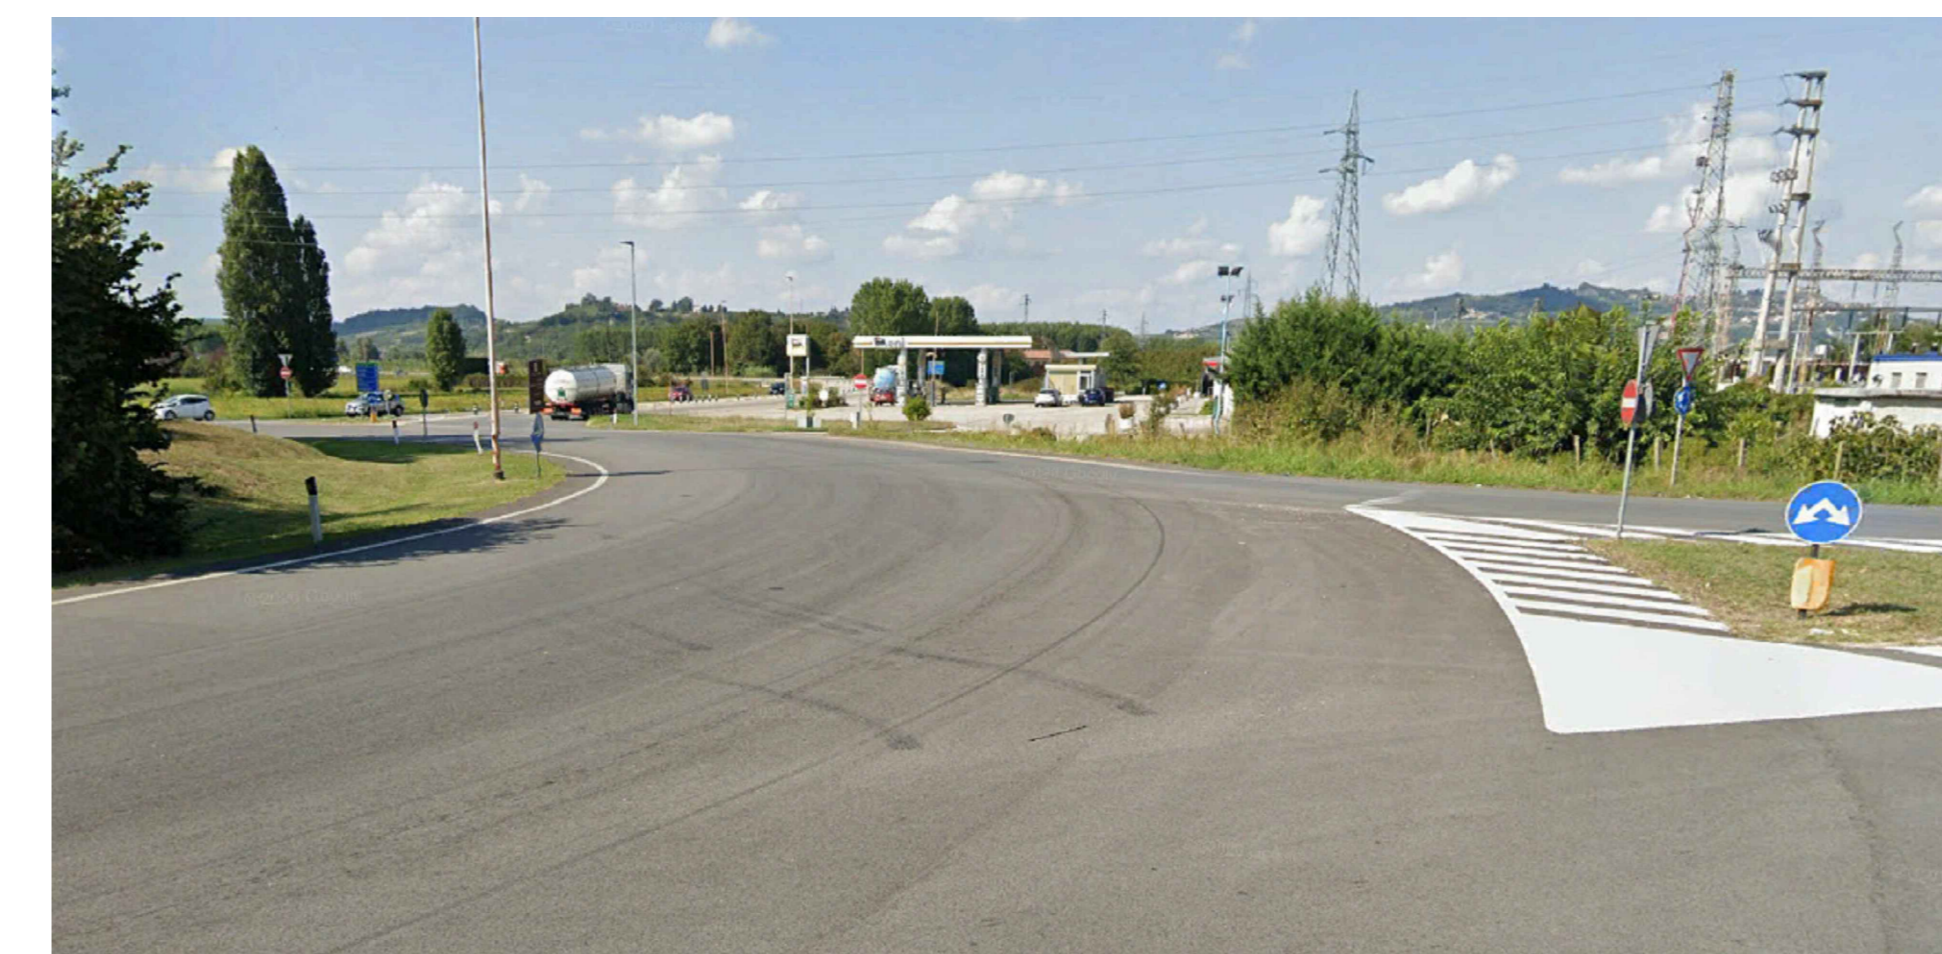


FOTO 2

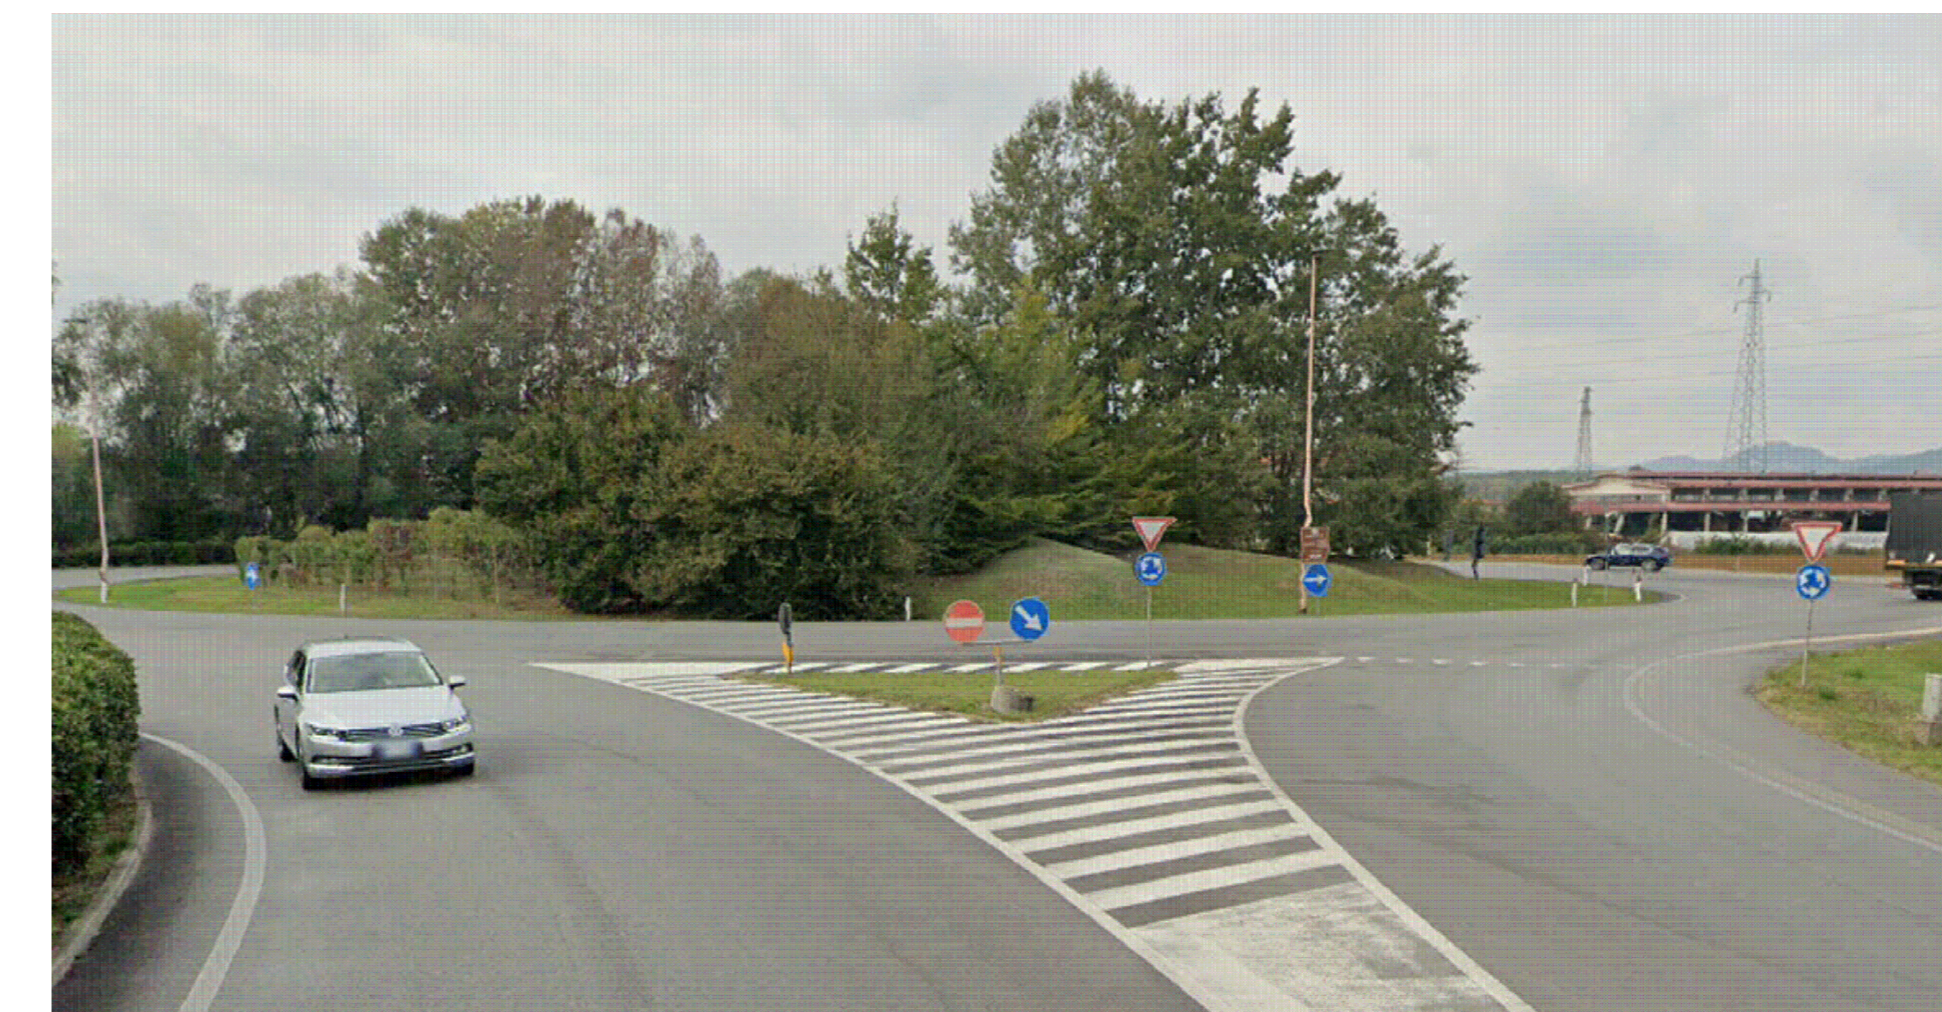

ADEGUAMENTO DELLA TANGENZIALE DI ALBA

PROGETTO DEFINITIVO

IMPIANTI

PARTE GENERALE
PMV IN ACCESSO SVINCOLO ALBA SUD-OVEST
PLANIMETRIE E SEZIONE

IMPRESA	PROGETTISTA	INTEGRATORE ATINTRA "SPECIALISTE"	COMMITTENTE
ITINERA	PROGER	Autosole AS-Cuneo S.p.A. Via XX Settembre, 56/E 00187 Roma	

REV.	DATA	DESCRIZIONE	REDATTO	CONTR.	APPROV.	RESAME	DATA	SCALA
A	05-2021	EMISSIONE	Ing. Confalonieri Ing. Manfredi Ing. Spagnoli				08.01.2021	1:1

CODIFICA	PROGETTO	IMP	DOCUMENTO	REV.	MIS.
	P0118	D	IMP	PZ	009

RESPONSABILE DEL PROCEDIMENTO	VISTO DELLA COMMITTENTE