PLANIMETRIA DISPOSIZIONE PMV DI ACCESSO
Scala 1:2000

PROSPETTO PMV
Scala 1:50

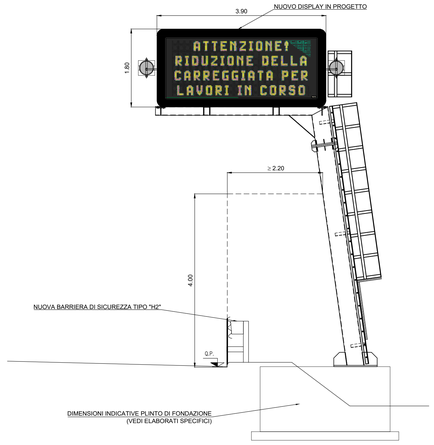

QUADRO DI UNIONE

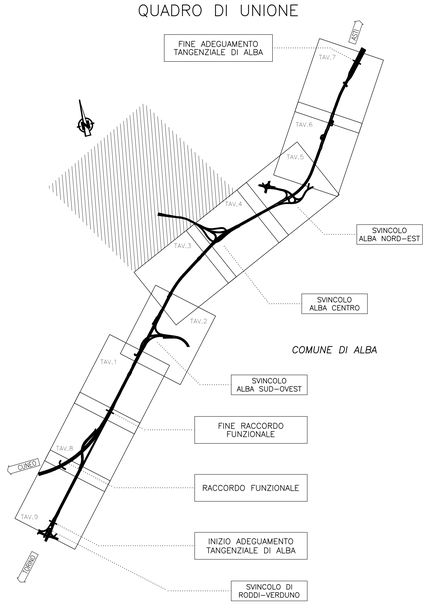

STRALCIO PMV.A.9
Scala 1:500

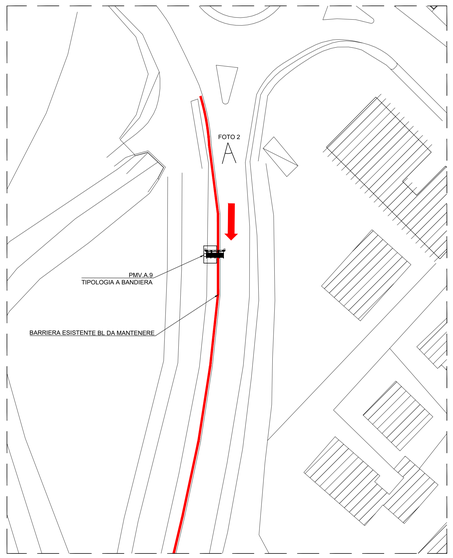

STRALCIO PMV.A.6
Scala 1:500

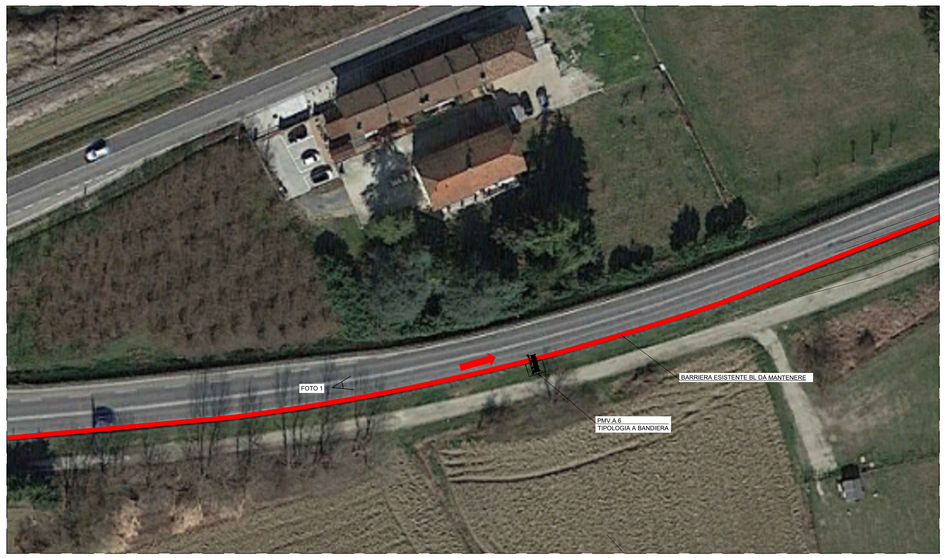

FOTO 1

FOTO 2

Autostrada Asti-Cuneo

ADEGUAMENTO DELLA TANGENZIALE DI ALBA

PROGETTO DEFINITIVO

IMPIANTI

PARTE GENERALE
PMV IN ACCESSO SVINCOLO ALBA CENTRO
PLANIMETRIE E SEZIONE

IMPRESA	PROGETTISTA	INTEGRATORE ATTIVITA' SPECIALISTICHE	COMMITTENTE
ITINERA	PROGER	Dott. Ing. Salvatore Sgrazzo Albo degli Ingegneri provincia di Salerno n. 1031 PROGER	Autostrada Asti-Cuneo S.p.A. Direzione e Coordinamento: S.A.T. p.A. Gruppo ASTM Via XX Settembre, 98/E 00187 Roma

REV.	DATA	DESCRIZIONE	REDATTO	CONTR.	APPROV.	RIESAME	DATA	SCALA
A	05-2021	EMISSIONE	Ing. Gagliano	Ing. Manfredi	Ing. Sguazzin	Ing. Sguazzin	MAGGIO 2021	VARIE
							N. PROGR.	
							08.01.42	

CODIFICA: PROGETTO P018 | LIV D | DOCUMENTO IMP PZ | REV 010 | A

WBS: A31TA0000

CUP: G64E20002600005

RESPONSABILE DEL PROCEDIMENTO

VISTO DELLA COMMITTENTE

Il presente documento non potrà essere copiato, riprodotto o altrimenti pubblicato, in tutto od in parte, senza il consenso scritto dell' Autostrada ASTI – CUNEO S.p.A. Ogni utilizzo non autorizzato sarà perseguito a norma di legge.
The document may not be copied, reproduced or published, either in part or in its entirety, without the written permission of Autostrada ASTI – Cuneo S.p.A. Unauthorized use will be prosecuted by law.