


PROSPETTO PMV A BANDIERA
Scala 1:50

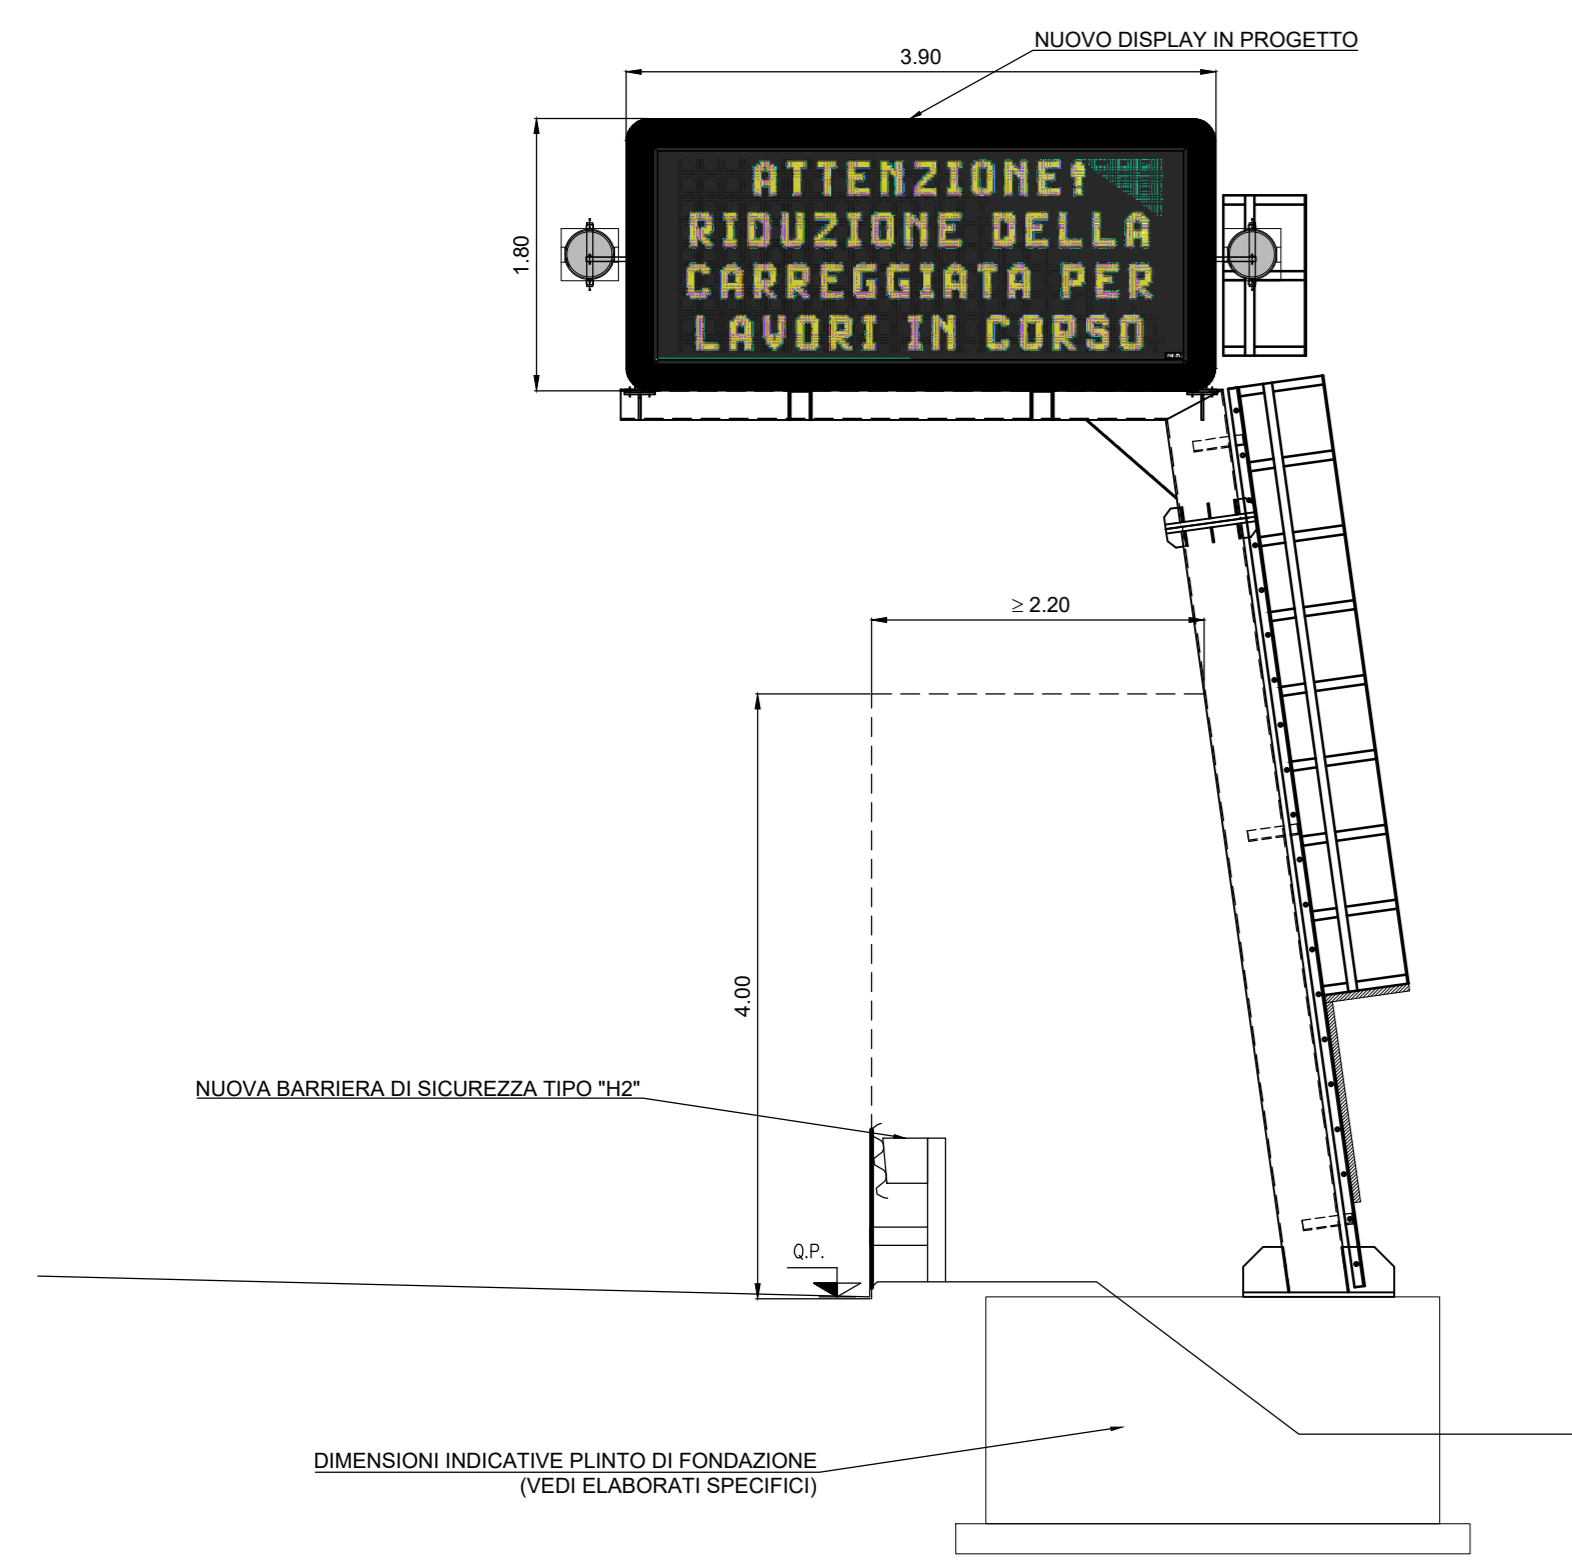

PROSPETTO PMV A FARFALLA
Scala 1:50

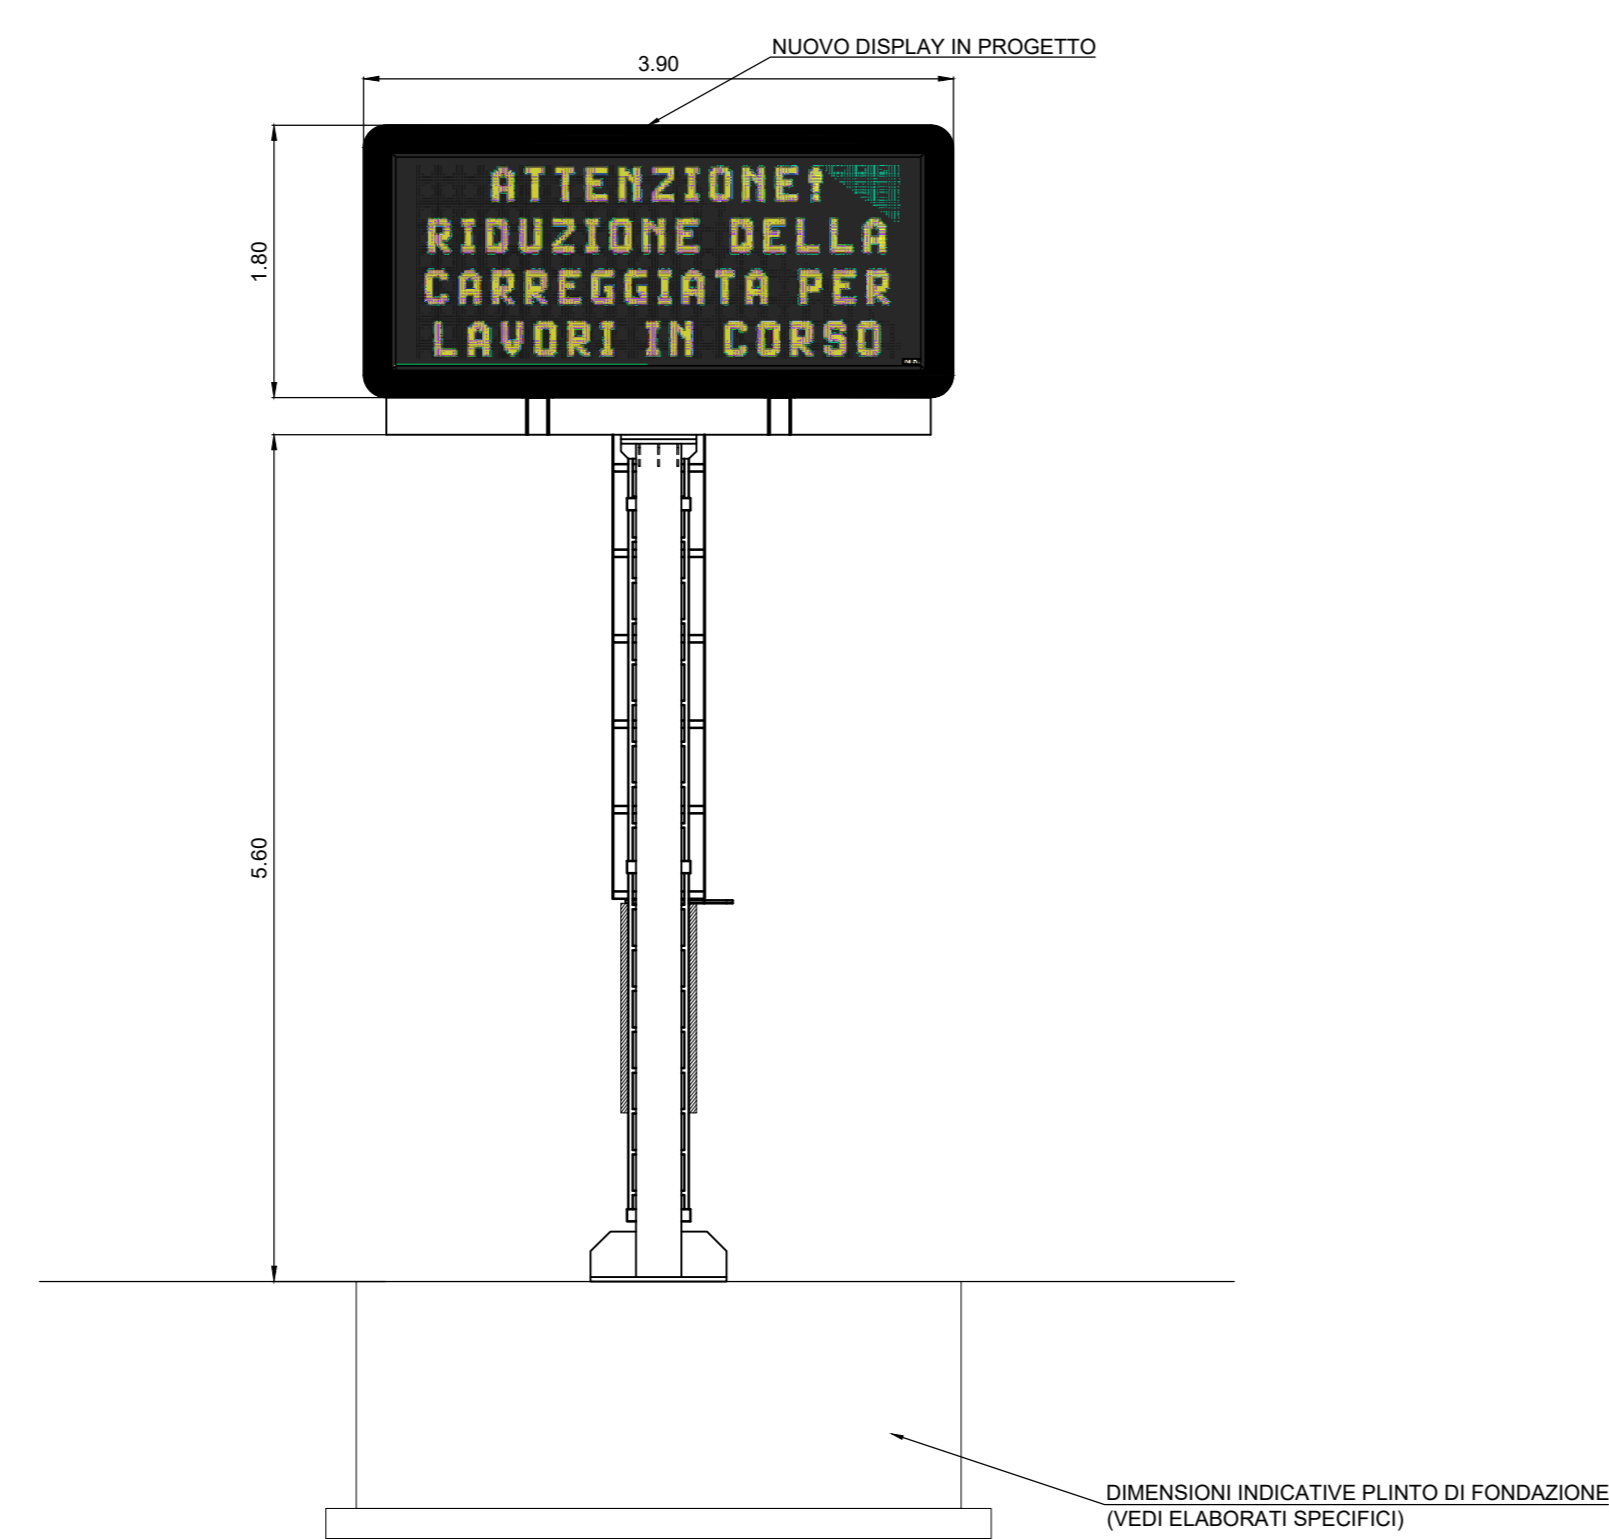


FOTO 1



FOTO 2

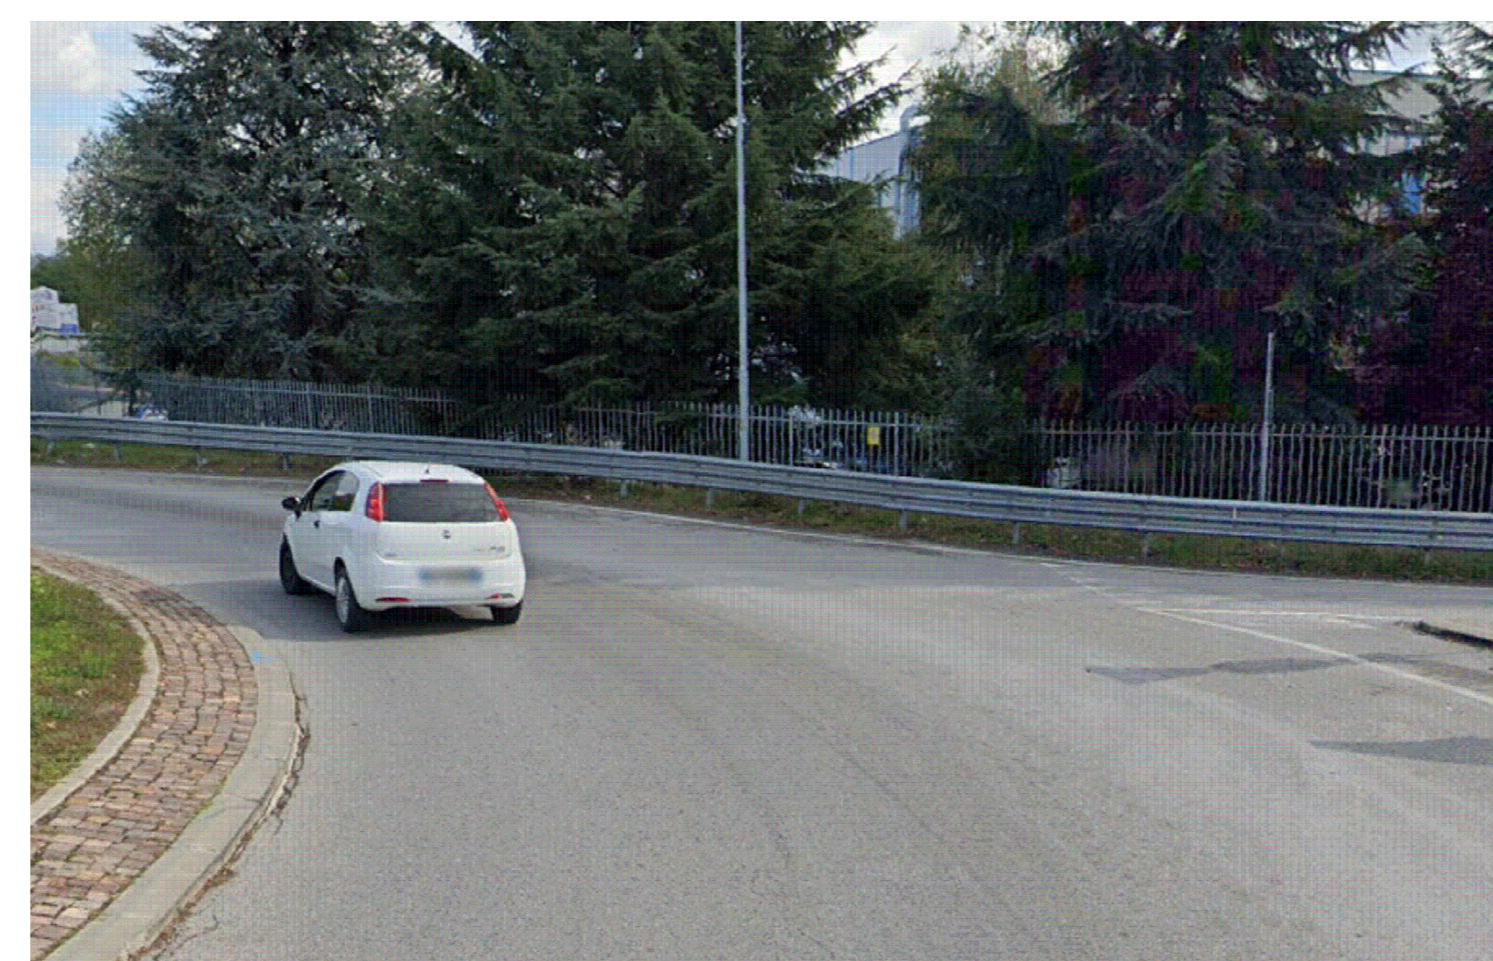


FOTO 3



ADEGUAMENTO DELLA TANGENZIALE DI ALBA

PROGETTO DEFINITIVO

IMPIANTI

PARTE GENERALE
PMV IN ACCESSO SVINCOLO ALBA NORD-EST
PLANIMETRIE E SEZIONE

IMPRESA	PROGETTISTA	INTEGRATORE ATINTRA SPECIALISTICO	COMMITTENTE
ITINERA	PROGER	PROGER	Autostrada Asti-Cuneo S.p.A. Via XX Settembre, 56/E 00187 Roma

REV.	DATA	DESCRIZIONE	REDATTO	CONTR.	APPROV.	RESAME	DATA	SCALA
A	05-2021	EMISSIONE	Ing. Confalonieri	Ing. Manfredi	Ing. Spagnoli	Ing. Spagnoli	08.01.2021	1:1

CODIFICA	PROGETTO	OP.	ESECUTIVO	REV.	MIS.
	P010	D	I1M	P2	011

RESPONSABILE DEL PROCEDIMENTO	VISTO DELLA COMMITTENTE
-------------------------------	-------------------------