PLANIMETRIA DISPOSIZIONE IMPIANTI
7 DI 7 - ZONA A - SCALA 1:1000

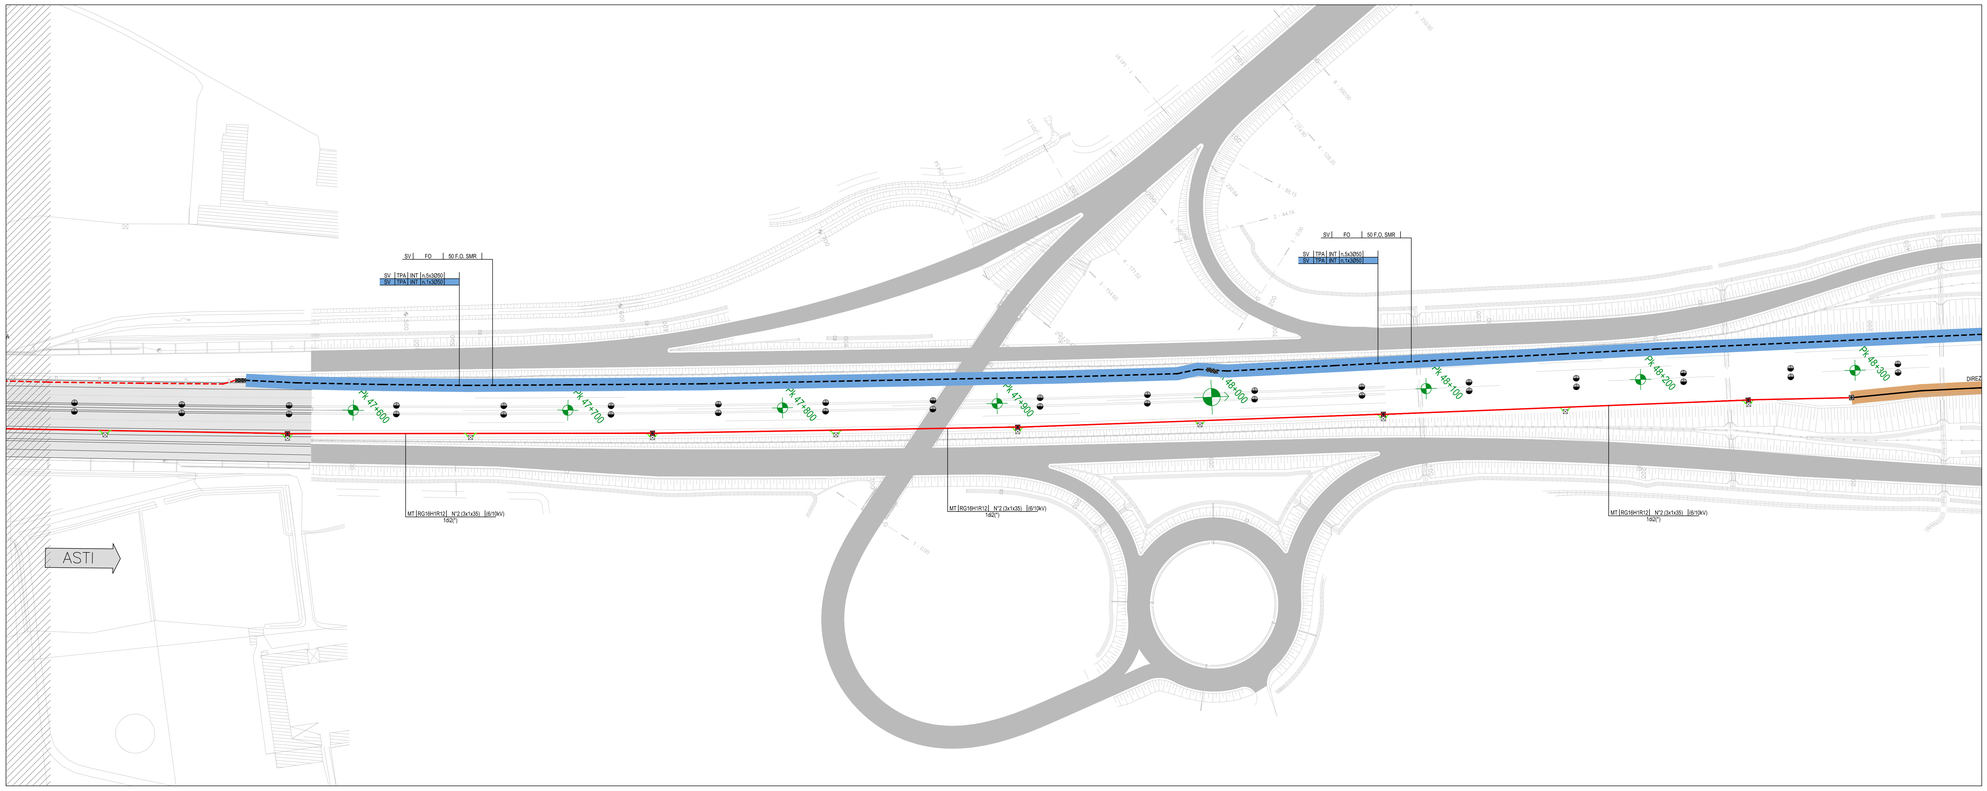

PLANIMETRIA DISPOSIZIONE IMPIANTI
7 DI 7 - ZONA B - SCALA 1:1000

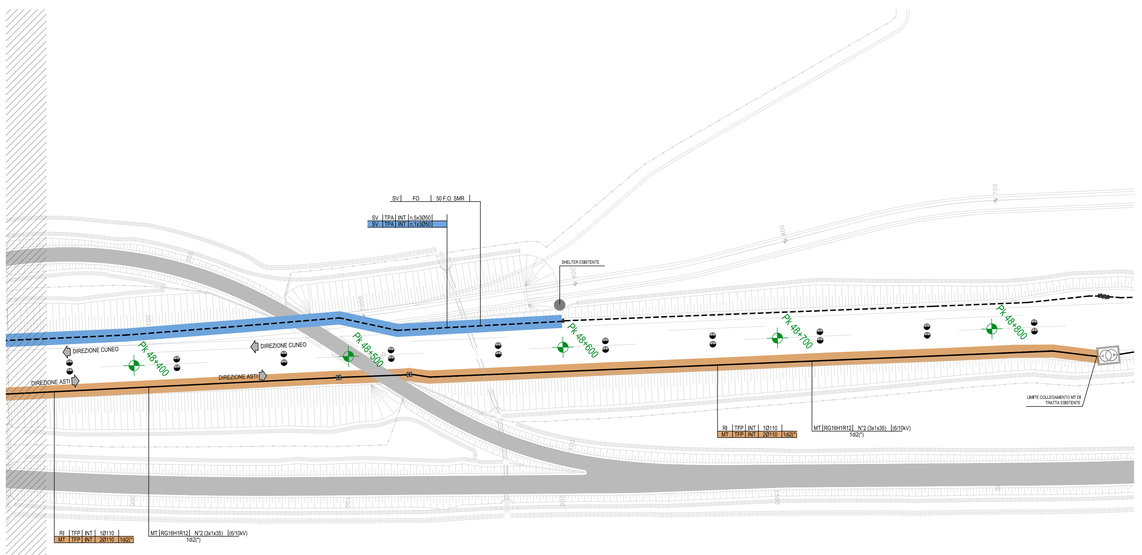

KEY-MAP
SCALA 1:20000

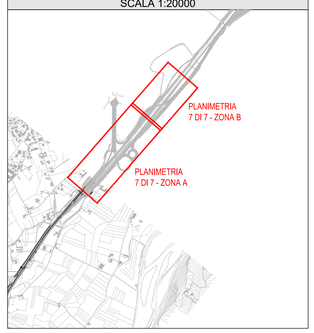

LEGENDA SIMBOLI

MT/BT	BOX PREFABBRICATO PER TRASFORMAZIONE MT/BT
PAF	PREDISPOSIZIONE ALIMENTAZIONE FREE FLOW
SH-P	SHELTER PMV
SH-T	SHELTER TLC
	QUADRO ELETTRICO
SOS	COLONNINA SOS VOIP
ZOOM	TELECAMERA DOME
ZOOM	TELECAMERA DOME INSTALLATA SU PALO
AID	TERMOCAMERE AID
METEO	STAZIONE METEO
	SENSORE A TRIPLA TECNOLOGIA PER IL MONITORAGGIO TRAFFICO
QGL	QUADRO GUIDA LUMINOSA NELLA NEBBIA
CA	CENTRALINA CONTROLLO ACCESSI
	PANNELLO A MESSAGGIO VARIABILE COMPOSTO DA UN PANNELLO CON SEZIONE A MATRICE MONOCROMATICA E SEZIONE FULL COLOR E UN PANNELLO FULL COLOR COMPLETO DI DUE LAMPEGGIANTI
	PMV DI ACCESSO CON PANNELLO ALFANUMERICO A MATRICE MONOCROMATICA
	PALINA GUIDA LUMINOSA ANTINEBBIA
	IMPIANTO DI ILLUMINAZIONE
	MARKER ANTINEBBIA
PLC	UNITA' PLC COMPLETA DI SCHEDE DI INGRESSO USCITA E CONNESSIONE DI RETE
	SWITCH (SECONDARIO)
SW	SWITCH DI ACCESSO
	TRASFORMATORE MT/bt (5.5/0.4kV) - ESISTENTE
	PULIZIA CAVIDOTTO MT CON SISTEMA CANALJET, CON CONTESTUALE PULIZIA DEI POZZETTI/CAMERE CAVI
	PULIZIA CAVIDOTTO SV/F.O. CON SISTEMA CANALJET, CON CONTESTUALE PULIZIA DEI POZZETTI/CAMERE CAVI

LEGENDA SIMBOLI POZZETTI E CAVIDOTTI

- Cavidotto fibra ottica esistente
- Cavidotto MT/BT esistente
- Cavidotto fibra ottica composto da bauletto 55x30cm con n°6 tritubi PEAD Ø50mm - dorsale principale
- Cavidotto fibra ottica composto da bauletto 25x15 con n°1 tritubo PEAD Ø50mm - dorsale secondaria
- Cavidotto fibra ottica composto da n°2 tritubo PEAD Ø50mm - attraversamento
- Cavidotto MT/BT composto da bauletto 35x35cm con n°4 tubi PEAD Ø110mm (3 di colore rosso per MT e 1 di colore nero per BT)
- Cavidotto BT composto da bauletto 20x20cm con n°1 tubo PEAD Ø110mm
- Cavidotto BT composto da n°4 tubo PEAD Ø110mm - attraversamento
- Cavidotto segnale antinebbia composto da bauletto 20x35cm con n°2 tubi PEAD Ø110mm
- Cavidotto segnale antinebbia composto da n°4 tubi PEAD Ø110mm - attraversamento
- Canalizzazione in acciaio zincato, composta da n°3 canali di dimensioni 150x100 staffati su viadotto e dotati di coperchio per transito dorsale principale fibra ottica
- Canalizzazione in acciaio zincato, dimensioni 100x75 staffata su viadotto e dotata di coperchio per transito dorsale secondaria fibra ottica
- Canalizzazione in acciaio zincato, dimensioni 250x100 staffata su viadotto e dotata di coperchio per transito linea MT.
- Canalizzazione in acciaio zincato, dimensioni 200x100 staffata su viadotto e dotata di coperchio per transito linea BT
- n°2 tubazioni in acciaio zincato, dimensioni Ø50mm staffate su viadotto per transito segnale antinebbia
- Canalizzazione in acciaio zincato, composta da 3 ordini di canale (MT/BT 250x100; Antinebbia 100x75; F.O. 150x75) staffata su viadotto e dotata di coperchio.
- Pozzetto 125x80x125 passo di 500mt, tombato se in sede stradale, con chiusino in ghisa sferoidale 60x120 classe D400 omologato Telecom - dorsale F.O. principale
- Pozzetto 60x70x80 passo come da planimetria, con soletta e chiusino in ghisa sferoidale 60x60 classe B125 - dorsale F.O. secondaria
- Pozzetto 190x90x115 passo di 150mt, tombato se in sede stradale, con due chiusini in ghisa sferoidale classe D400 luce netta 60x60 - rete MT
- Pozzetto 60x60x80 passo come da planimetria, con chiusino in ghisa sferoidale classe B125 luce netta 60x60 - rete BT

LEGENDA INDICATORI

INDICATORE CAVIDOTTI ELETTRICI

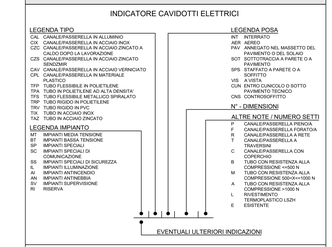

NOTA: CON COLORE SPECIFICO SONO INDICATI I CAVIDOTTI OGGETTO DI PULIZIA

INDICATORE CAVI ELETTRICI

NOTA: I CAVI INDICATI NEL PRESENTE ELABORATO SONO SOLO QUELLI DI NUOVA INSTALLAZIONE

KEY-MAP

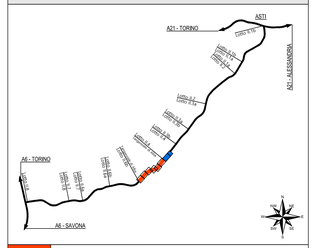

	TRATTO TANGENZIALE DI ALBA
	AREA RAPPRESENTATA

LEGENDA COLORI

	IMPIANTI DI MEDIA TENSIONE (MT)
	IMPIANTI DI BASSA TENSIONE GENERICI (BT)
	IMPIANTI DI ILLUMINAZIONE / ANTINEBBIA (IL)
	IMPIANTI DI SUPERVISIONE / RETE DATI (SV)
	IMPIANTI SPECIALI GENERICI (SP)
	IMPIANTI SOS (SO)
	IMPIANTI TVCC (TC)
	IMPIANTI PANNELLI A MESSAGGIO VARIABILE (PM)
	IMPIANTI MONITORAGGIO ATMOSFERICO (MA)
	IMPIANTI CONTROLLO TRAFFICO (CT)
	IMPIANTI FREE FLOW (FF)
	IMPIANTI ESISTENTI

LEGENDA QUADRI ELETTRICI

Q_MT	QUADRO ELETTRICO DI MEDIA TENSIONE
QBT-TERx	QUADRO ELETTRICO GENERALE BT DI DORSALE (x=NUMERAZIONE PROGRESSIVA)
QBT-FF	QUADRO ELETTRICO GENERALE BT IMPIANTO FREE-FLOW
QFF	QUADRO ELETTRICO BT APPARATI FREE-FLOW
QPMV	QUADRO ELETTRICO BT DI SHELTER PMV
QSH	QUADRO ELETTRICO BT DI SHELTER TLC
QTVCC	ARMADIO TVCC
QSOS	ARMADIO SOS
QGL	QUADRO ELETTRICO BT IMPIANTO GUIDA LUMINOSA ANTINEBBIA
QPC	QUADRO ELETTRICO PUNTO DI CONSEGNA IMPIANTO BT
QILL	QUADRO ELETTRICO BT IMPIANTO DI ILLUMINAZIONE DI SVINCOLO
QILL_ROT	QUADRO ELETTRICO BT IMPIANTO DI ILLUMINAZIONE DI ROTATORIA

NOTE

- PLANIMETRIA VALIDA SOLO AI FINI DELLA DISTRIBUZIONE DELLE VIE CAVI E DISPOSIZIONE DEGLI IMPIANTI DI ITINERE. PER QUANTO RIGUARDA LE OPERE CIVILI/EDILI E GLI IMPIANTI DI ILLUMINAZIONE SI RINVIA AD ALTRA SEZIONE DEL PROGETTO;
- LO STATO DI FATTO O LE APPARECCHIATURE INDICATE COME ESISTENTI NEL PRESENTE ELABORATO DOVRANNO ESSERE COMUNQUE VERIFICATE OVVERO RILEVATE (PER QUANTO NON INDICATE NEL PRESENTE ELABORATO) A CURA DELL'IMPRESA ESECUTRICE AL MOMENTO DELLA REALIZZAZIONE DEI LAVORI;

(*) COLLEGAMENTO E/O CAVIDOTTO RICOMPRESO NELLE LAVORAZIONI PER GLI IMPIANTI FREE FLOW, OGGETTO DI ALTRA PROGETTAZIONE

Autostrada Asti-Cuneo

ADEGUAMENTO DELLA TANGENZIALE DI ALBA

PROGETTO DEFINITIVO

IMPIANTI

IMPIANTI DI LINEA
PLANIMETRIA CON DISTRIBUZIONE DELLE VIE CAVI E DISPOSIZIONE DEGLI IMPIANTI - TAVOLA 7 DI 7

IMPRESA	PROGETTISTA	INTEGRATORE ATTIVITA' SPECIALISTICHE	COMMITTENTE
ITINERA	PROGER	Dott. Ing. Salvatore Spuzzo Albo degli Ingegneri provincia di Salerno n. 5031 PROGER	Autostrada Asti–Cuneo S.p.A. Direzione e Coordinamento: S.A.L.T. p.A. (Sapaa ATM) Via XX Settembre, 98/E 00187 Roma

REV.	DATA	DESCRIZIONE	REDATTO	CONTR.	APPROV.	RIESAME	DATA	SCALA
A	05–2021	EMISSIONE	Ing. Bassan	Ing. Farronato	Ing. Spuzzo	Ing. Spuzzo	MAGGIO 2021	1:1000
							N. PROGR.	08.02.07

CODIFICA

PROGETTO	LIV	DOCUMENTO		REV	WBS
P018	D	IMP	PL	007	A	A351TA0000

CUP: G64E20002260005

RESPONSABILE DEL PROCEDIMENTO

VISTO DELLA COMMITTENTE

Il presente documento non potrà essere copiato, riprodotto o altrimenti pubblicato, in tutto od in parte, senza il consenso scritto dell' Autostrada ASTI – CUNEO S.p.A. Ogni utilizzo non autorizzato sarà perseguito a norma di legge.
This document may not be copied, reproduced or published, either in part or in its entirety, without the written permission of Autostrada ASTI – CUNEO S.p.A. Unauthorised use will be prosecuted by law.