PLANIMETRIA IMPIANTI DI ILLUMINAZIONE
SCALA 1:500

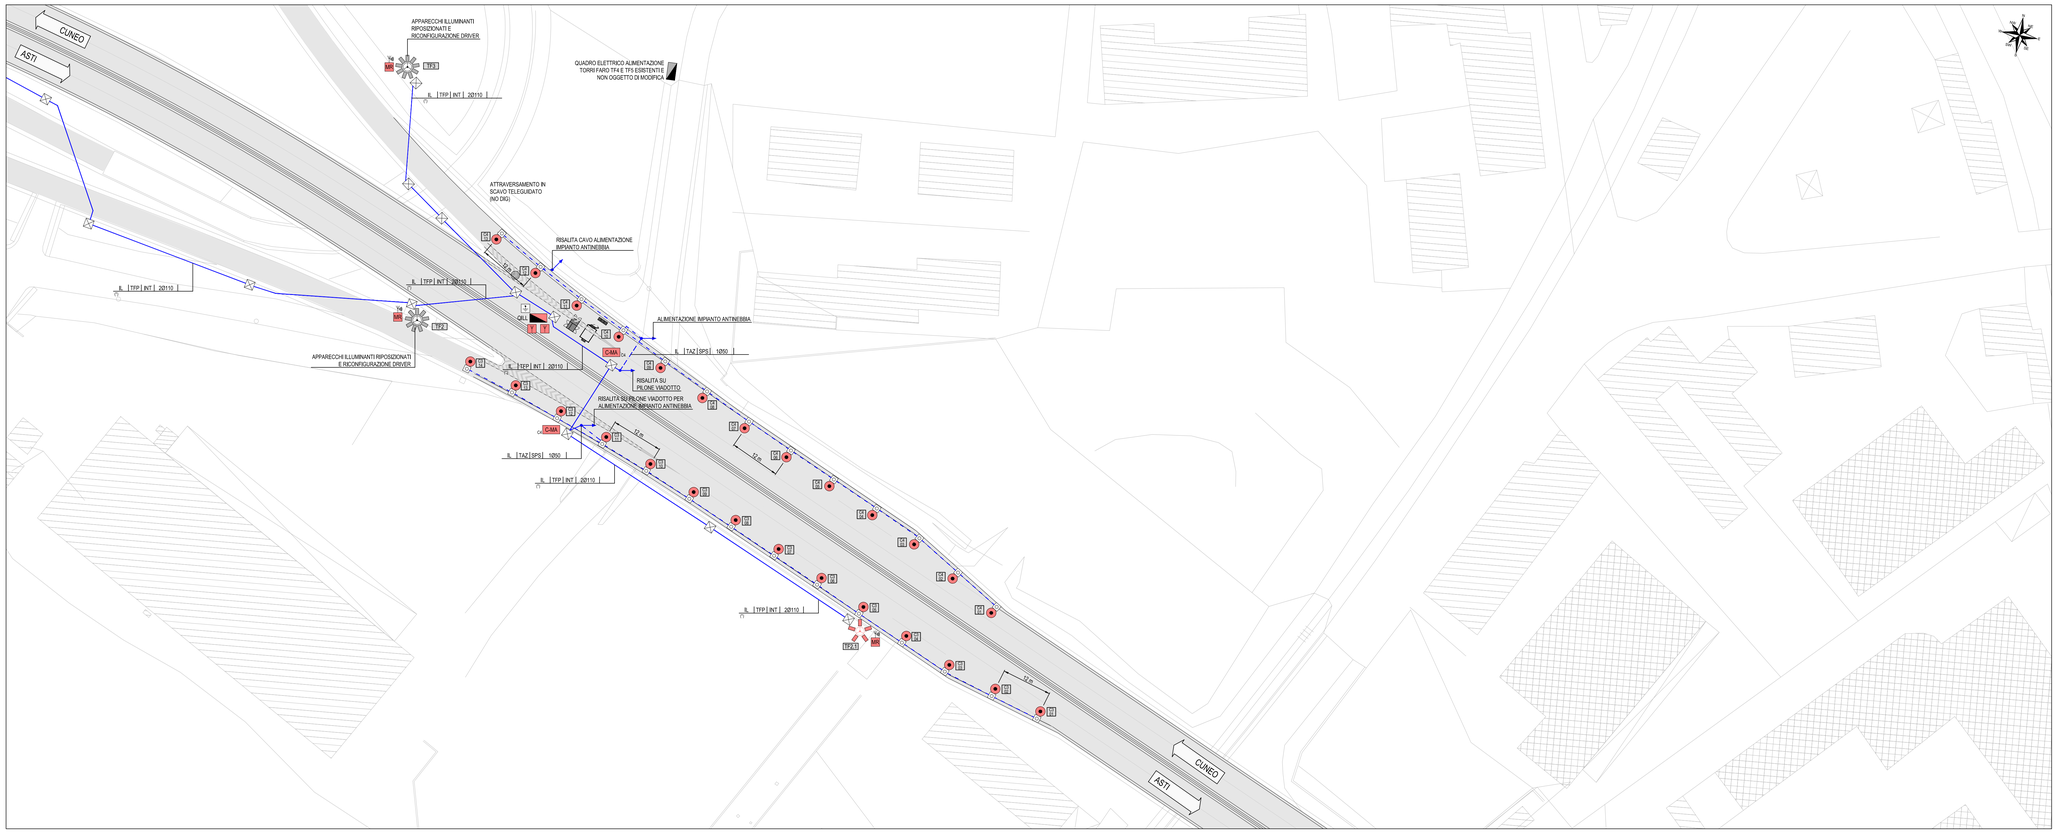
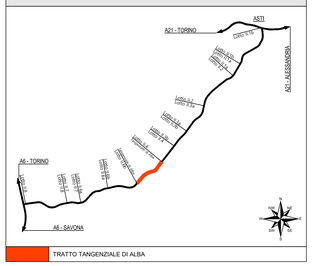
KEY-MAP