



Legenda

 Tangenziale Alba - stato attuale


Ricettori puntuali

 Ricettore per la protezione della salute umana

Ricettore	Coordinate ricettore (WGS 84 - 32N)		Concentrazione media annua di NO ₂ stimata [µg/m ³]
	Coordinata N	Coordinata E	
R1	420213	4948389	12,16
R2	421235	4949795	3,59
R3	422060	4950205	5,06
R4	422758	4950949	9,93
R5	423924	4951357	15,93
R6	424055	4951551	14,88
R7	424139	4951899	4,36
R8	424445	4952305	4,50


NO₂ - media annua

Intervalli di isoconcentrazione (µg/m³)

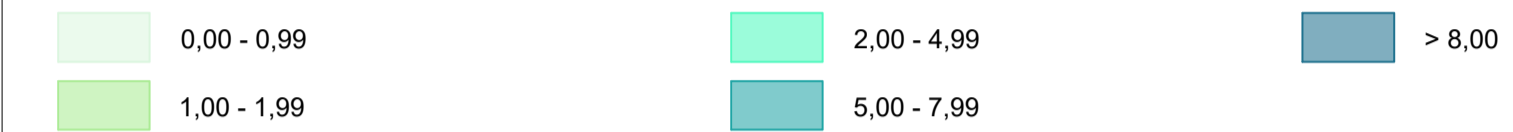

Limite NO₂ per salute umana: 40 (µg/m³)

Rosa dei venti - direzione di provenienza

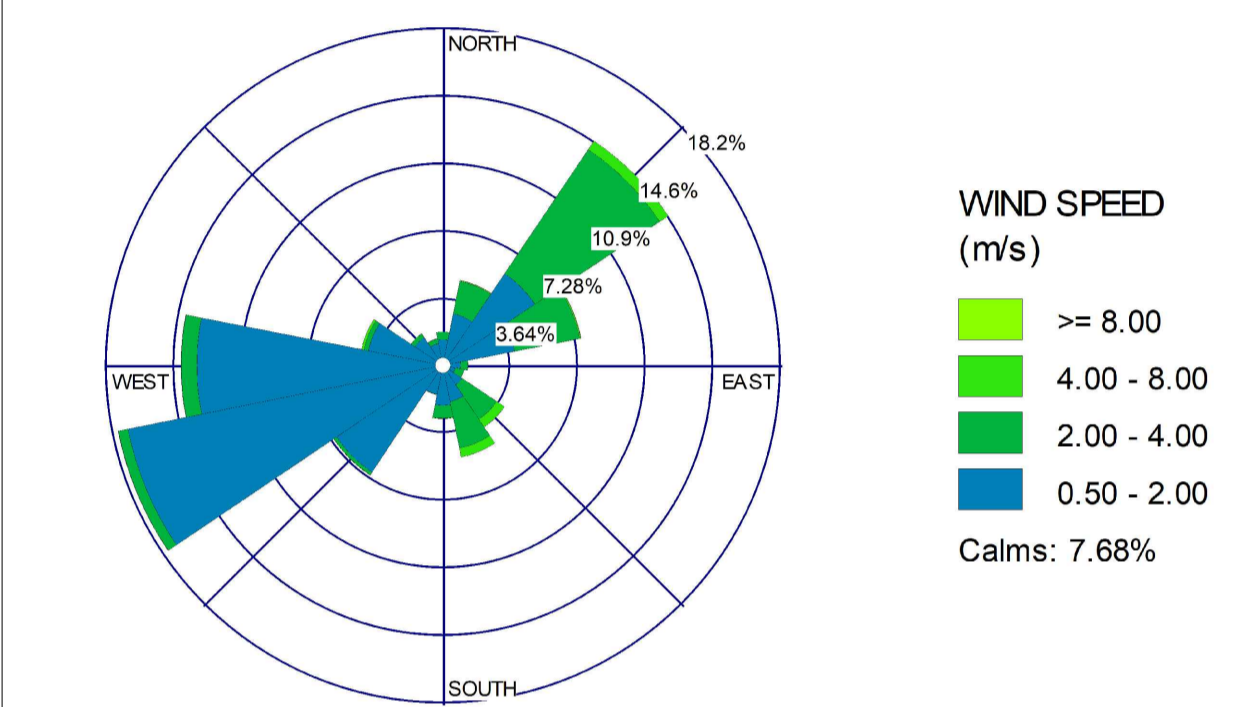

Fonte: D.lgs 13 agosto 2010 n. 155, allegato XI





ADEGUAMENTO DELLA TANGENZIALE DI ALBA

PROGETTO DEFINITIVO

09 - STUDIO DI IMPATTO AMBIENTALE

09.05 - Atmosfera: Aria e Clima

Planimetria dei ricettori e concentrazioni NO₂ - Stato attuale

IMPRESA 	PROGETTISTA 	INTEGRATORE ATTIVITA' SPECIALISTICHE Dott. Ing. Salvatore Squazzo Alto degli Ingegneri provvisoria di Salerno n. 5031	COMMITTENTE Autostrada Asti-Cuneo S.p.A. Direttore e Coordinamento: SALLI p.A. (Gruppo ASTM) Via XI Settembre, 98/E 00187 Roma
--	--	--	--

REV.	DATA	DESCRIZIONE	REDATTO	CONTR.	APPROV.	RIESAME	DATA	SCALA
A	12-2022	EMISSIONE	Ing. Cassani	Ing. Di Prete	Ing. Squazzo	Ing. Squazzo	Dicembre 2022	1:10.000

CODIFICA	PROGETTO	LV	DOCUMENTO	REV	WBS
	P018	D	AMB	CY	003
					A
					A331TA000
					CUP
					G64E2002060005

RESPONSABILE DEL PROCEDIMENTO _____ VISTO DELLA COMMITTENTE _____