


LEGENDA

- Tipologia ricettori**
- Xn° Codici ricettori
 - n° Coni di visuale
- Classificazione destinazioni d'uso**
- Edifici sensibili (Scuole, Ospedali, Case di Cura, ...)
 - Edifici residenziali, edifici con presenza di residenza
 - Edifici per il culto
 - Edifici industriali, commerciali, terziario
 - Ruederi (edifici disabitati,...)
 - Altra destinazione
 - Edifici non censiti
- Zone di espansione**
- XX-n° Aree di espansione
- Mq per occupante in abitazioni residenziali (sezioni di censimento dati ISTAT 2001)**
- Sezione non censita
 - <30
 - 30-60
 - 60-80
 - >80
- Fasce di pertinenza**
- Infrastrutture Stradali (D.P.R. 142/04)**
- Fascia A (Tangenziale di Alba e Svincoli)
 - Fascia B (Tangenziale di Alba e Svincoli)
 - Ambito di studio 500 m da interventi di adeguamento
- Viabilità Concorsuali**
- Fascia 30 m (S.R.29 e Viale Torino)
- Infrastrutture Ferroviarie (D.P.R. 142/04)**
- Fascia 100 m (F.S.)
 - Fascia 250 m (F.S.)
- Confini comunali**
-

QUADRO DI UNIONE

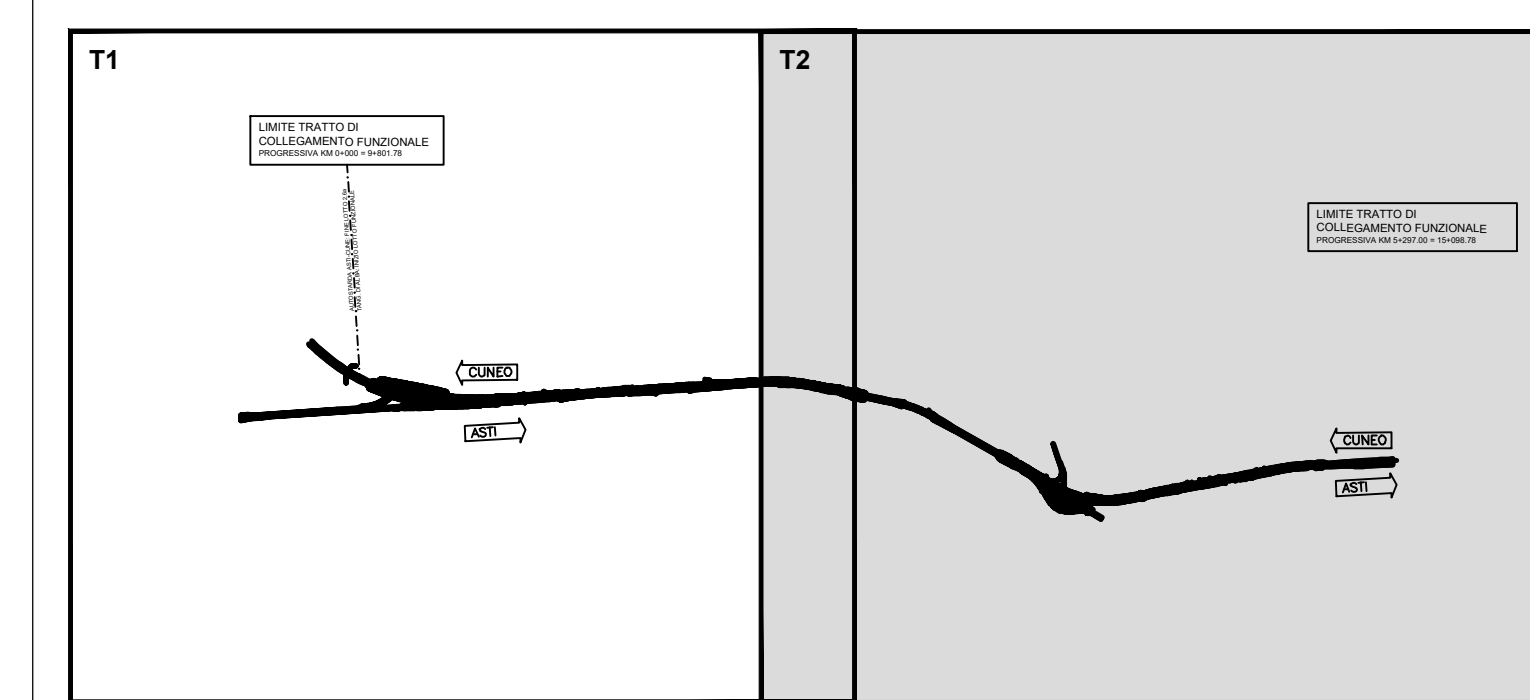

ADEGUAMENTO DELLA TANGENZIALE DI ALBA

PROGETTO DEFINITIVO

09 - STUDIO DI IMPATTO AMBIENTALE

09.07 - Rumore

Carta dei ricettori e zonizzazione acustica - Tavola 2 di 2

IMPRESA	PROGETTISTA	INTEGRATORE ATTIVITA' SPECIALISTICA	COMMITTENTE					
ITINERA	PROGER	PROGER	Autostrada Asti-Cuneo S.p.A. Divisione e Coordinamento S.A.C. di Torino (ATA) Via XX Settembre, 86/E 00187 Roma					
REV.	DATA	DESCRIZIONE	REDATTO	CONTR.	APPROV.	RIESAME	DATA	SCALA
A	12-2022	EMISSIONE	Ing. Cassari	Ing. Di Pede	Ing. Spazzoli	Ing. Spazzoli	Dicembre 2022	1:5.000
							N. PROG.	
							09.07.02	
CODIFICA		PROGETTO	IN	DOCUMENTI	REV.	MIS.		
		P0118	D	A08	C1	002	A	031117A000
								0614E20020000000
RESPONSABILE DEL PROCEDIMENTO				VISTO DELLA COMMITTENTE				